




Legende

- vorh. Mauer
- vorh. Zaun
- vorh. Hecke
- vorh. Knick
- vorh. Ackergrenze
- vorh. Topographie
- vorh. Flurstücksgrenze
- gepl. Radweg
- gepl. Asphaltbefestigung (Radweg)

Plangrundlage

Dem Lage- und Bestandsplan ist die aktuelle "Automatisierte Liegenschaftskarte (ALK)" hinterlegt. Die Genauigkeit richtet sich nach der jeweiligen Erstherstellung. (z.B. Vermessung oder Digitalisierung) Koordinatensystem: ETRS89

Bestandsaufmaß:

vom 23.09.2019 durch das Vermessungsbüro Uwe Kock, 25704 Epenwörden

Maßstab 1:250

Index	Art der Änderung	Datum	Name



SASS & KOLLEGEN
Ingenieurgemeinschaft

Grossers Allee 24
25767 Albersdorf

Tel. 0 48 35 - 97 77 0
Fax 0 48 35 - 97 77 22

info@sass-und-kollegen.de
www.sass-und-kollegen.de

Bvh. Nr.: 19053	Bauherr: Gemeinde Büchen							
Zeichnungs-nr.: 19053-2-3/LeMu BUECH115.dwg	Bauvorhaben: Bau eines Rad- und Reiterweges an der L205 Büchen-Pötrau und Schulendorf							
PDF: *.pdf	Darstellung: Lageplan Straßenbau							
Zeich.-Nr.: Anl. 7, Bl. 3/3 Entwurf	<table><tr><td>bearbeitet: R. Heilmann</td><td>Datum: 06.05.2020</td><td rowspan="3">Maßstab: 1:250</td></tr><tr><td>gezeichnet: C. Jacobs</td><td>Datum: 06.05.2020</td></tr><tr><td>geprüft:</td><td>Datum:</td></tr></table>	bearbeitet: R. Heilmann	Datum: 06.05.2020	Maßstab: 1:250	gezeichnet: C. Jacobs	Datum: 06.05.2020	geprüft:	Datum:
bearbeitet: R. Heilmann	Datum: 06.05.2020	Maßstab: 1:250						
gezeichnet: C. Jacobs	Datum: 06.05.2020							
geprüft:	Datum:							