


Legende

| | | | |
|--|------------------------|--|-----------------------------------|
| | vorh. Mauer | | gepl. Radweg |
| | vorh. Zaun | | gepl. Asphaltbefestigung (Radweg) |
| | vorh. Hecke | | |
| | vorh. Knick | | |
| | vorh. Ackergrenze | | |
| | vorh. Topographie | | |
| | vorh. Flurstücksgrenze | | |

Plangrundlage
 Dem Lage- und Bestandsplan ist die aktuelle "Automatisierte Liegenschaftskarte (ALK)" hinterlegt. Die Genauigkeit richtet sich nach der jeweiligen Erstherstellungsgrundlage. (z.B. Vermessung oder Digitalisierung)
 Koordinatensystem: ETRS89

Bestandsaufmaß:
 vom 23.09.2019 durch das Vermessungsbüro Uwe Kock, 25704 Epenwörden

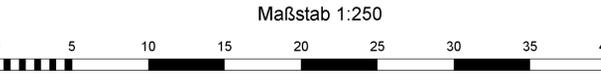

| Index | Art der Änderung | Datum | Name |
|-------|------------------|-------|------|
| | | | |
| | | | |
| | | | |

SASS & KOLLEGEN
 Ingenieurgemeinschaft

Grossers Allee 24 25767 Albersdorf • Tel. 0 48 35 - 97 77 0 • info@sass-und-kollegen.de
 Fax 0 48 35 - 97 77 22 • www.sass-und-kollegen.de

| | | | | | | | | |
|---|---|--------------------------|-------------------|--------------------------|-----------------------|-------------------|----------|--------|
| Bvh. Nr.: 19053 | Bauherr: Gemeinde Büchen | | | | | | | |
| Zeichnungsnr.: 19053-2-3/LeMu BUECH115.dwg | Bauvorhaben: Bau eines Rad- und Reiterweges an der L205 Büchen-Pötrau und Schulendorf | | | | | | | |
| PDF: *.pdf | Darstellung: Lageplan Straßenbau | | | | | | | |
| Zeich.-Nr.: Anl. 7, Bl. 1/3 Entwurf | <table border="0"> <tr> <td>bearbeitet: R. Heilmann</td> <td>Datum: 06.05.2020</td> <td rowspan="3">Maßstab: 1:250</td> </tr> <tr> <td>gezeichnet: C. Jacobs</td> <td>Datum: 06.05.2020</td> </tr> <tr> <td>geprüft:</td> <td>Datum:</td> </tr> </table> | bearbeitet: R. Heilmann | Datum: 06.05.2020 | Maßstab: 1:250 | gezeichnet: C. Jacobs | Datum: 06.05.2020 | geprüft: | Datum: |
| bearbeitet: R. Heilmann | Datum: 06.05.2020 | Maßstab: 1:250 | | | | | | |
| gezeichnet: C. Jacobs | Datum: 06.05.2020 | | | | | | | |
| geprüft: | Datum: | | | | | | | |