
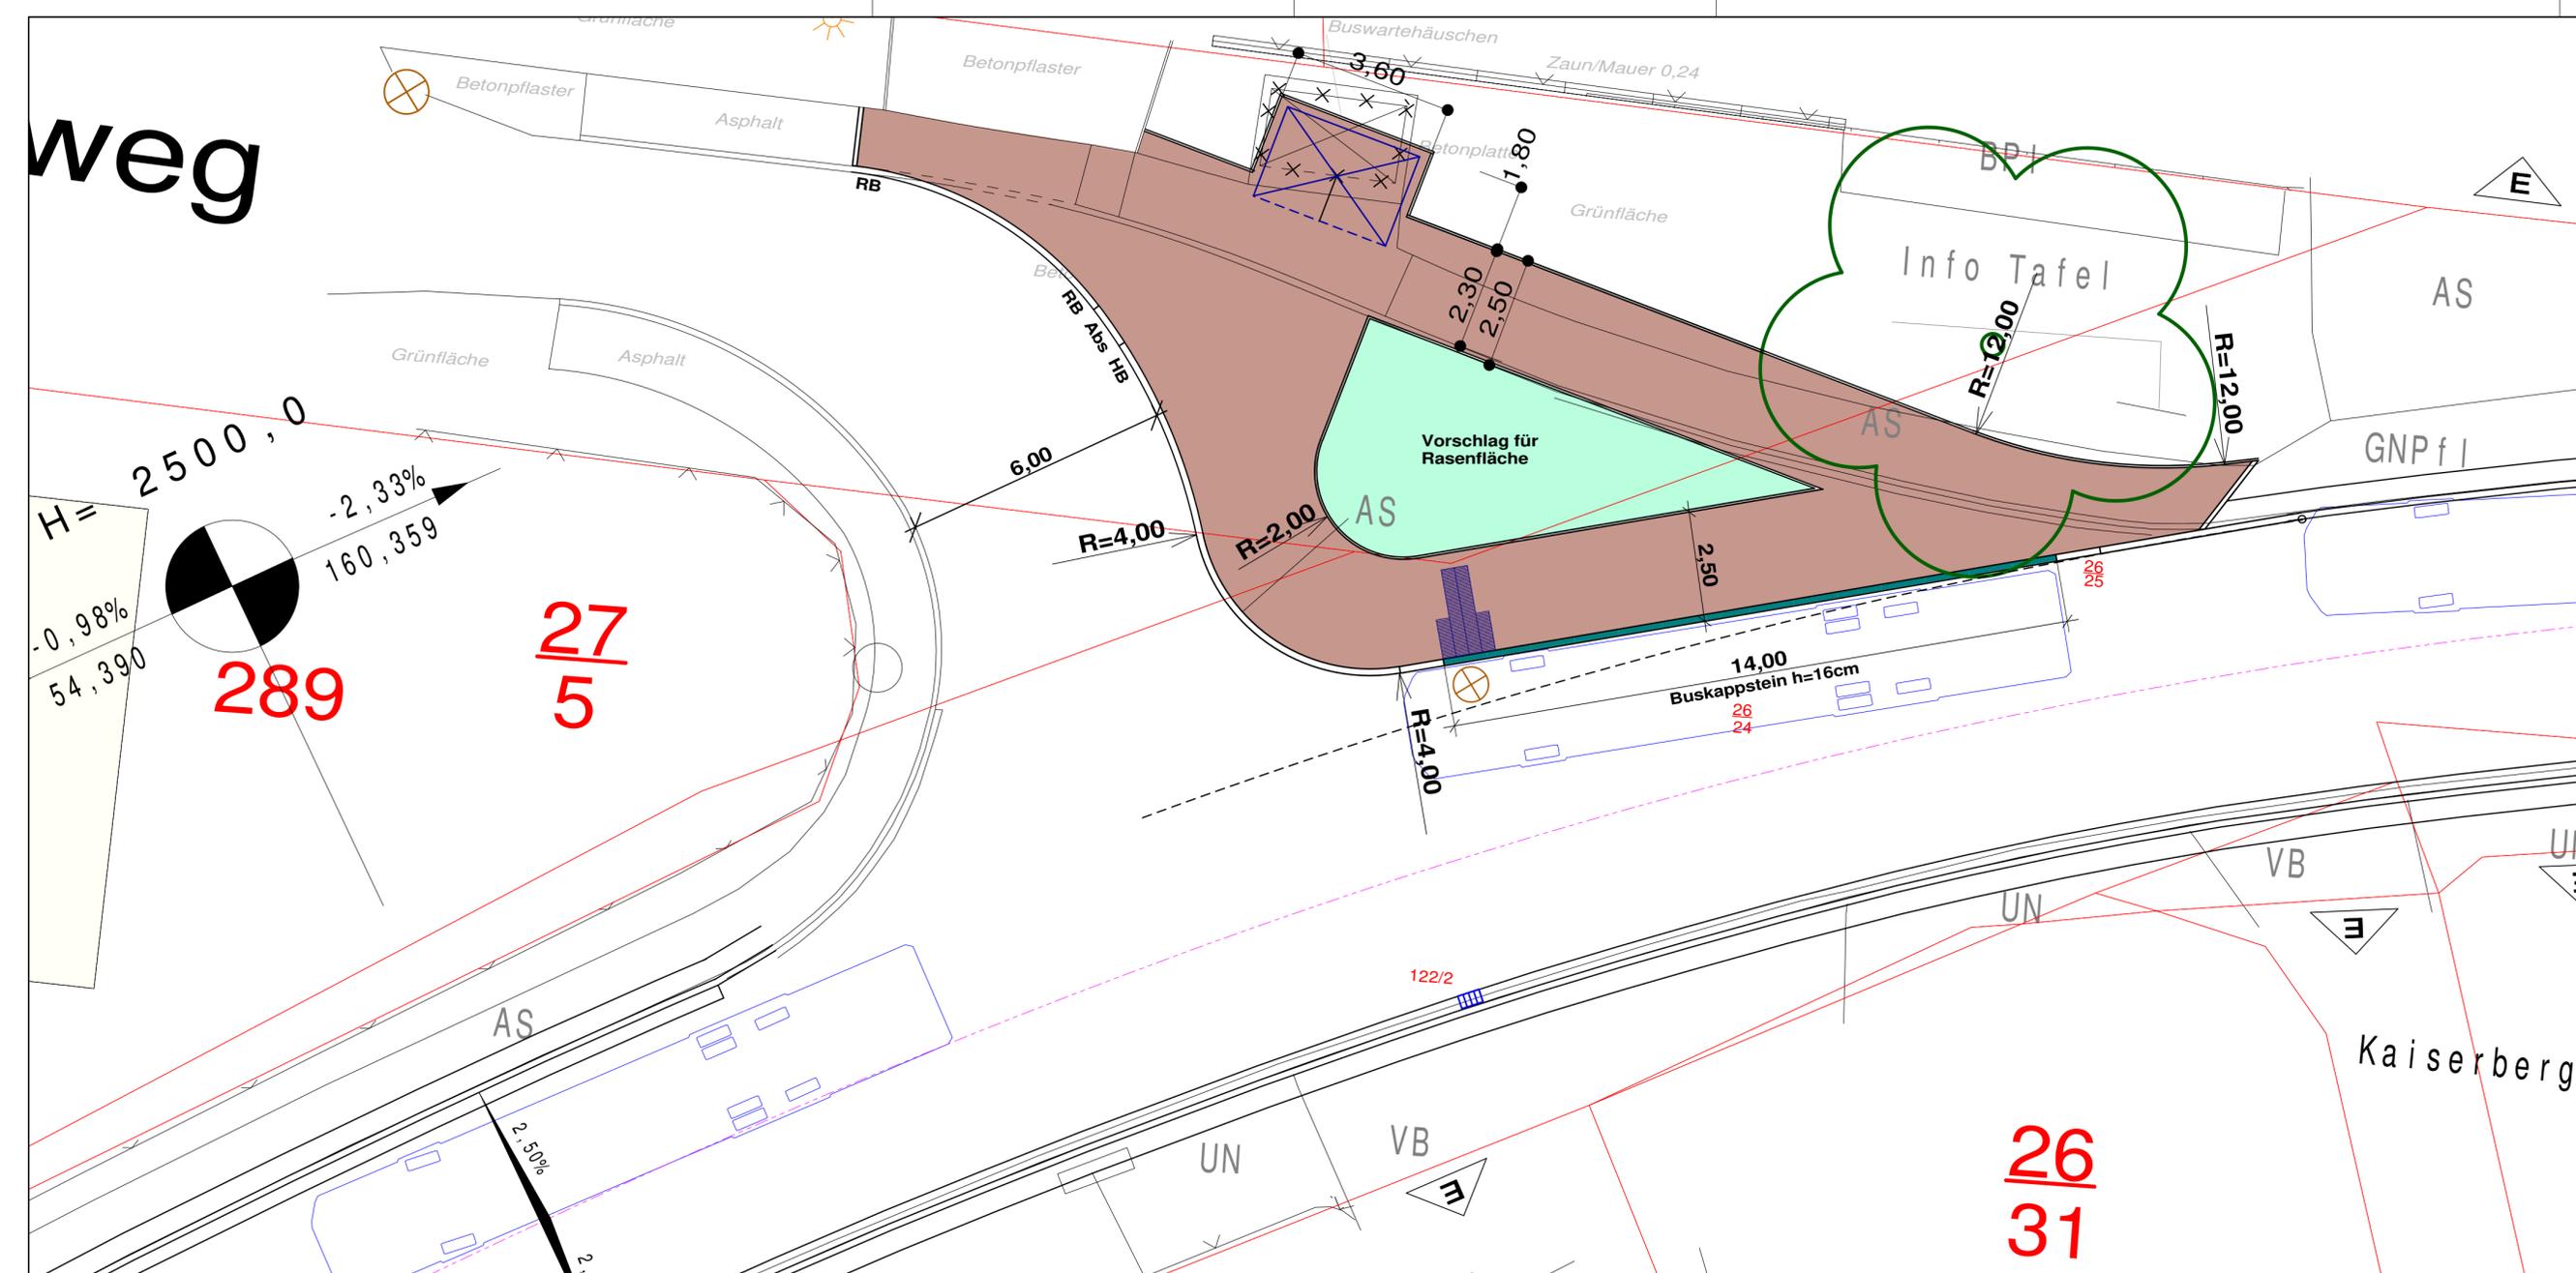


weg

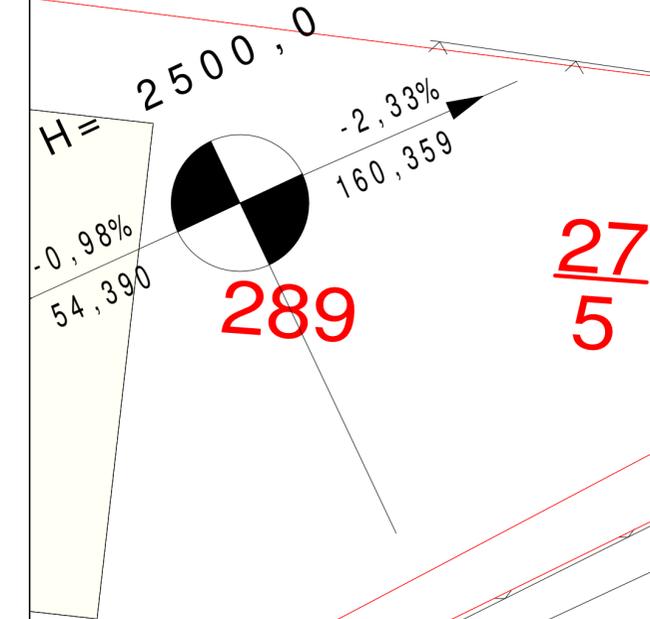

Grundlagenvermessung durchgeführt		
LBV Lübeck und Ingemeinschaft Storm Büro GbR	Gemarkung: Gudow Flur: div. Flurstücke: div.	Lagebezug: ETRS89_UTM32 Höhenbezug: DHHN 2016 aufgestellt:

a	Buskappstein an Kaiserberg ausgerichtet	25.11.2022	L. Fischer
Nr.	Art der Änderung	Datum	Name

**INGENIEURGEMEINSCHAFT
• STORM • BÜRAU • GbR •**
Gartenstrasse 2
23611 Bad Schwartau
Tel.: 0451 / 8104626
Fax.: 0451 / 8104627
E-Mail: info@ing-sb.de

Projekt-Nr.:	19025	25.11.2022
gezeichnet:	12.08.2021	N. Bürau
bearbeitet:	17.05.2021	N. Bürau
geprüft:		

Auftraggeber:
**Gemeinde Gudow über
Amt Büchen
Amtsplatz 1
21514 Büchen**

Unterlage	5
Blatt Nr.	7a
Reg. Nr.	
Datum	Name

Bauvorhaben:
**Kanalsanierung SW / RW L205
und grundhafte Sanierung der Straße
Gemeinde Gudow**

gemessen:	09.2020
bearbeitet:	09.2020

Genehmigungsplanung

Lageplan Landesstraße L205
Bushaltestelle Mühlenweg
Maßstab: 1 : 100

Vorabzug

**26
31**