



weg

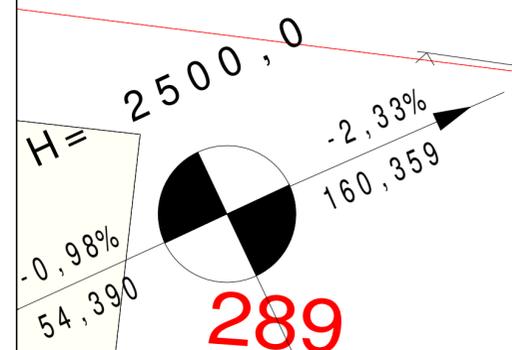

**27**  
**5**

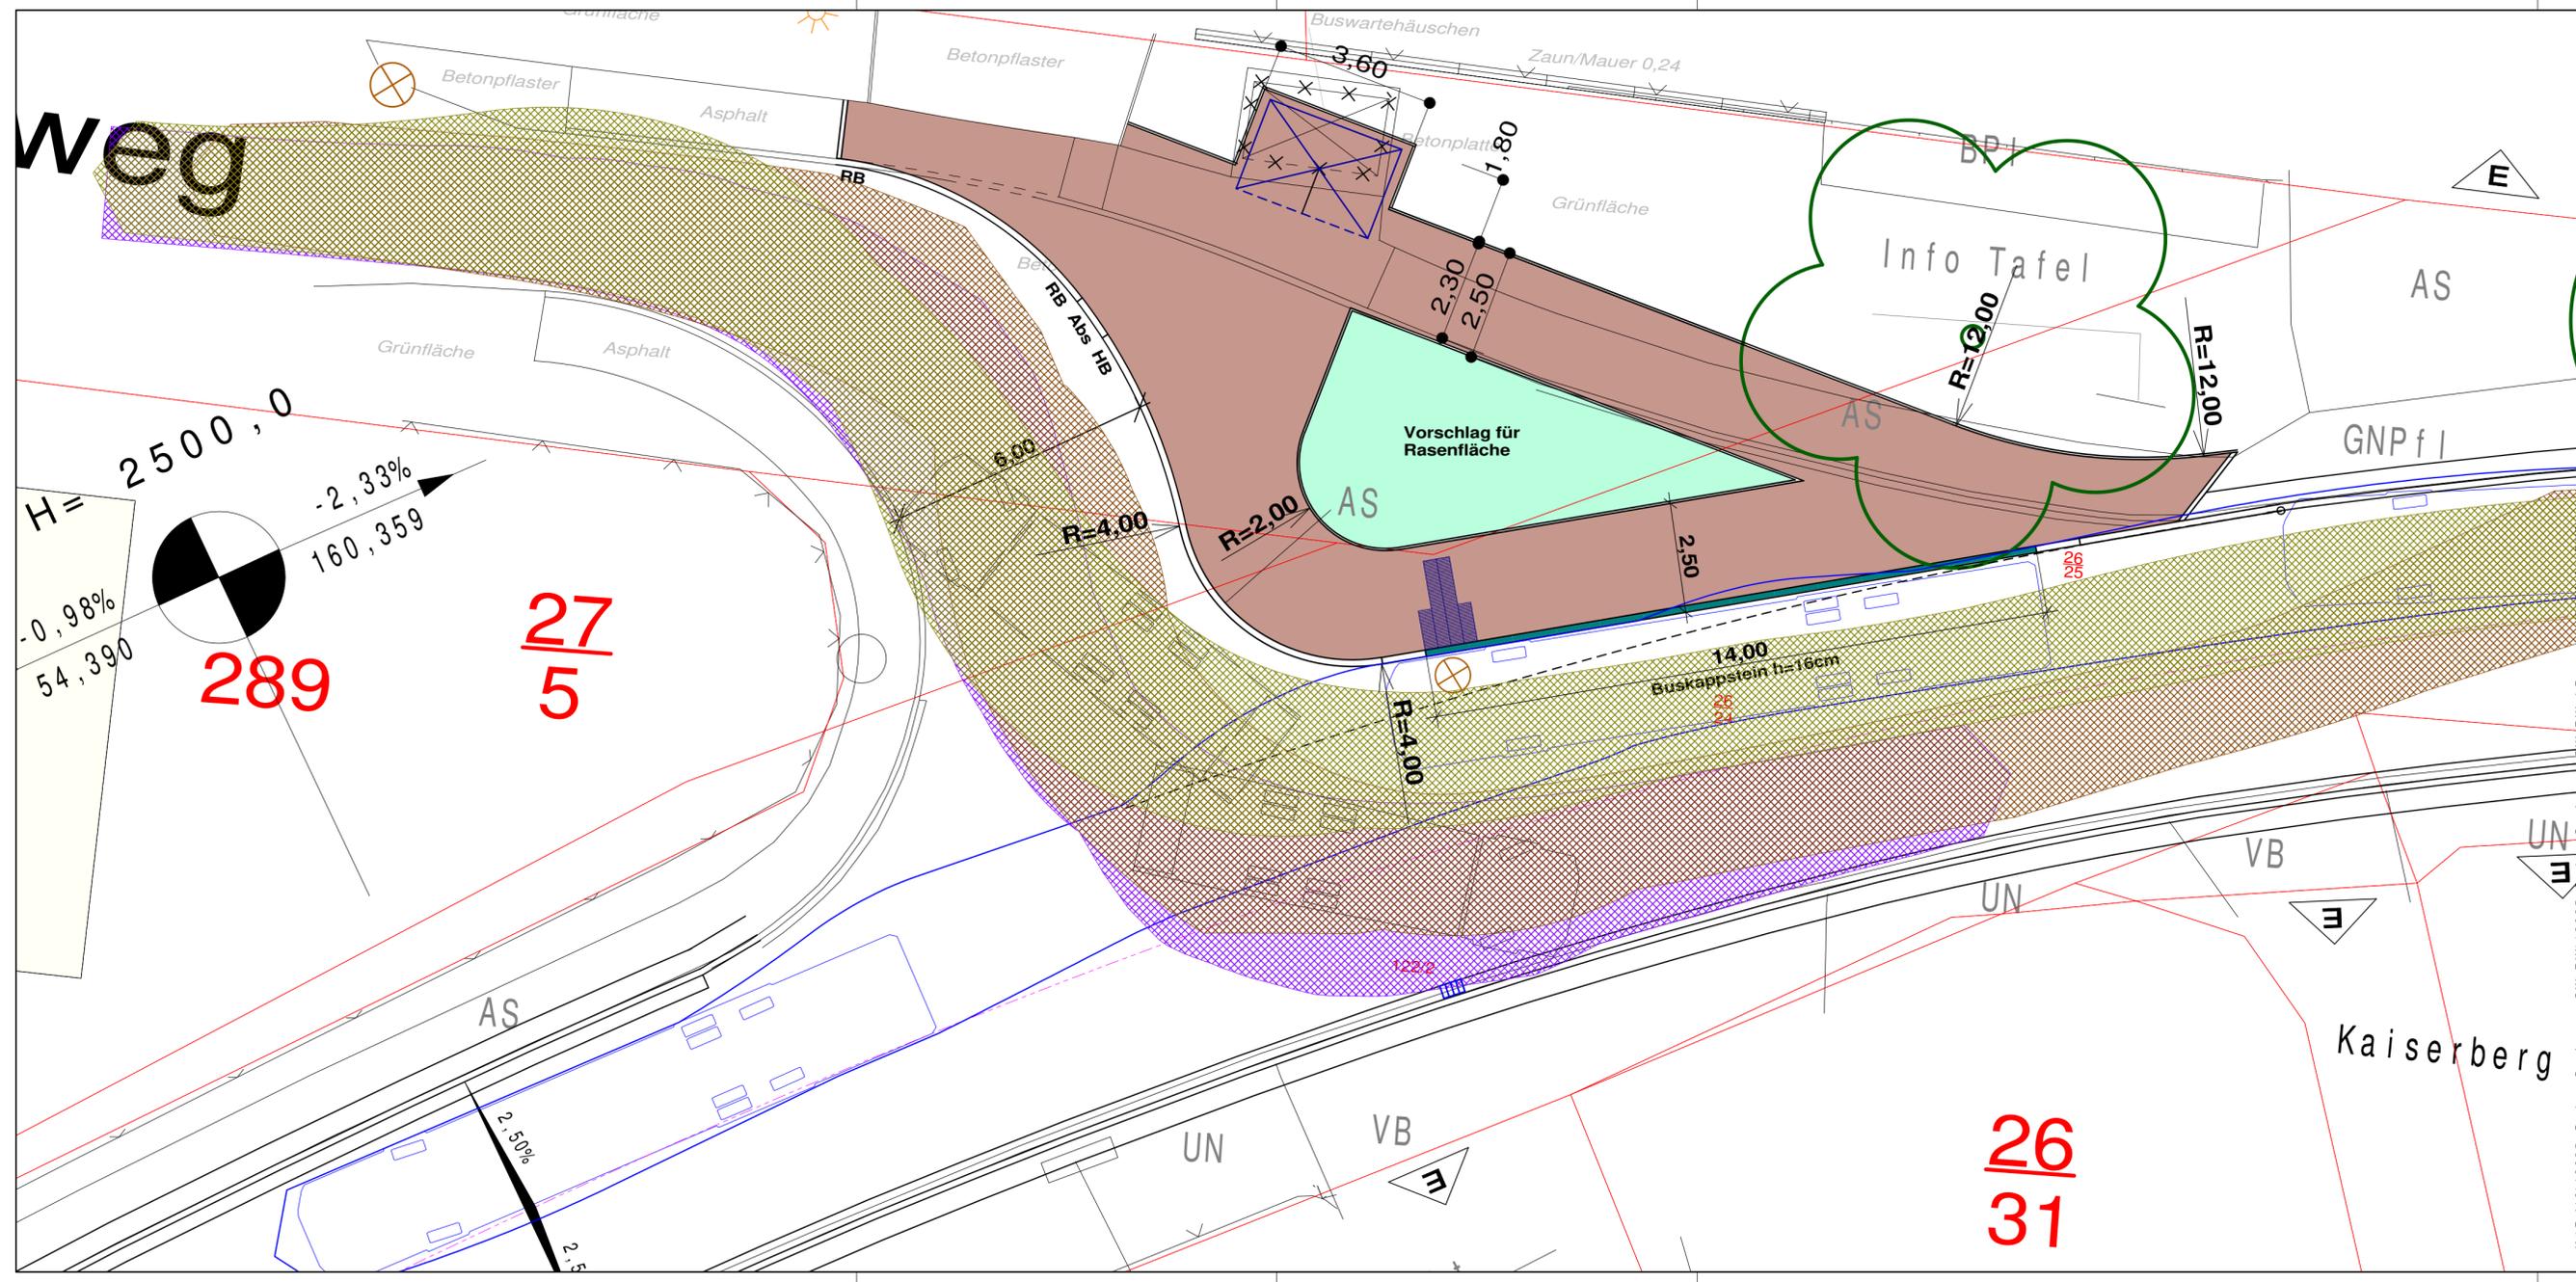

Grundlagenvermessung durchgeführt		
LBV Lübeck und Ingemeinschaft Storm Büro GbR	Gemarkung: Gudow Flur: div. Flurstücke: div.	Lagebezug: ETRS89_UTM32 Höhenbezug: DHHN 2016 aufgestellt:

a	Buskappstein an Kaiserberg ausgerichtet	25.11.2022	L. Fischer
Nr.	Art der Änderung	Datum	Name

**INGENIEURGEMEINSCHAFT**  
**• STORM • BÜRAU • GbR •**  
Gartenstrasse 2  
23611 Bad Schwartau  
Tel.: 0451 / 8104626  
Fax.: 0451 / 8104627  
E-Mail: info@ing-sb.de

Projekt-Nr.:	19025	25.11.2022
gezeichnet:	12.08.2021	N. Bürau
bearbeitet:	17.05.2021	N. Bürau
geprüft:		

Auftraggeber:  
**Gemeinde Gudow über  
Amt Büchen  
Amtsplatz 1  
21514 Büchen**

Unterlage	5
Blatt Nr.	7a
Reg. Nr.	
Datum	Name

Bauvorhaben:  
**Kanalsanierung SW / RW L205  
und grundhafte Sanierung der Straße  
Gemeinde Gudow**

gemessen:	09.2020
bearbeitet:	09.2020

Genehmigungsplanung

Lageplan Landesstraße L205  
Bushaltestelle Mühlenweg  
Maßstab: 1 : 100

**Vorabzug**

**26**  
**31**