


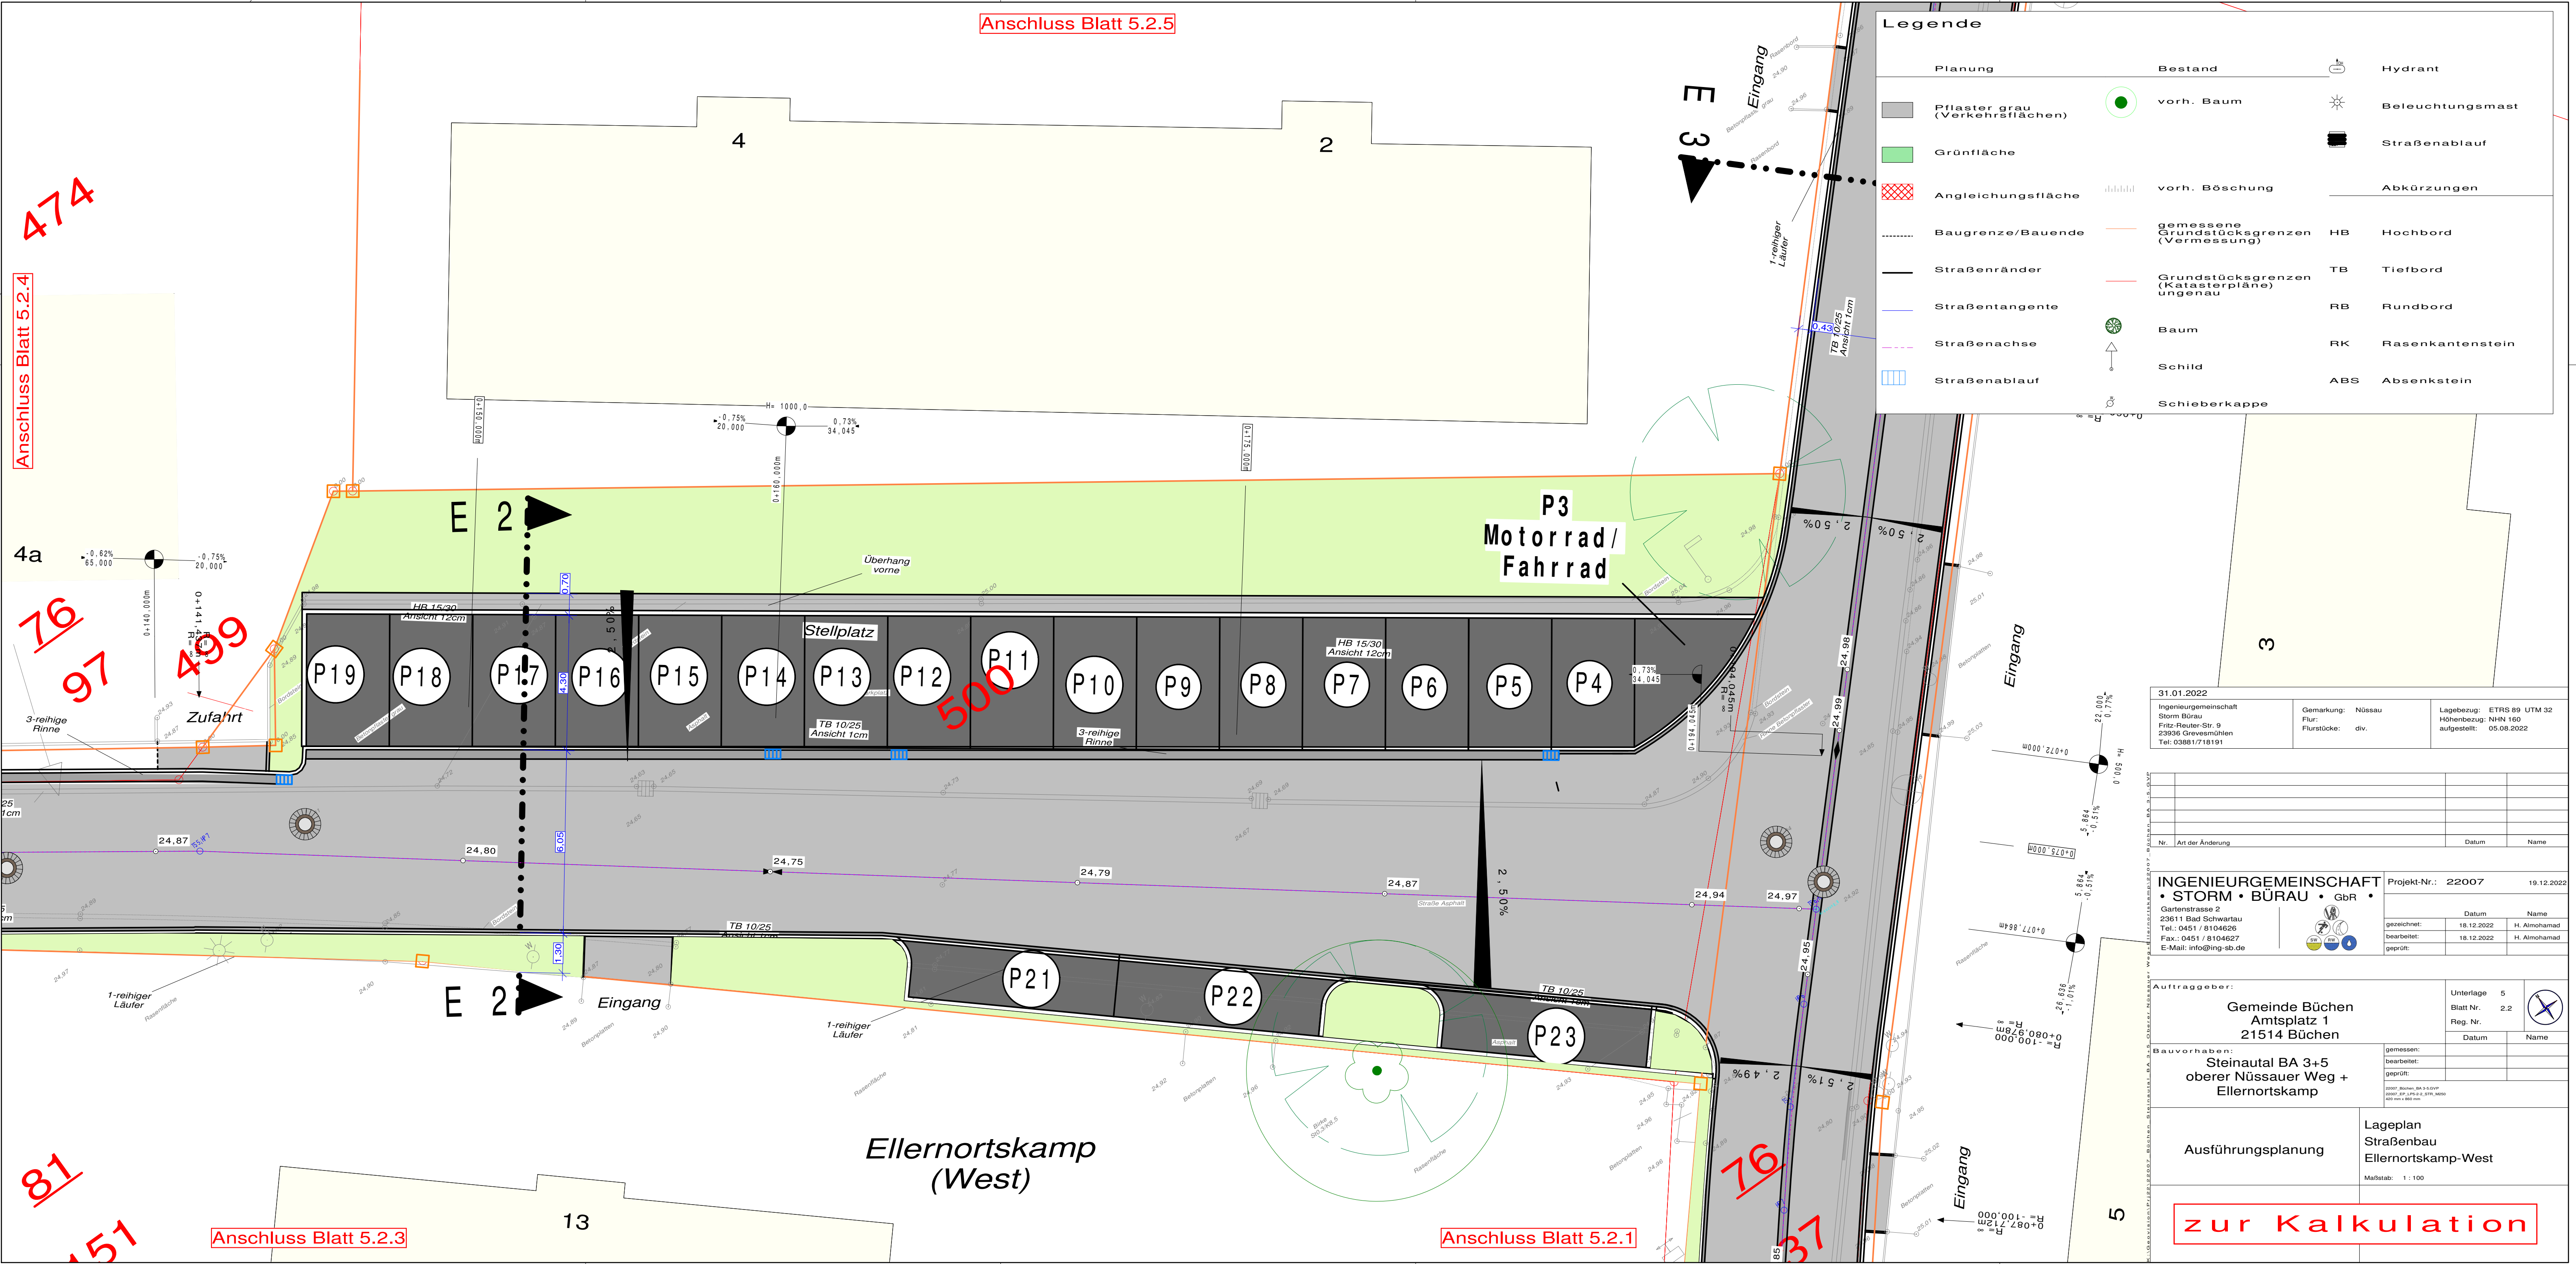

Legende			
Planung		Bestand	
	Pflaster grau (Verkehrsflächen)		vorh. Baum
	Grünfläche		
	Angleichungsfläche		vorh. Böschung
	Baugrenze/Bauende		gemessene Grundstücksgrenzen (Vermessung)
	Straßenränder		Grundstücksgrenzen (Katasterpläne) ungenau
	Straßentangente		Baum
	Straßenachse		Schild
	Straßenablauf		Schieberkappe
			Hydrant
			Beleuchtungsmast
			Straßenablauf
			Abkürzungen
		HB	Hochbord
		TB	Tiefbord
		RB	Rundbord
		RK	Rasenkantenstein
		ABS	Absenkestein

31.01.2022

Ingenieurgesellschaft
Sturm Büro
Fritz-Reuter-Str. 9
23936 Grevesmühlen
Tel.: 0398/1718191

Gemarkung: Nüssau
Flur: div.
Flurstücke: div.

Lagebezug: ETRS 89 UTM 32
Höhenbezug: NHN 160
aufgestellt: 05.08.2022

Nr.	Art der Änderung	Datum	Name

INGENIEURGEMEINSCHAFT
• STORM • BÜRO • GbR •

Gartenstrasse 2
23611 Bad Schwartau
Tel.: 0451 / 8104626
Fax.: 0451 / 8104627
E-Mail: info@ing-sb.de

Projekt-Nr.: 22007
19.12.2022

Datum	Name
gezeichnet: 18.12.2022	H. Almoahad
bearbeitet: 18.12.2022	H. Almoahad
geprüft:	

Auftraggeber:

Gemeinde Büchen
Amtsplatz 1
21514 Büchen

Unterlage 5
Blatt Nr. 2.2
Reg. Nr.

Datum Name || | |

Bauvorhaben:

Steinautal BA 3+5
oberer Nüssauer Weg +
Ellernortskamp

gemessen:

bearbeitet:

geprüft:

Geoplatz: Büchen, BA 3+5 GVP
Geoplatz: Ellernortskamp, BA 3+5 GVP
Geoplatz: Nüssauer Weg, BA 3+5 GVP

Ausführungsplanung

Lageplan
Straßenbau
Ellernortskamp-West

Maßstab: 1 : 100

zur Kalkulation