


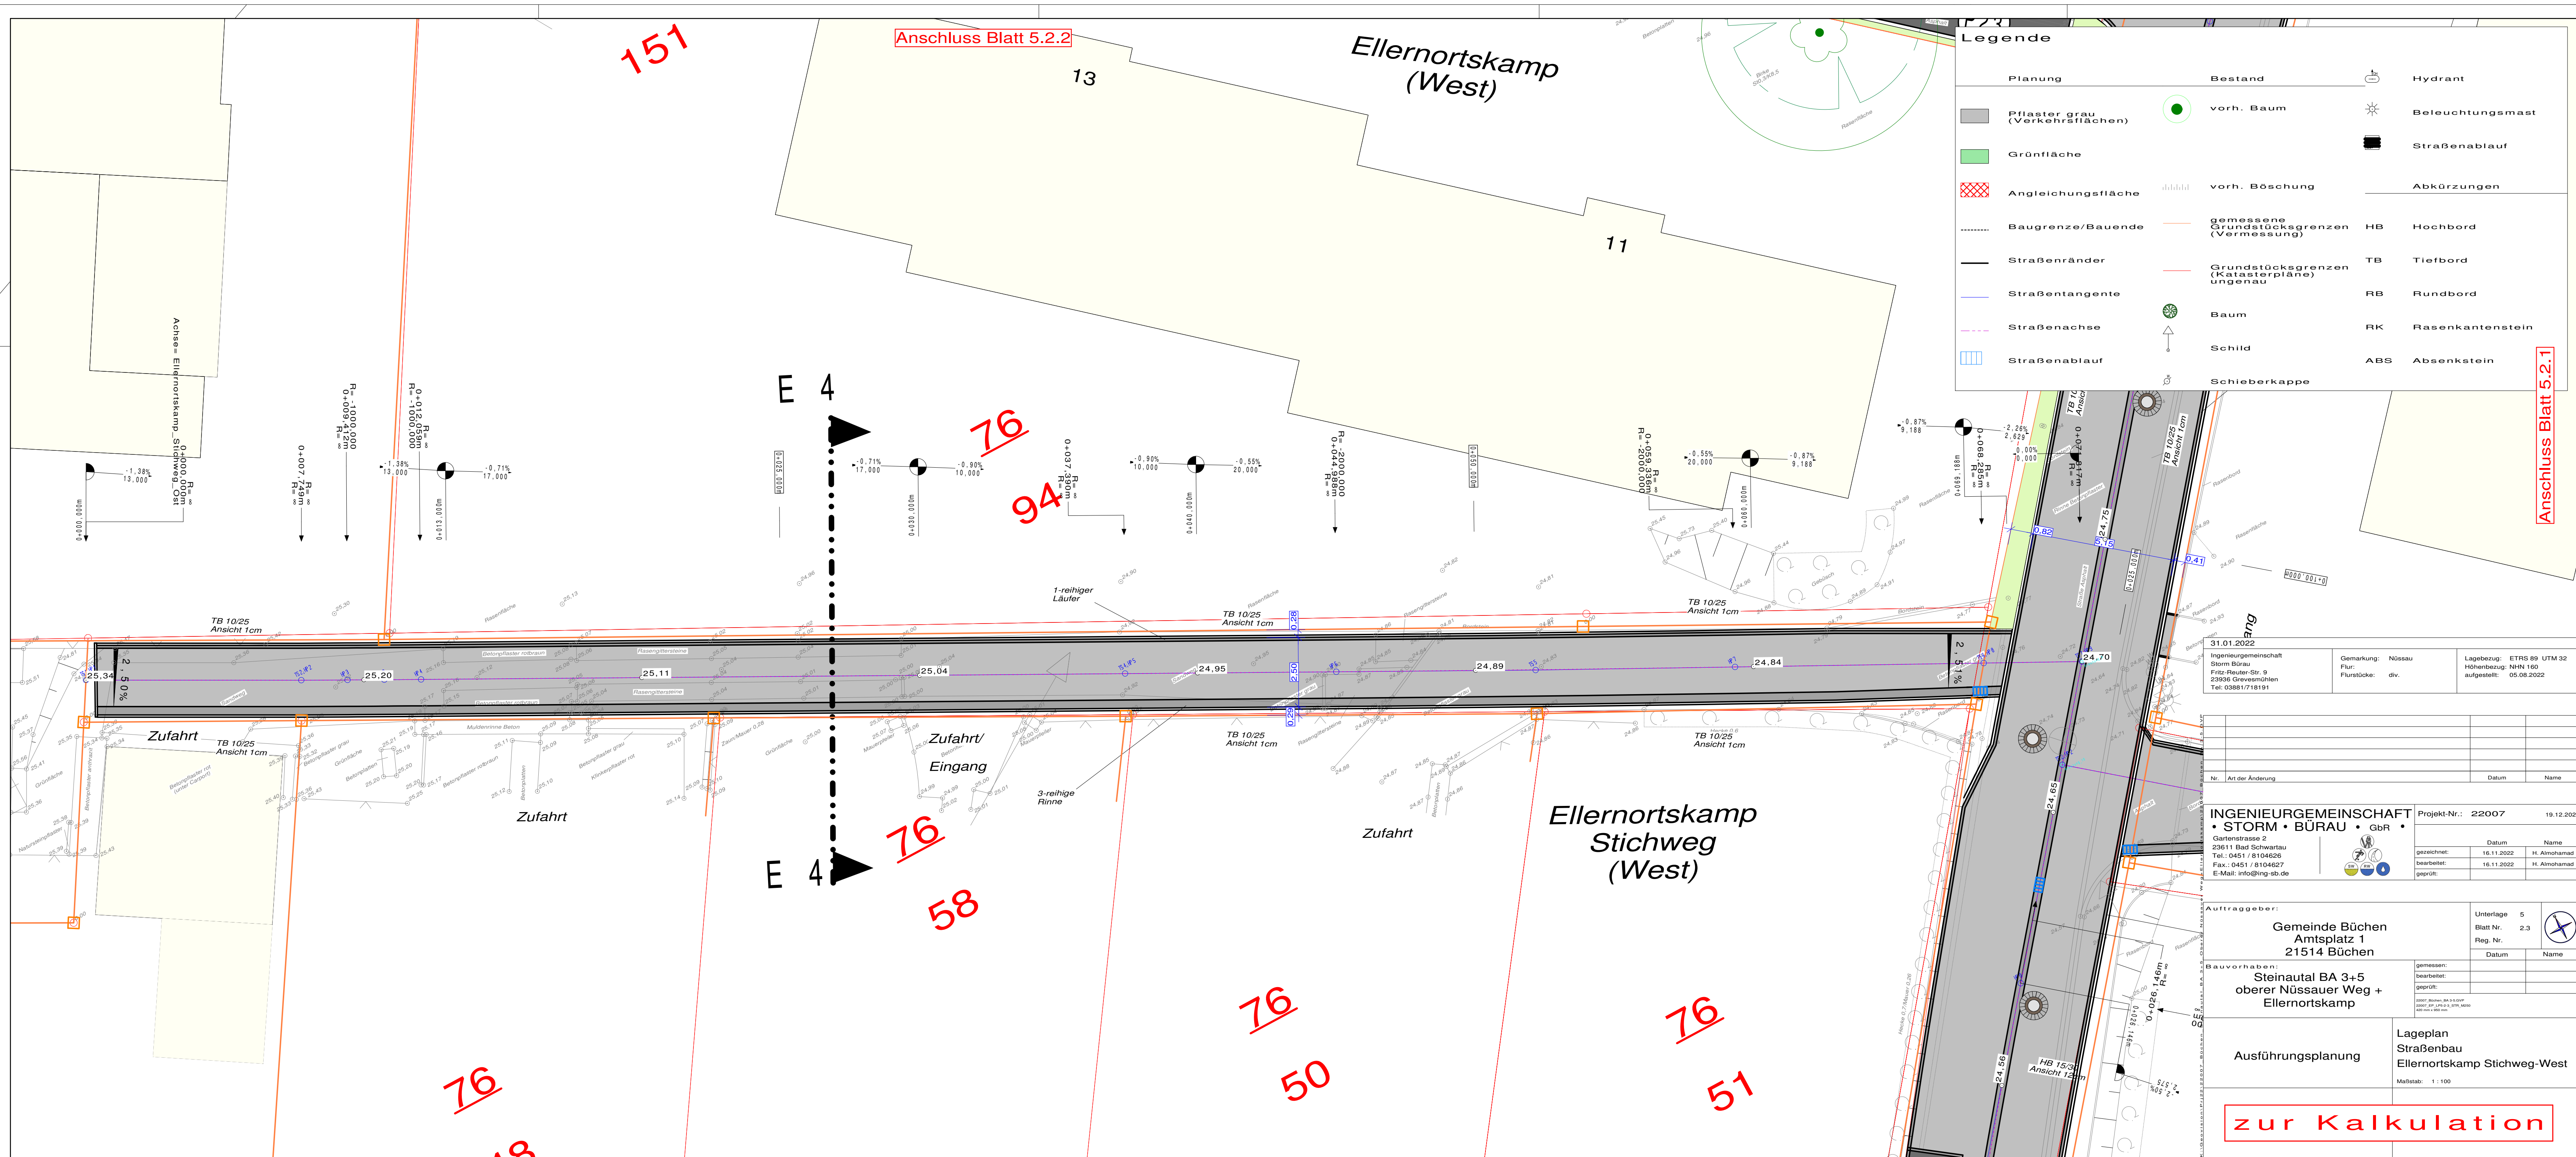

Legende	
Planung	Bestand
Pflaster grau (Verkehrsflächen)	vorh. Baum
Grünfläche	vorh. Böschung
Angleichungsfläche	gemessene Grundstücksgrenzen (Vermessung)
Baugrenze/Bauende	Grundstücksgrenzen (Katasterpläne) ungenau
Straßenränder	Baum
Straßentangente	Schild
Straßenachse	Schieberkappe
Straßenablauf	
Hydrant	Beleuchtungsmast
Straßenablauf	Straßenablauf
Abkürzungen	
HB	Tiefbord
TB	Rundbord
RB	Rasenkantenstein
RK	Absenkestein
ABS	

31.01.2022		Gemarkung: Nüssau	Lagebezug: ETRS 89 UTM 32
Ingenieurgesellschaft Storm Büro		Flur: div.	Höhenbezug: NNH 160
Friedenstraße 9			aufgestellt: 05.08.2022
23611 Bad Schwartau			
Tel.: 0451 / 9104626			
Fax: 0451 / 9104627			
E-Mail: info@ing-sb.de			
Nr.		Art der Änderung	Datum
Name			
INGENIEURGEMEINSCHAFT STORM • BÜRO • GbR		Projekt-Nr.: 22007	19.12.2022
Gartenstraße 2		Datum	Name
23611 Bad Schwartau		gezeichnet: 16.11.2022	H. Alnohmad
Tel.: 0451 / 9104626		bearbeitet: 16.11.2022	H. Alnohmad
Fax: 0451 / 9104627		geprüft:	
E-Mail: info@ing-sb.de			
Auftraggeber:		Unterlage 5	
Gemeinde Büchen		Blatt Nr. 2.3	
Amtsplatz 1		Datum	Name
21514 Büchen			
Bauvorhaben:		gemessen:	
Steinatal BA 3+5		bearbeitet:	
oberer Nüssauer Weg +		geprüft:	
Ellernortskamp			
Ausführungsplanung		Lageplan	
		Straßenbau	
		Ellernortskamp Stichweg-West	
		Maßstab: 1:100	
zur Kalkulation			