


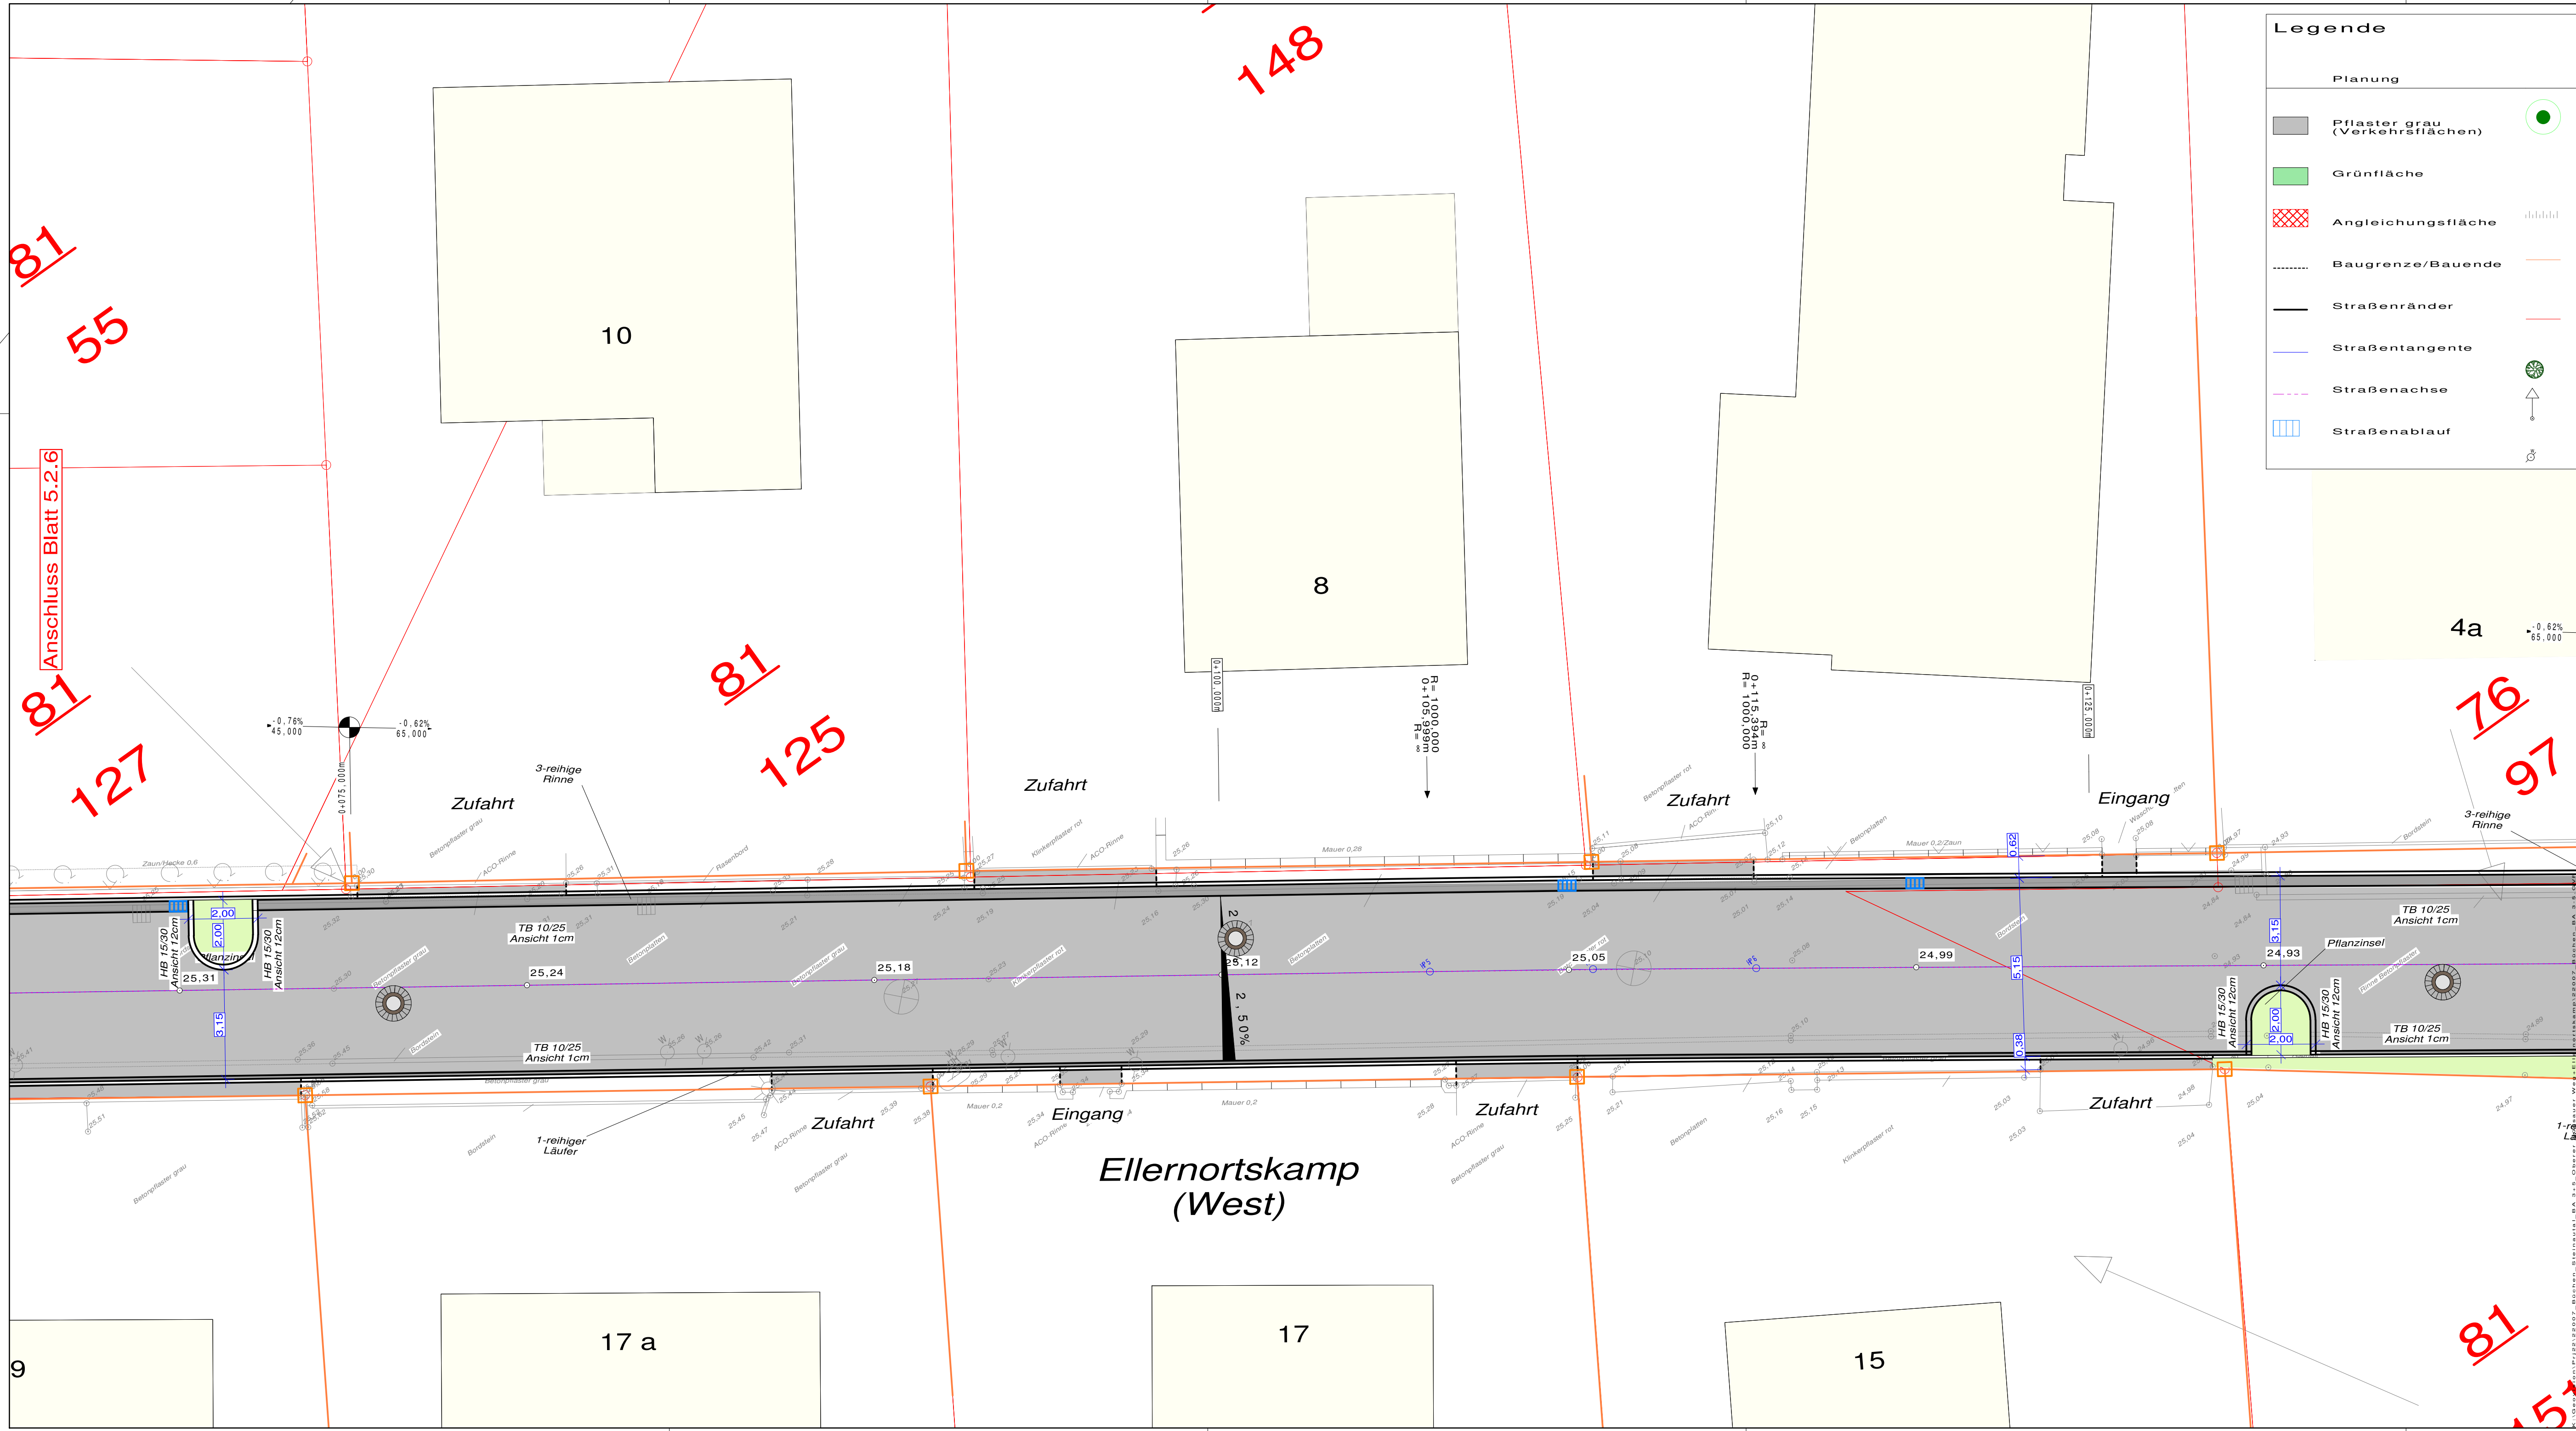

Legende		
Planung	Bestand	
Pflaster grau (Verkehrsflächen)	vorh. Baum	Hydrant
Grünfläche	vorh. Böschung	Beleuchtungsmast
Angleichungsfläche	gemessene Grundstücksgrenzen (Vermessung)	Straßenablauf
Baugrenze/Bauende	Grundstücksgrenzen (Katasterpläne) ungenau	Abkürzungen
Straßenränder	Baum	HB Hochbord
Straßentangente	Schild	TB Tiefbord
Straßenachse	Schieberkappe	RB Rundbord
Straßenablauf		RK Rasenkantenstein
		ABS Absenkestein

31.01.2022
Ingenieurgesellschaft
Sturm Büro
Fritz Reuter-Str. 9
20094 Grevenshütteln
Tel: 03881/718191

Gemarkung: Nüssau
Flur: div.
Flurstücke: div.

Lagebezug: ETRS 89 UTM 32
Höhenbezug: NN+110
aufgestellt: 05.08.2022

INGENIEURGEMEINSCHAFT
• STORM • BÜRO • GbR •
Gartenstrasse 2
23611 Bad Schwartau
Tel.: 0451 / 8104626
Fax: 0451 / 8104627
E-Mail: info@ing-sb.de

Projekt-Nr.: 22007
19.12.2022

gezeichnet:	18.12.2022	H. Alnohmad
bearbeitet:	18.12.2022	H. Alnohmad
geprüft:		

Auftraggeber:
Gemeinde Büchen
Amtsplatz 1
21514 Büchen

Bauvorhaben:
Steinental BA 3+5
oberer Nüssauer Weg +
Ellernortskamp

Unterlage 5
Blatt Nr. 2.4
Reg. Nr.
Datum
Name

gemessen:
bearbeitet:
geprüft:

Lageplan
Straßenbau
Ellernortskamp-West
Maßstab: 1 : 100

zur Kalkulation