


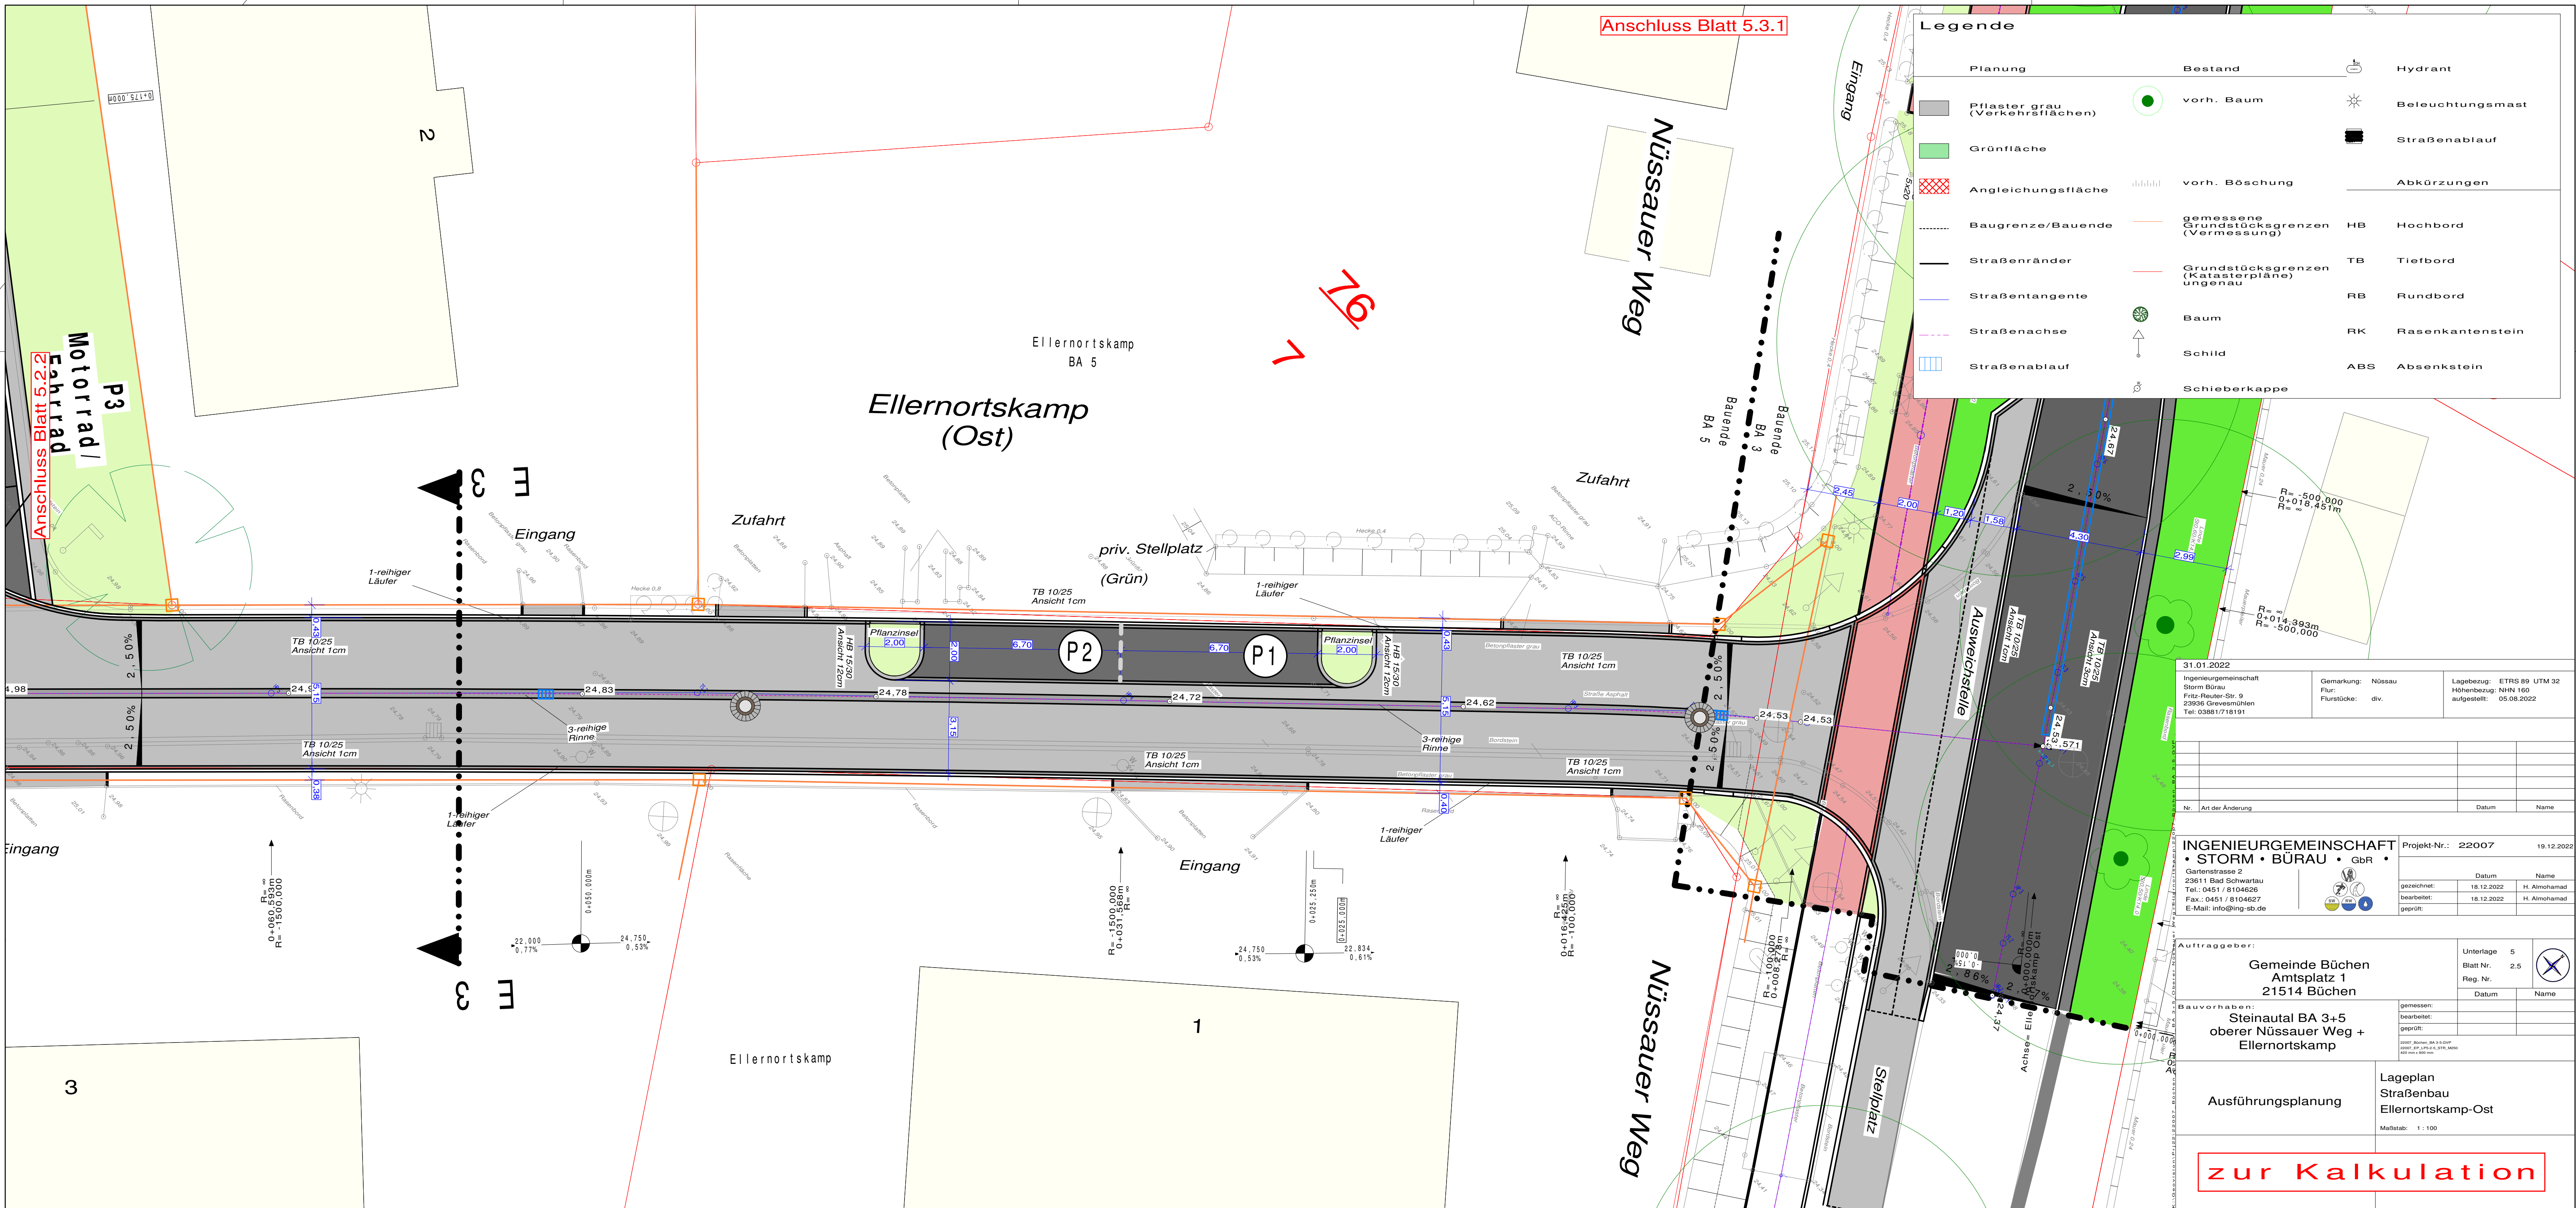

| Legende                        |                                            |
|--------------------------------|--------------------------------------------|
| Planung                        | Bestand                                    |
| Pflaster grau (Verkehrsfächen) | vorh. Baum                                 |
| Grünfläche                     | vorh. Böschung                             |
| Angleichungsfläche             | gemessene Grundstücksgrenzen (Vermessung)  |
| Baugrenze/Bauende              | Grundstücksgrenzen (Katasterpläne) ungenau |
| Straßenränder                  | Baum                                       |
| Straßentangente                | Schild                                     |
| Straßenachse                   | Schieberkappe                              |
| Straßenablauf                  |                                            |
|                                | Hydrant                                    |
|                                | Beleuchtungsmast                           |
|                                | Straßenablauf                              |
|                                | Abkürzungen                                |
|                                | HB Hochbord                                |
|                                | TB Tiefbord                                |
|                                | RB Rundbord                                |
|                                | RK Rasenkantenstein                        |
|                                | ABS Absenkestein                           |

31.01.2022  
Ingenieurgesellschaft  
Sturm Büro  
Fritz Reuter-Str. 9  
20356 Grevenhulden  
Tel: 03881/718191

|                   |                           |
|-------------------|---------------------------|
| Gemarkung: Nüssau | Lagebezug: ETRS 89 UTM 32 |
| Flurstücke: div.  | Höhenbezug: NN+160        |
|                   | aufgestellt: 05.08.2022   |

| Nr. | Art der Änderung | Datum | Name |
|-----|------------------|-------|------|
|     |                  |       |      |
|     |                  |       |      |
|     |                  |       |      |

|   |                    |            |
|---|--------------------|------------|
| INGENIEURGEMEINSCHAFT<br>• STORM • BÜRO • GbR •                                                                | Projekt-Nr.: 22007 | 19.12.2022 |
| Gartenstraße 2<br>23611 Bad Schwartau<br>Tel.: 0451 / 8104628<br>Fax: 0451 / 8104627<br>E-Mail: info@ing-sb.de |                    |            |

|             |               |          |
|-------------|---------------|----------|
| Unterlage 5 | Blatt Nr. 2.5 | Reg. Nr. |
|             |               |          |
|             |               |          |

|                                                               |                                                                              |                                              |
|---------------------------------------------------------------|------------------------------------------------------------------------------|----------------------------------------------|
| Auftraggeber:<br>Gemeinde Büchen<br>Amplatz 1<br>21514 Büchen | Bauvorhaben:<br>Steinental BA 3+5<br>oberer Nüssauer Weg +<br>Ellernortskamp | Lageplan<br>Straßenbau<br>Ellernortskamp-Ost |
|                                                               |                                                                              | Maßstab: 1 : 100                             |

zur Kalkulation