


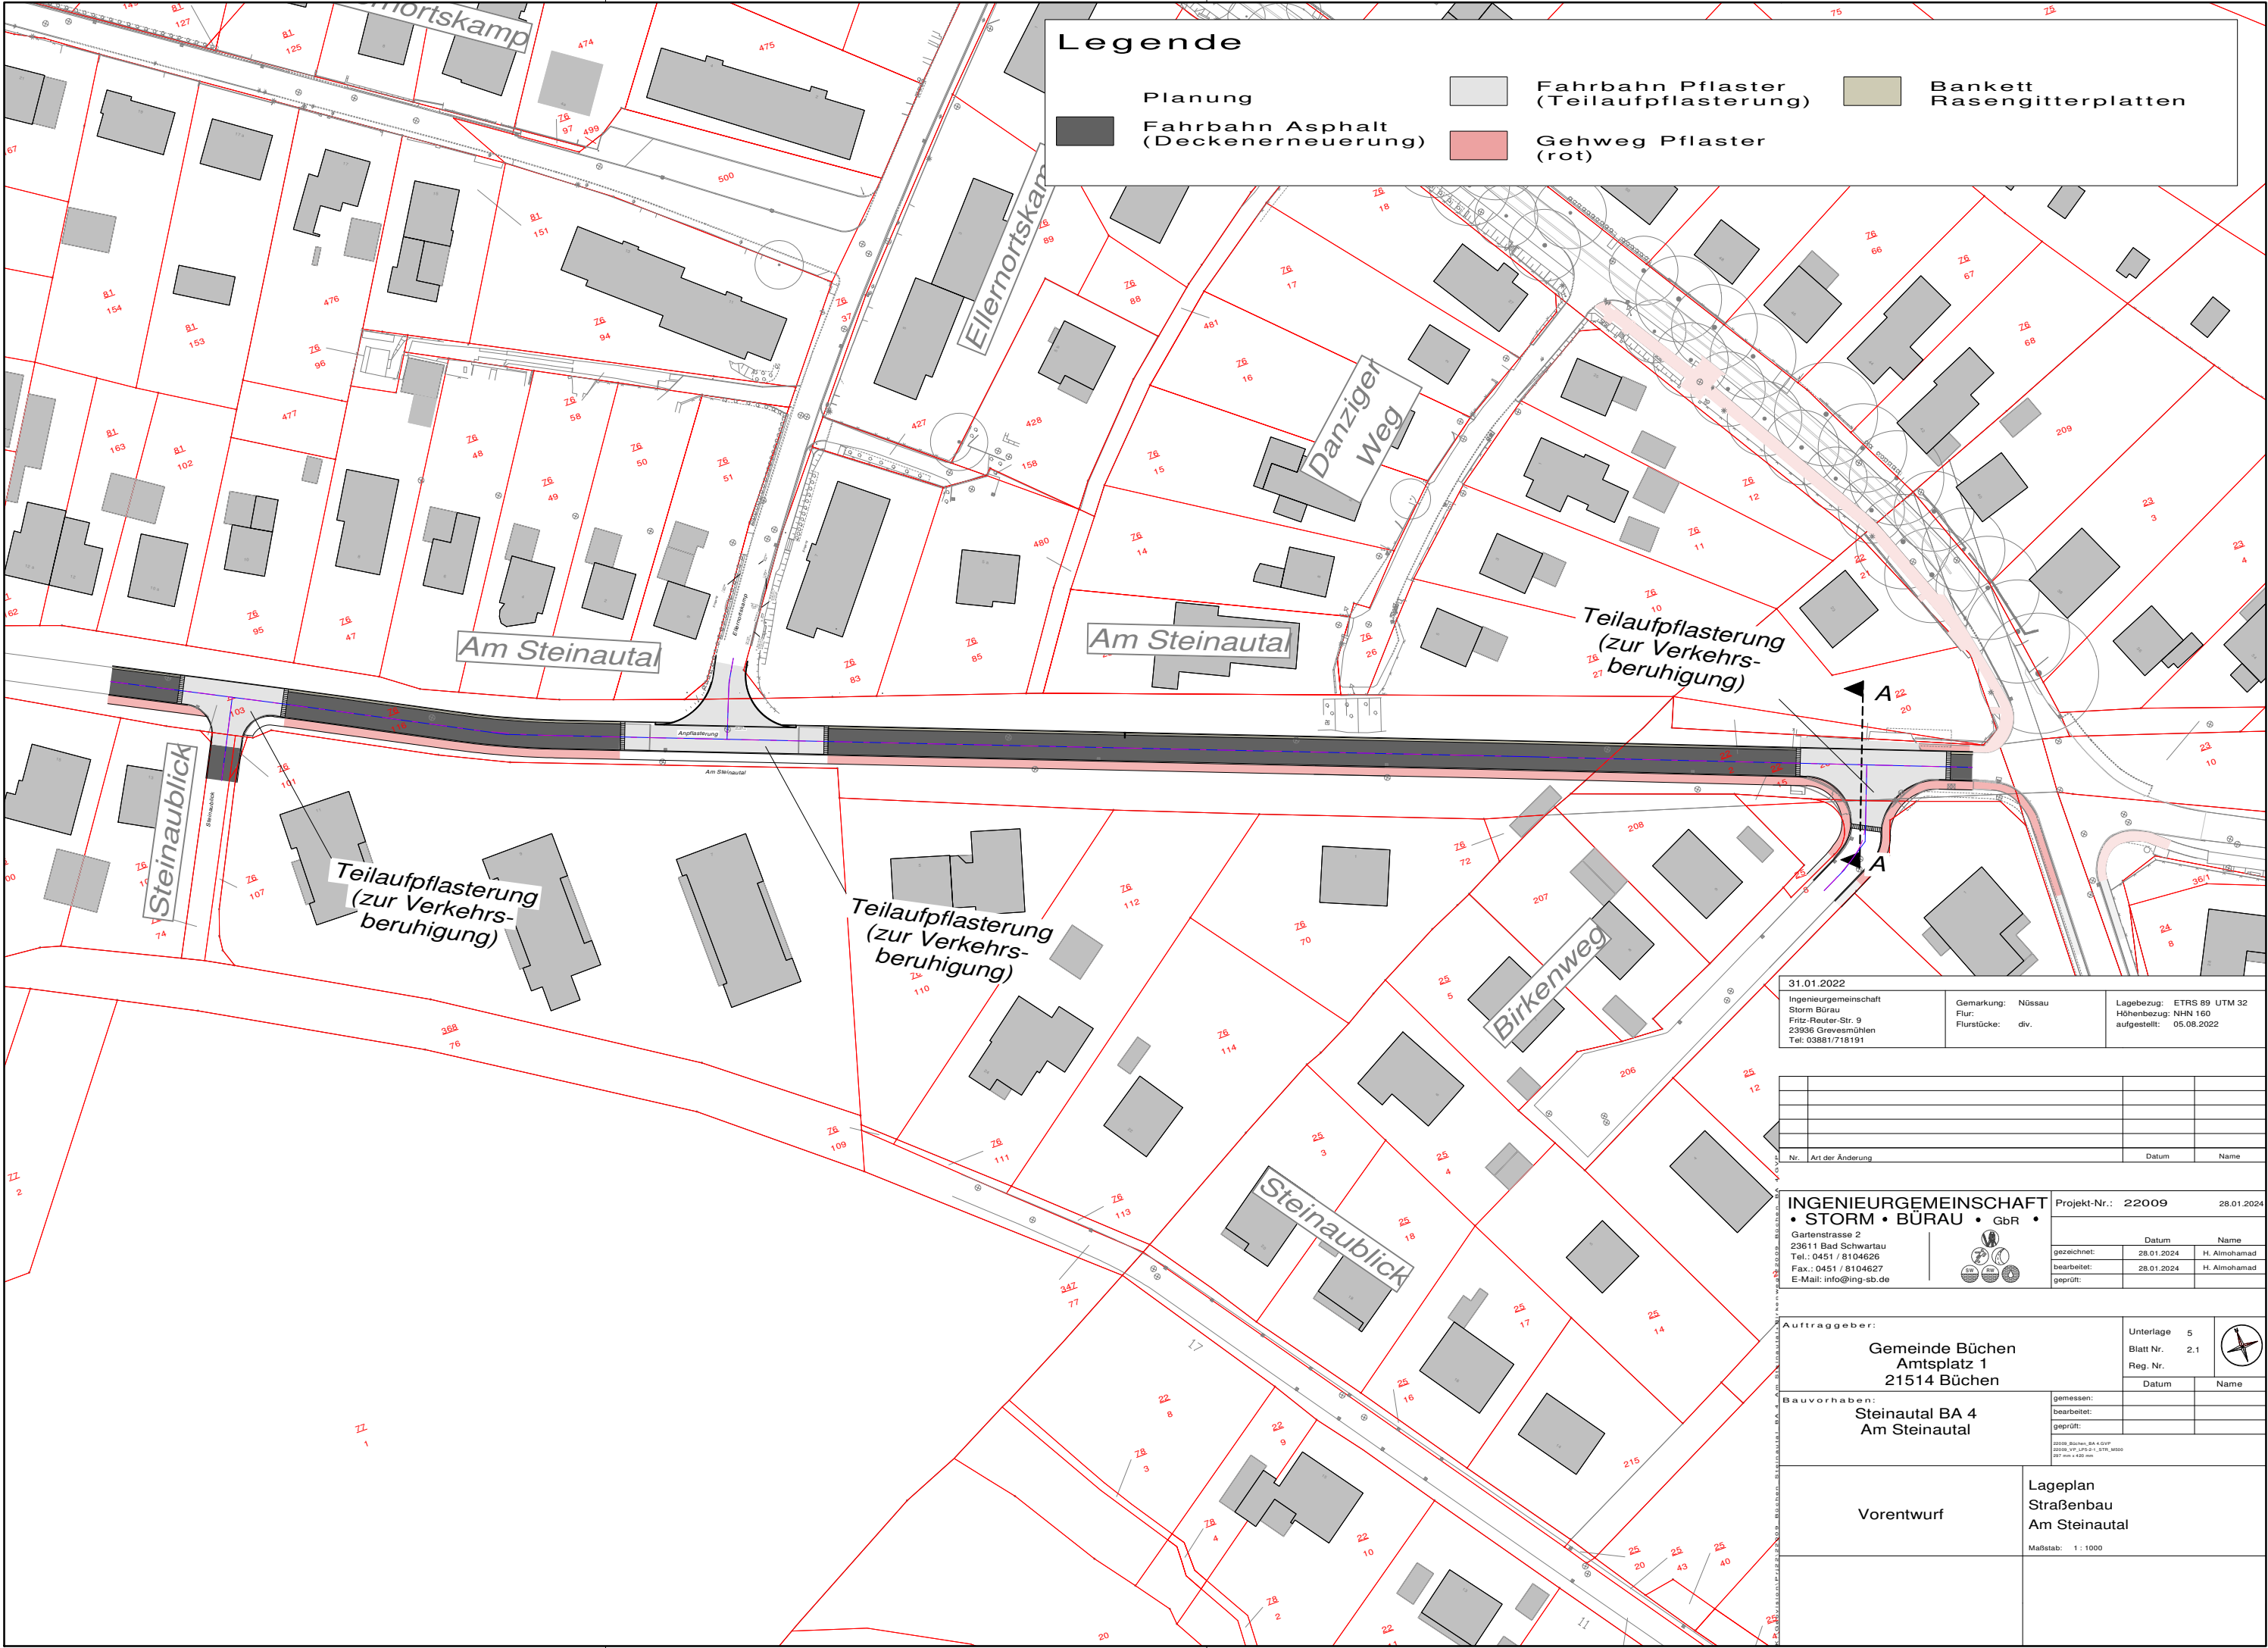

Legende

Planung

Fahrbahn Asphalt
(Deckenerneuerung)

Fahrbahn Pflaster
(Teilaufpflasterung)

Gehweg Pflaster
(rot)

Bankett
Rasengitterplatten

31.01.2022

Ingenieurgesellschaft
Storm Büro
Fritz-Reuter-Str. 9
23936 Grevesmühlen
Tel.: 03861/718191

Gemarkung: Nüssau
Flur:
Flurstücke: div.

Lagebezug: ETRS 89 UTM 32
Höhenbezug: NHN 160
aufgestellt: 05.08.2022

Nr.	Art der Änderung	Datum	Name

INGENIEURGEMEINSCHAFT
• STORM • BÜRO • GbR •

Carlentrasse 2
23611 Bad Schwartau
Tel.: 0451 / 8104626
Fax.: 0451 / 8104627
E-Mail: info@ing-sb.de

Projekt-Nr.: 22009

28.01.2024

Datum	Name
gezeichnet: 28.01.2024	H. Almohamad
bearbeitet: 28.01.2024	H. Almohamad
geprüft:	

Auftraggeber:

Gemeinde Büchen
Amtsplatz 1
21514 Büchen

Bauvorhaben:

Steinautal BA 4
Am Steinental

Vorentwurf

Unterlage 5
Blatt Nr. 2.1
Reg. Nr.

Datum

Name

gemessen:

bearbeitet:

geprüft:

Lageplan
Straßenbau
Am Steinental

Maßstab: 1 : 1000