


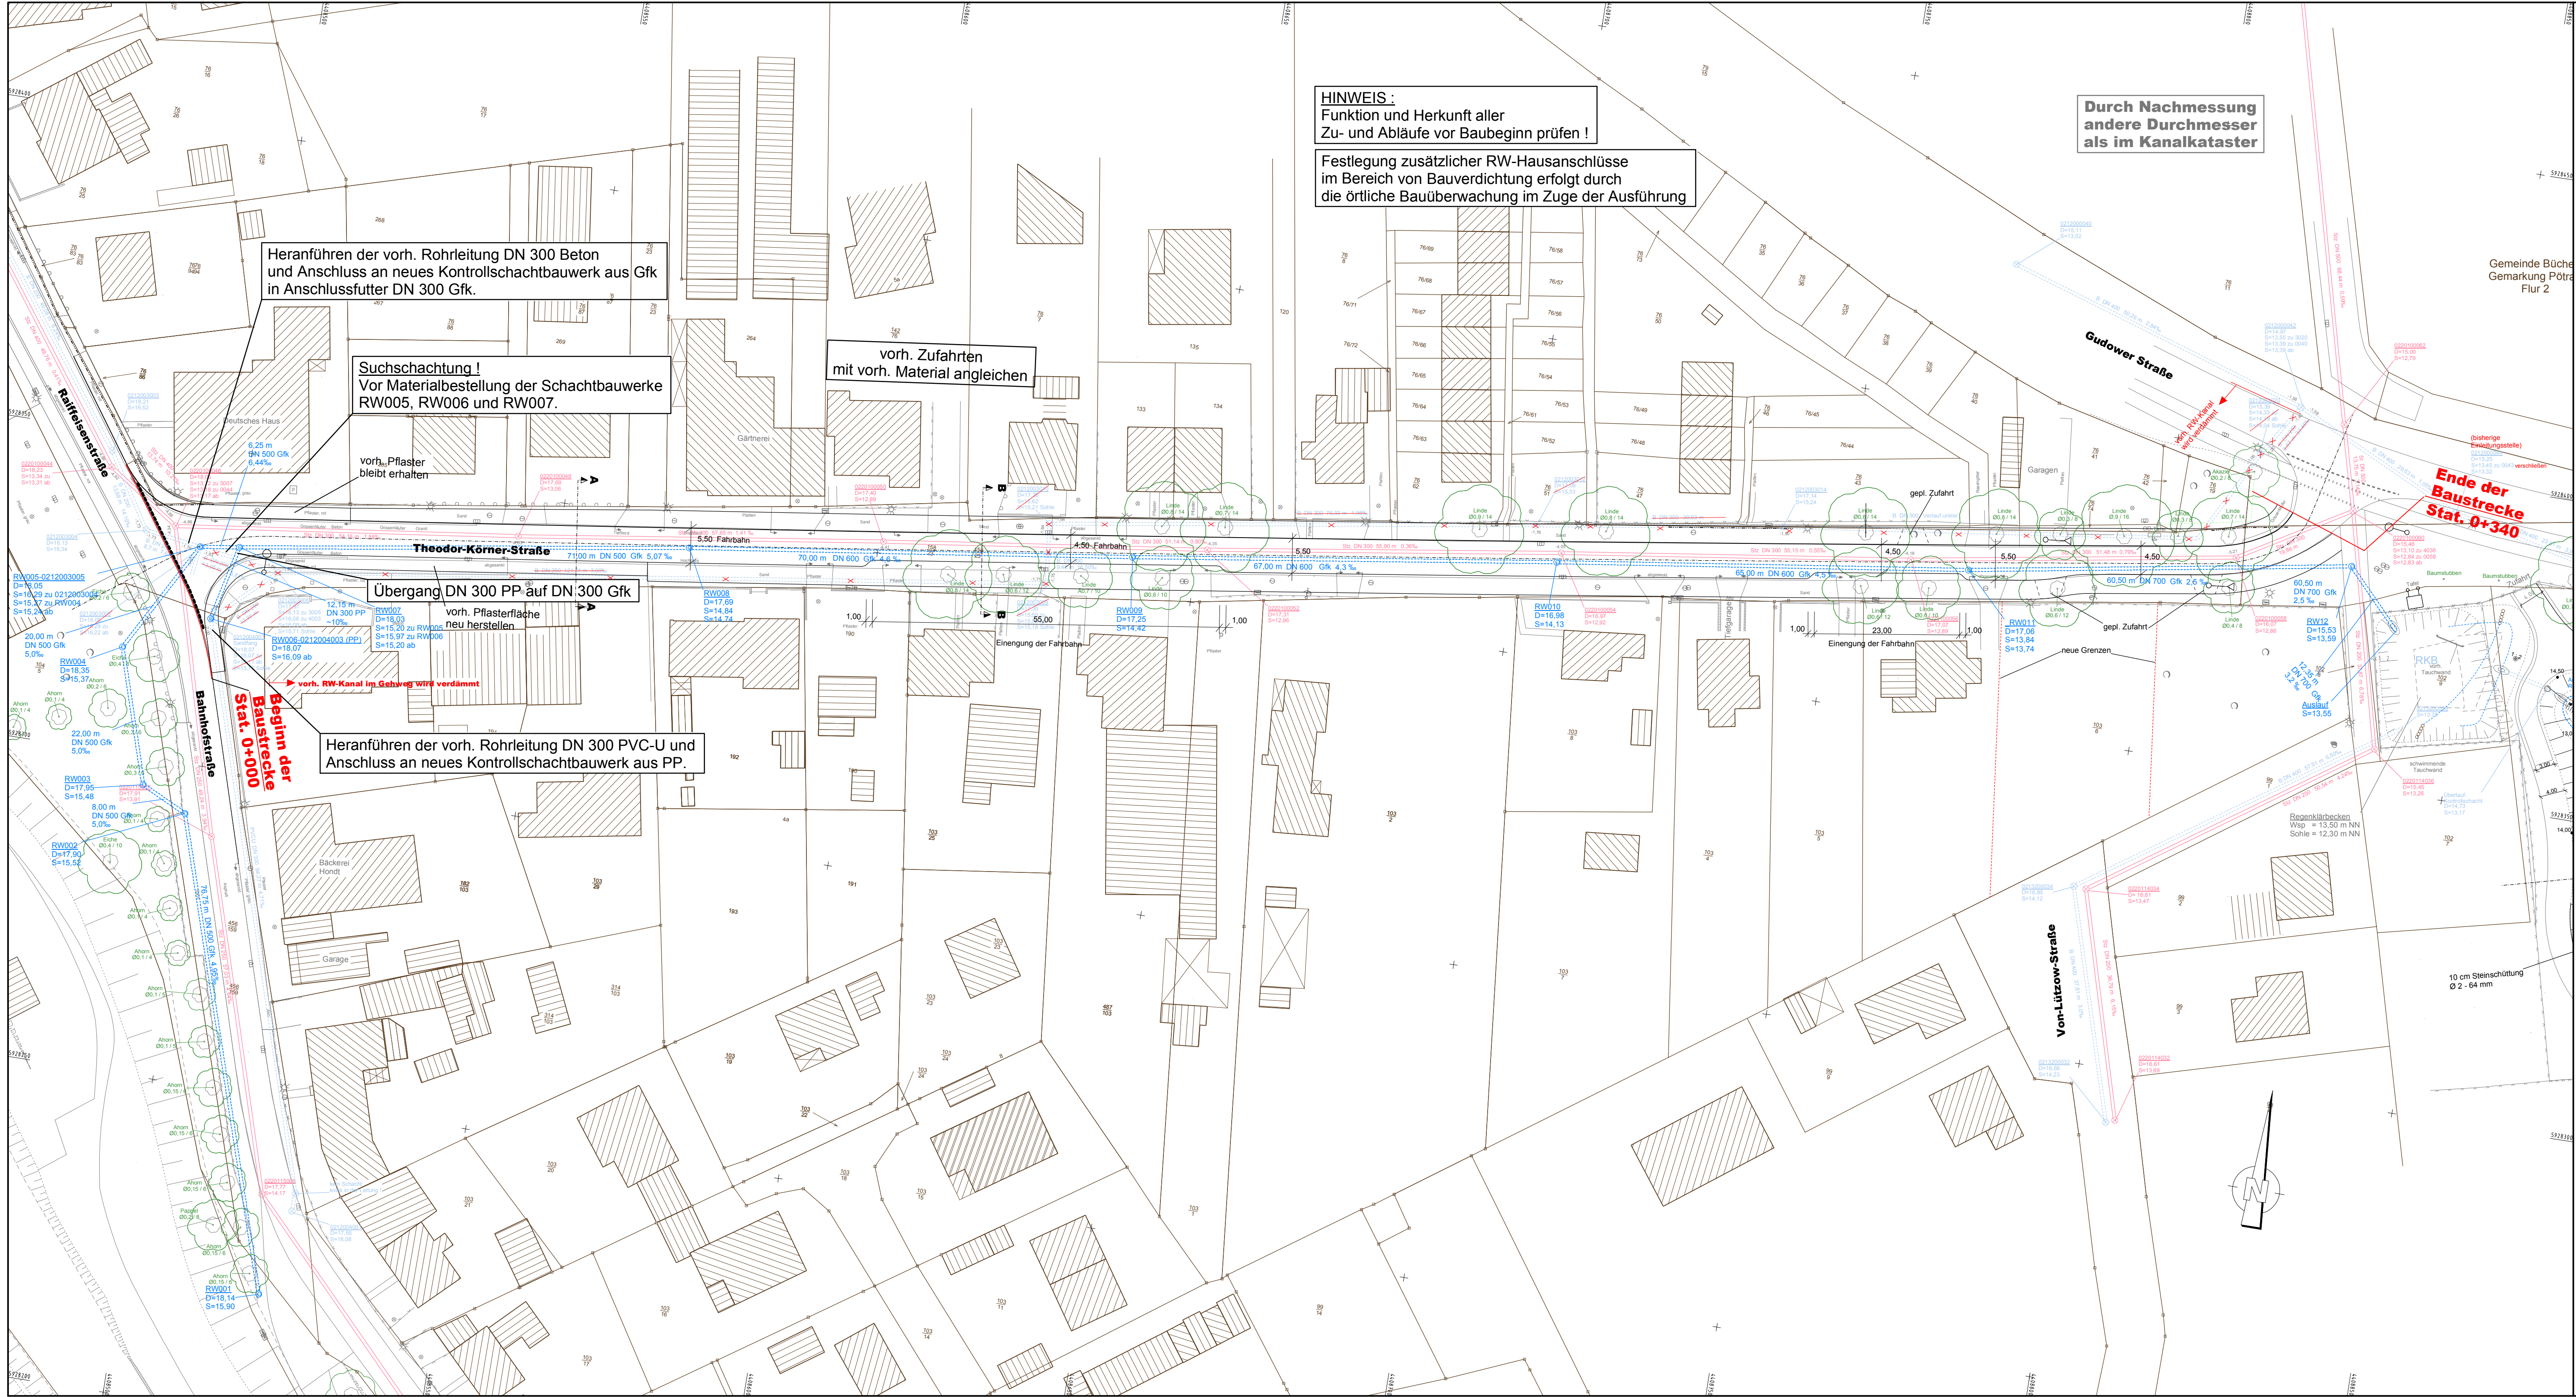

HINWEIS :
Funktion und Herkunft aller
Zu- und Abläufe vor Baubeginn prüfen !

Festlegung zusätzlicher RW-Hausanschlüsse
im Bereich von Bauverdichtung erfolgt durch
die örtliche Bauüberwachung im Zuge der Ausführung

Durch Nachmessung
andere Durchmesser
als im Kanalkataster

Heranführen der vorh. Rohrleitung DN 300 Beton
und Anschluss an neues Kontrollschachtbauwerk aus GfK
in Anschlussfutter DN 300 GfK.

Suchschachtung !
Vor Materialbestellung der Schachtbauwerke
RW005, RW006 und RW007.

vorh. Zufahrten
mit vorh. Material angleichen

vorh. Pflaster
bleibt erhalten

Übergang DN 300 PP auf DN 300 GfK

Heranführen der vorh. Rohrleitung DN 300 PVC-U und
Anschluss an neues Kontrollschachtbauwerk aus PP.

Nr.	Art der Änderung	Datum	Name

 Gosch-Schreyer Partner Ingenieurgesellschaft mbH	Beratende Ingenieure VBI			Datum	Name	
	PAPERBARG 4			bearbeitet	Jan. 2015	Priewe/Völkening
	23 843 BAD OLDESLOE			gezeichnet	Jan. 2015	Sch.
	TEL. : 0 45 31 / 67 07 - 0 FAX. : 0 45 31 / 67 07 - 79 E-MAIL: oldesloe@gsp-ig.de			geprüft	Jan. 2015	Völkening

Gemeinde Büchen		Unterlage : 13.2	
Straße : Theodor-Körner-Straße Betr. km :		Blatt Nr. : 1	
Nächster Ort : Ortslage Büchen		Reg. Nr. :	
		Datum	Name
Sanierung / Erneuerung der vorh. RW-Kanalisation im Verlauf der Bahnhofstraße und Theodor-Körner-Straße und Teilausbau der Theodor-Körner-Straße in Büchen	bearbeitet		
	gezeichnet		
	geprüft		
	Lageplan der Entwässerung		
		Maßstab 1 : 500	

Aufgestellt : Gemeinde Büchen		
Grundplan hergestellt :		Ergänzungen
Aufnahme :		
Feldvergleich :		
Kataster :		