
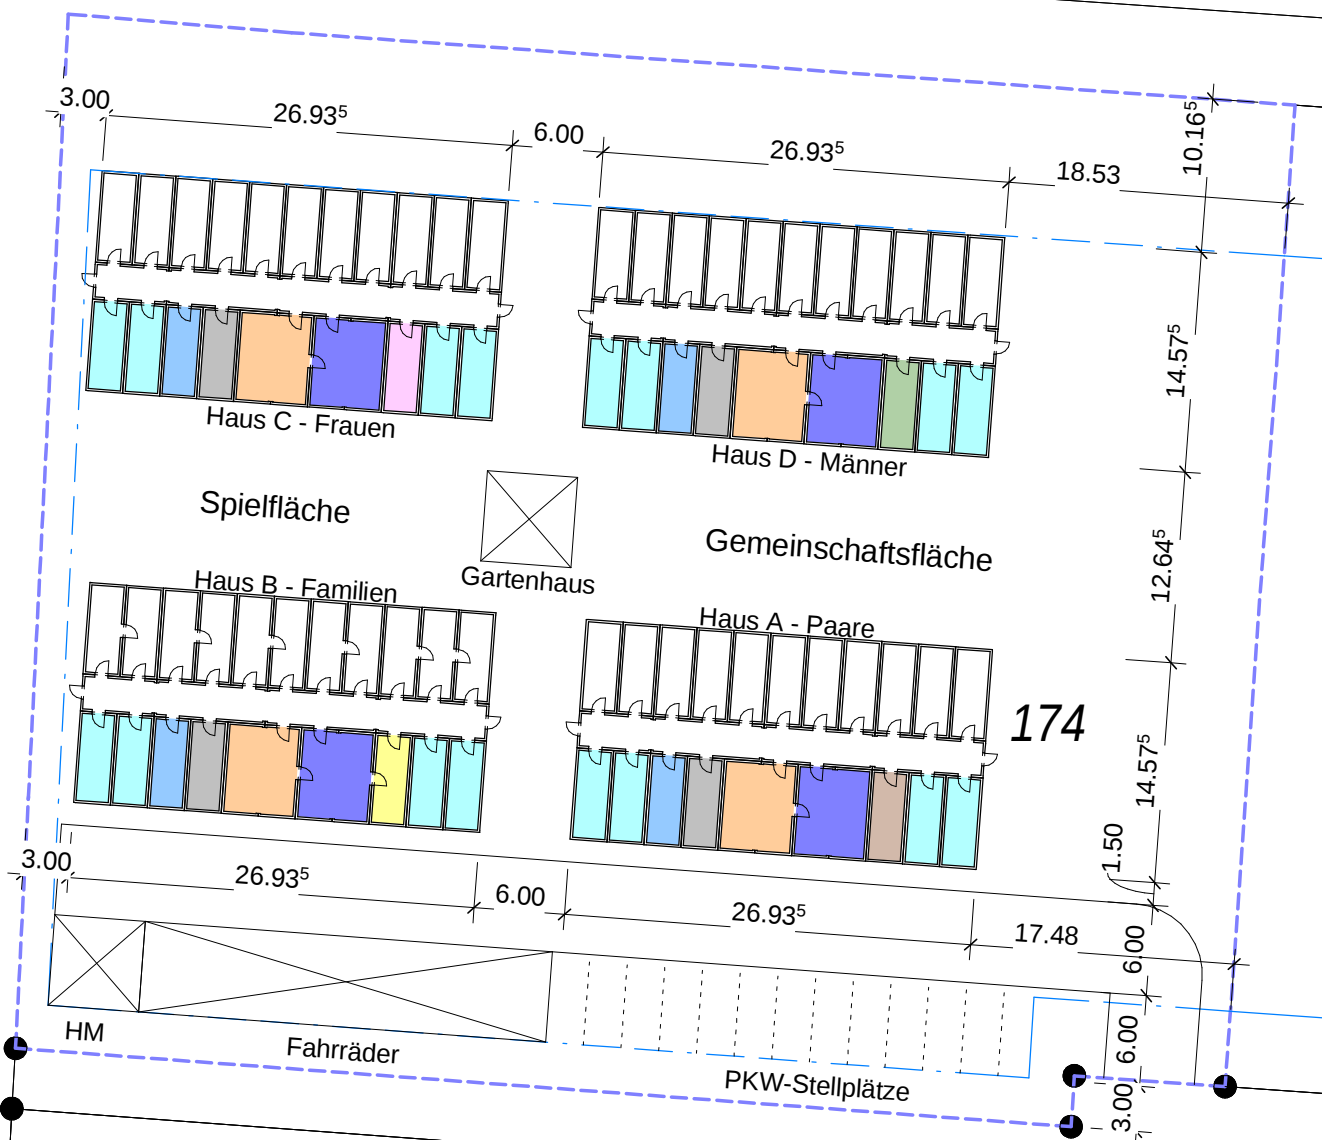


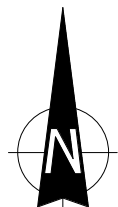

Legende

	WC-Anlagen und Duschen
	Wäschraum
	Abstellraum
	Küche
	Aufenthaltsraum
	Kinderspielzimmer
	Büro
	Internetraum
	Religionszimmer

Planst.	Datum	Änderung	Bearbeiter

Das Urheberrecht an dieser Zeichnung verbleibt bei Golinski architektur. Diese Zeichnung ist dem Empfänger zum persönlichen Gebrauch überlassen. Ohne unsere schriftliche Genehmigung darf diese nicht vervielfältigt werden, noch dritten Personen zugänglich gemacht werden.

Projekt:

Flüchtlingsunterkünfte Am Hesterkamp

Am Hesterkamp 4, 21514 Büchen

Bauherr:

Amt Büchen
Amtsplatz 1, 21514 Büchen

Plan:

Lageplan

Vorentwurf

Datum 04.09.2015

Gezeichnet Pohlmann

Geprüft Golinski

Projektnummer 15-167

Plannummer V101

Maßstab 1 : 500

Planverfasser:
Golinski architektur
Petra Golinski
Am Sportplatz 3
23881 Breitenfelde
Tel.: 04542-99 5 90-0
Fax: 04542-99 5 90-25
info@golinski-architektur.de



173

108
1

37