


TOP Anlage 3



TOP 8 Anlage 3



Vorderansicht

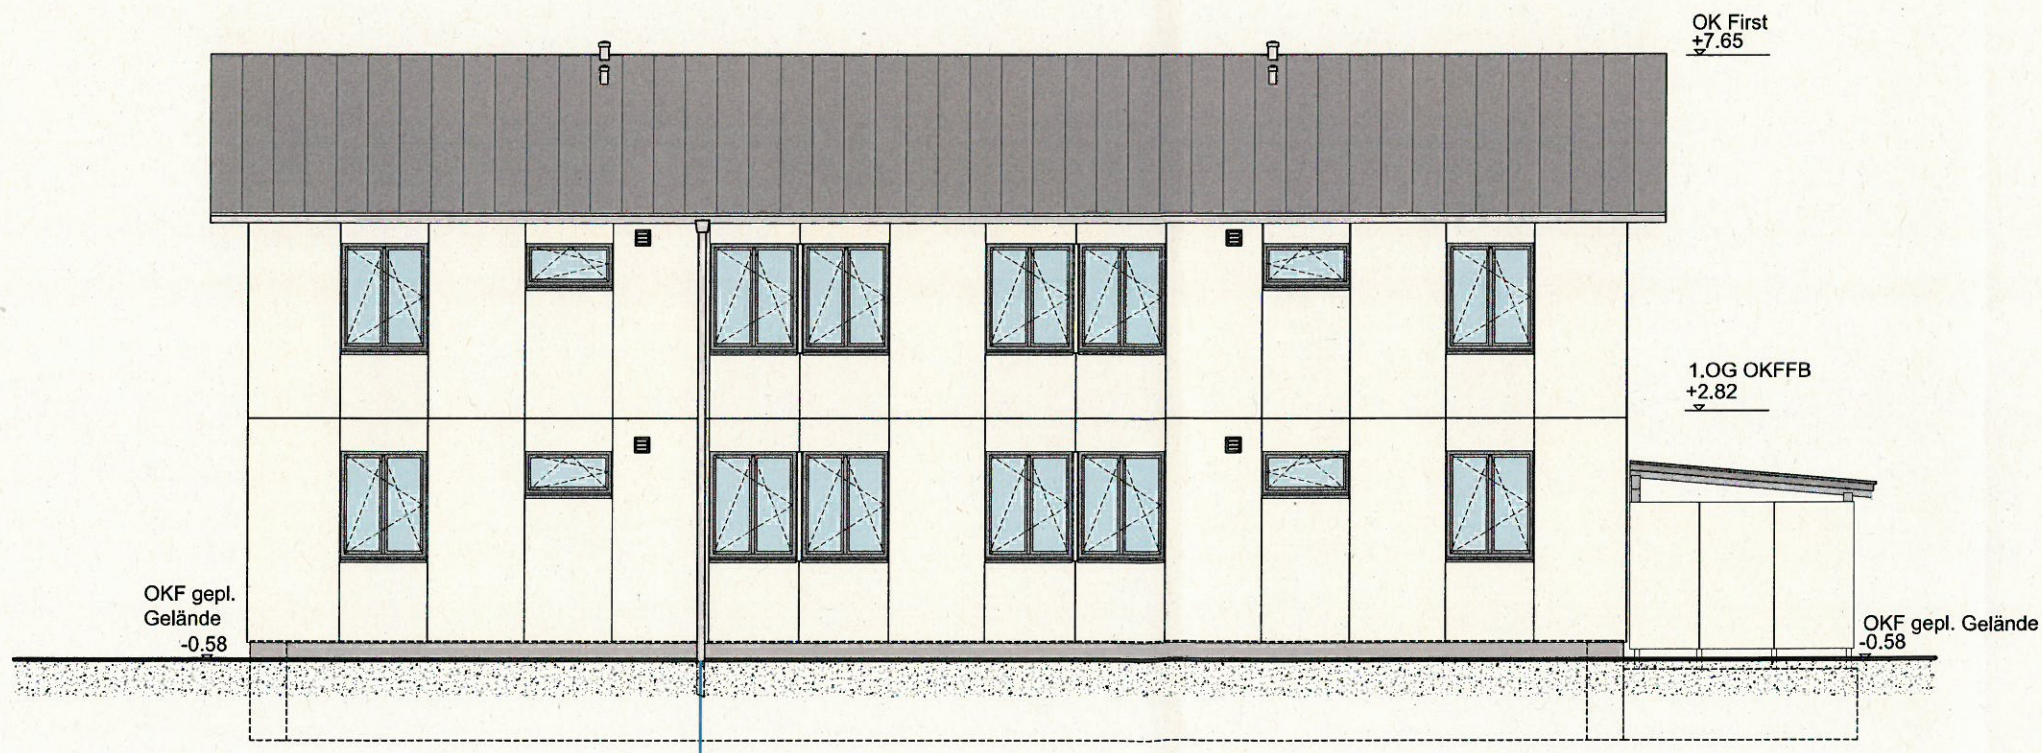

Rückansicht

Index	Datum	gez.	A	B
	26.08.2014			
	24.03.2015			

Typenplanung				
Typ FW3 a				

BAUORT
Baublock:
Flurst.-Nr.:
Gemarkung:
Straße:
Ort:

BAULEITUNG


BAUHERR

ENTWURFSVERFASSER
p^{ZWO} architekturbüro
Dipl.-Ing. Architekt Peter Niklas
Röntgenstr. 12-14 - 21465 Reinbek
Tel.: 040 / 2262 6131
Mobil: 0177 / 811 4810
Fax: 040 / 2262 6139
peter.niklas@p-zwo-architekturbuero.de

MAßSTAB	bei DIN A3
1:100 [m/cm]	
DATUM	gez: -
05.08.2014	
BLATT	INDEX
FW3_a_Ansi_o.Tr	B

DARSTELLUNG
Ansichten
ohne Treppe

TOP 9 Anlage 3

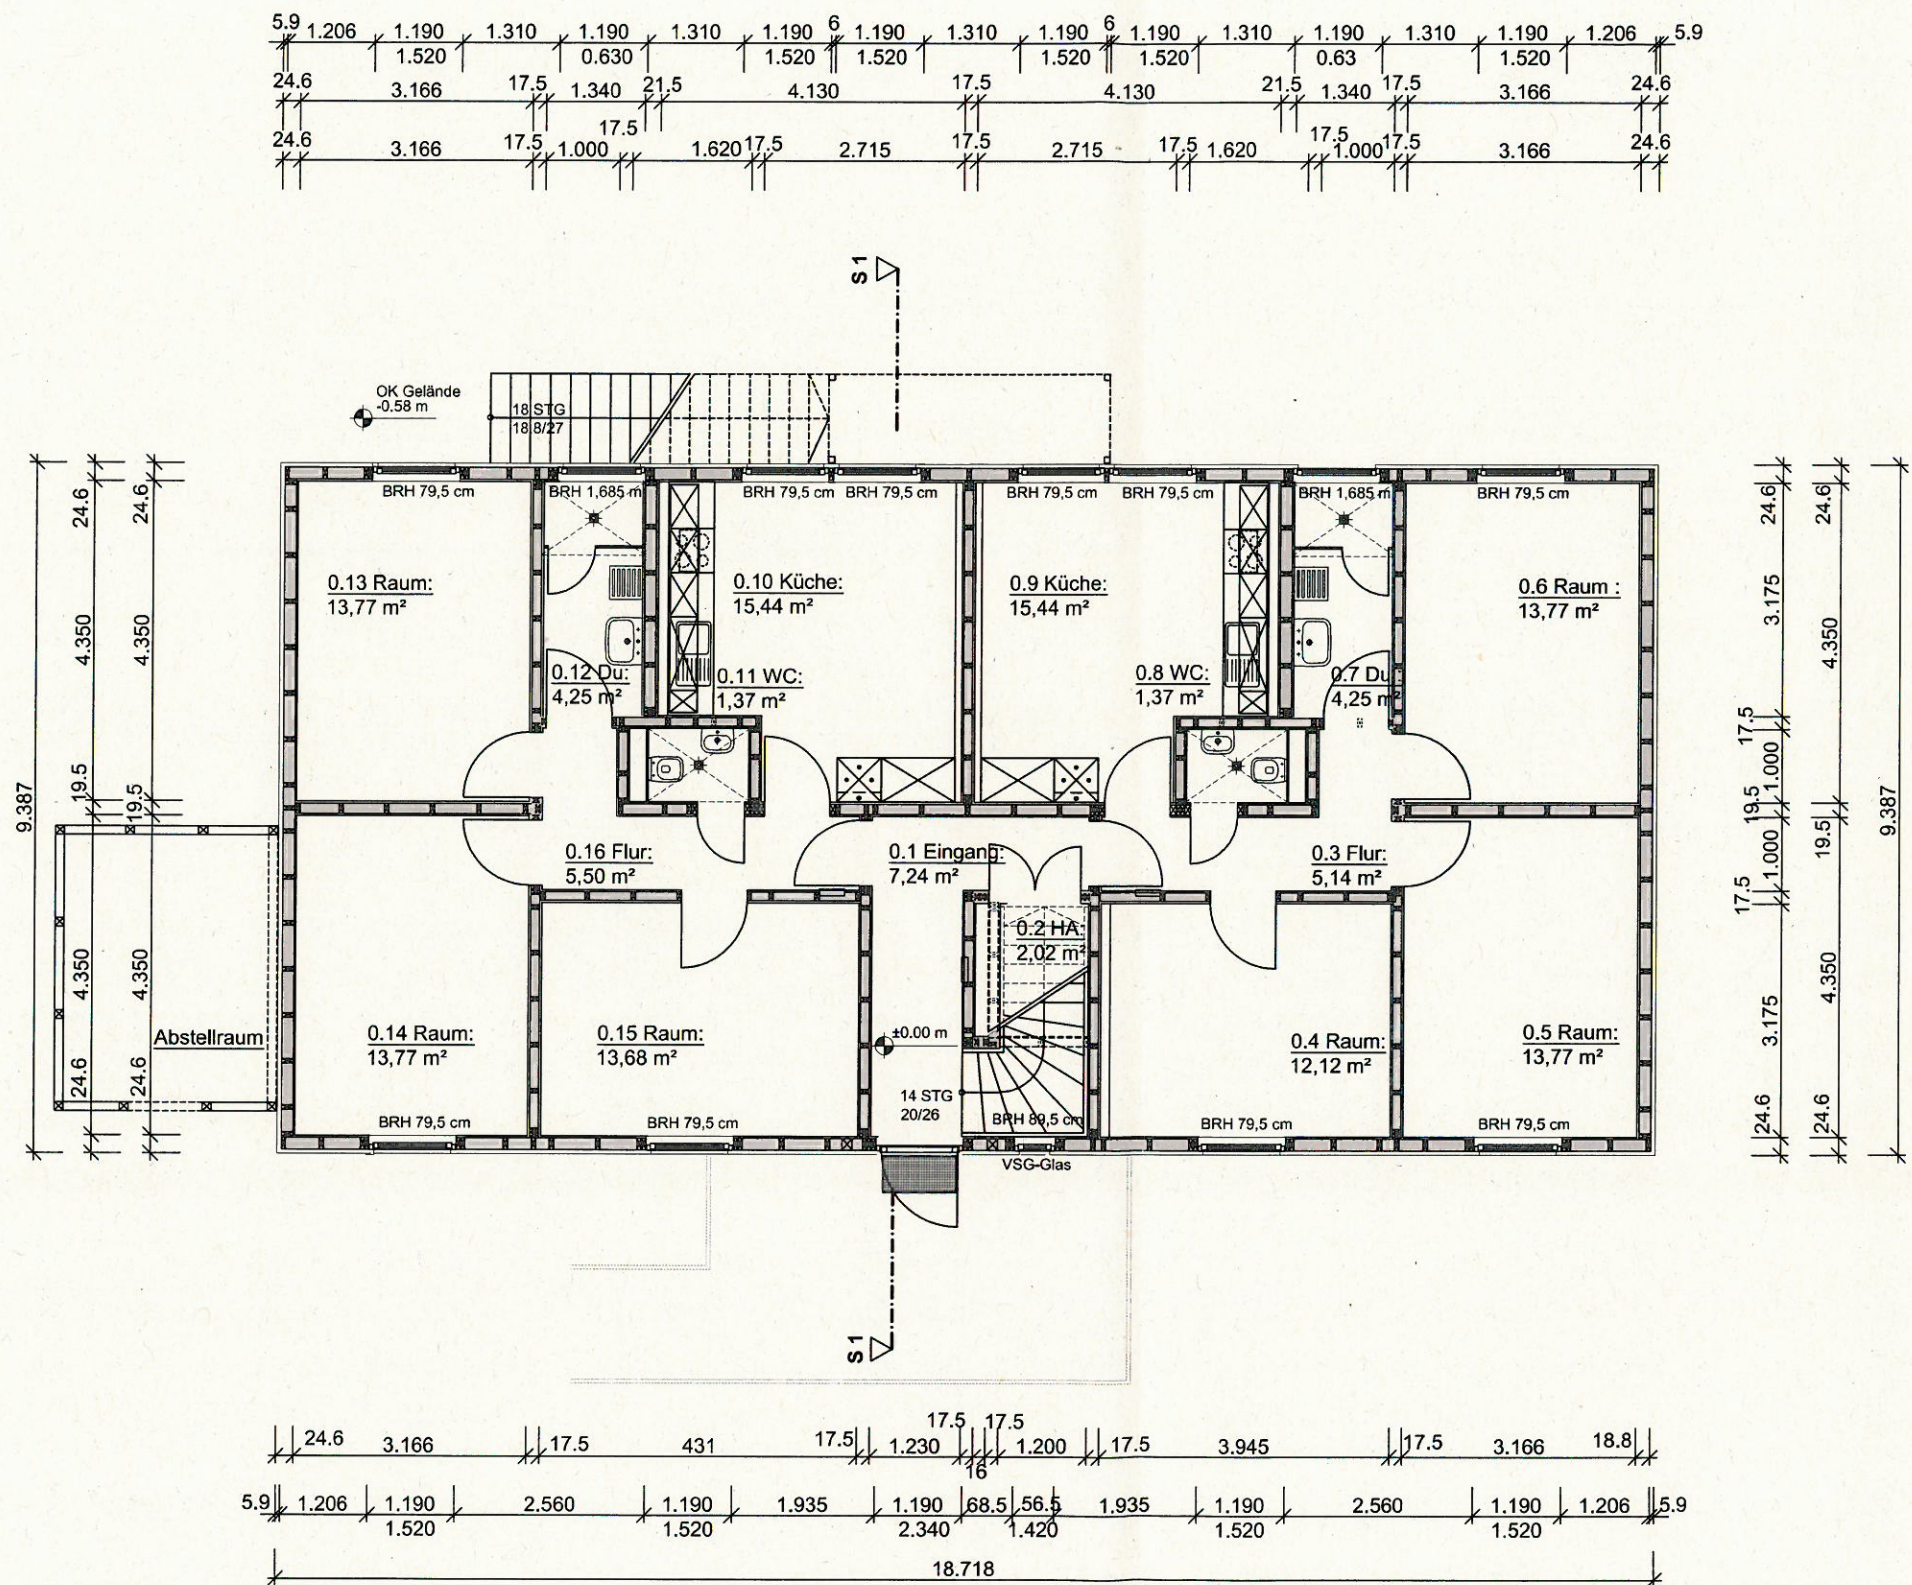

Index	A	B	C
Datum	26.08.2014	24.03.2015	18.09.2015
gez.			

Typenplanung Typ FW3 a

BAUORT

Flur:
Flurst.-Nr.:
Gemarkung:

Straße:
Ort:

ENTWURFSVERFASSTER

p zwo architekturbüro

Dipl.-Ing. Architekt
Peter Niklas
Röntgenstr. 12-14
21465 Reinbek
Tel: 040 / 2262 6131
Fax: 040 / 2262 6139

BAUHERR

MAßSTAB
1:100 [m/cm] bei DIN A3

DATUM
05.08.2014 gez: -

BLATT
FW3_a_EG **INDEX**
C

DARSTELLUNG
Grundriss
Erdgeschoss