
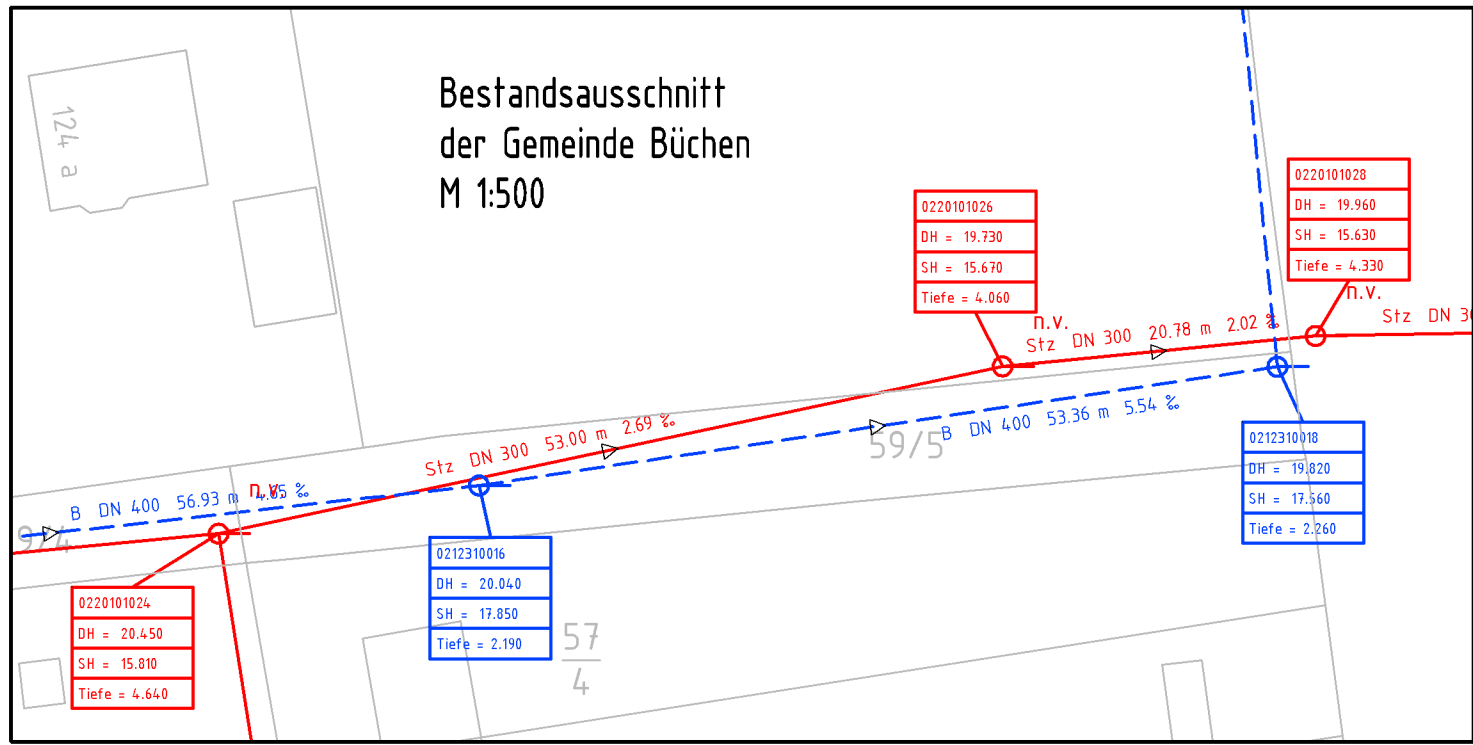
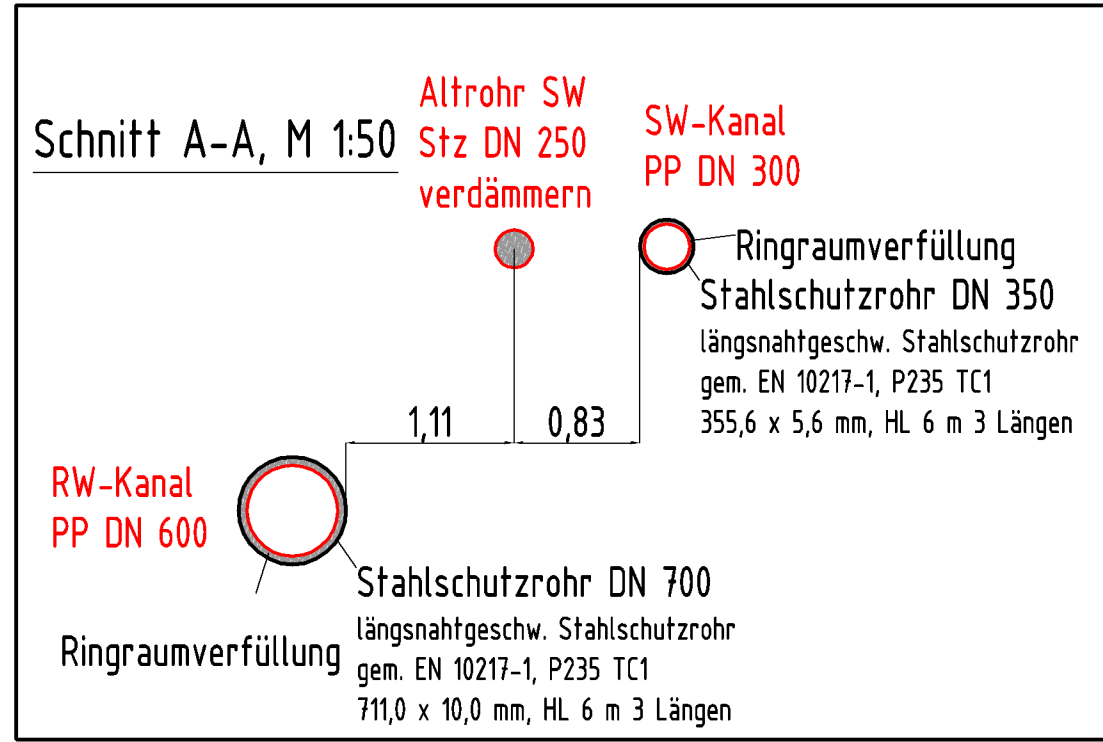


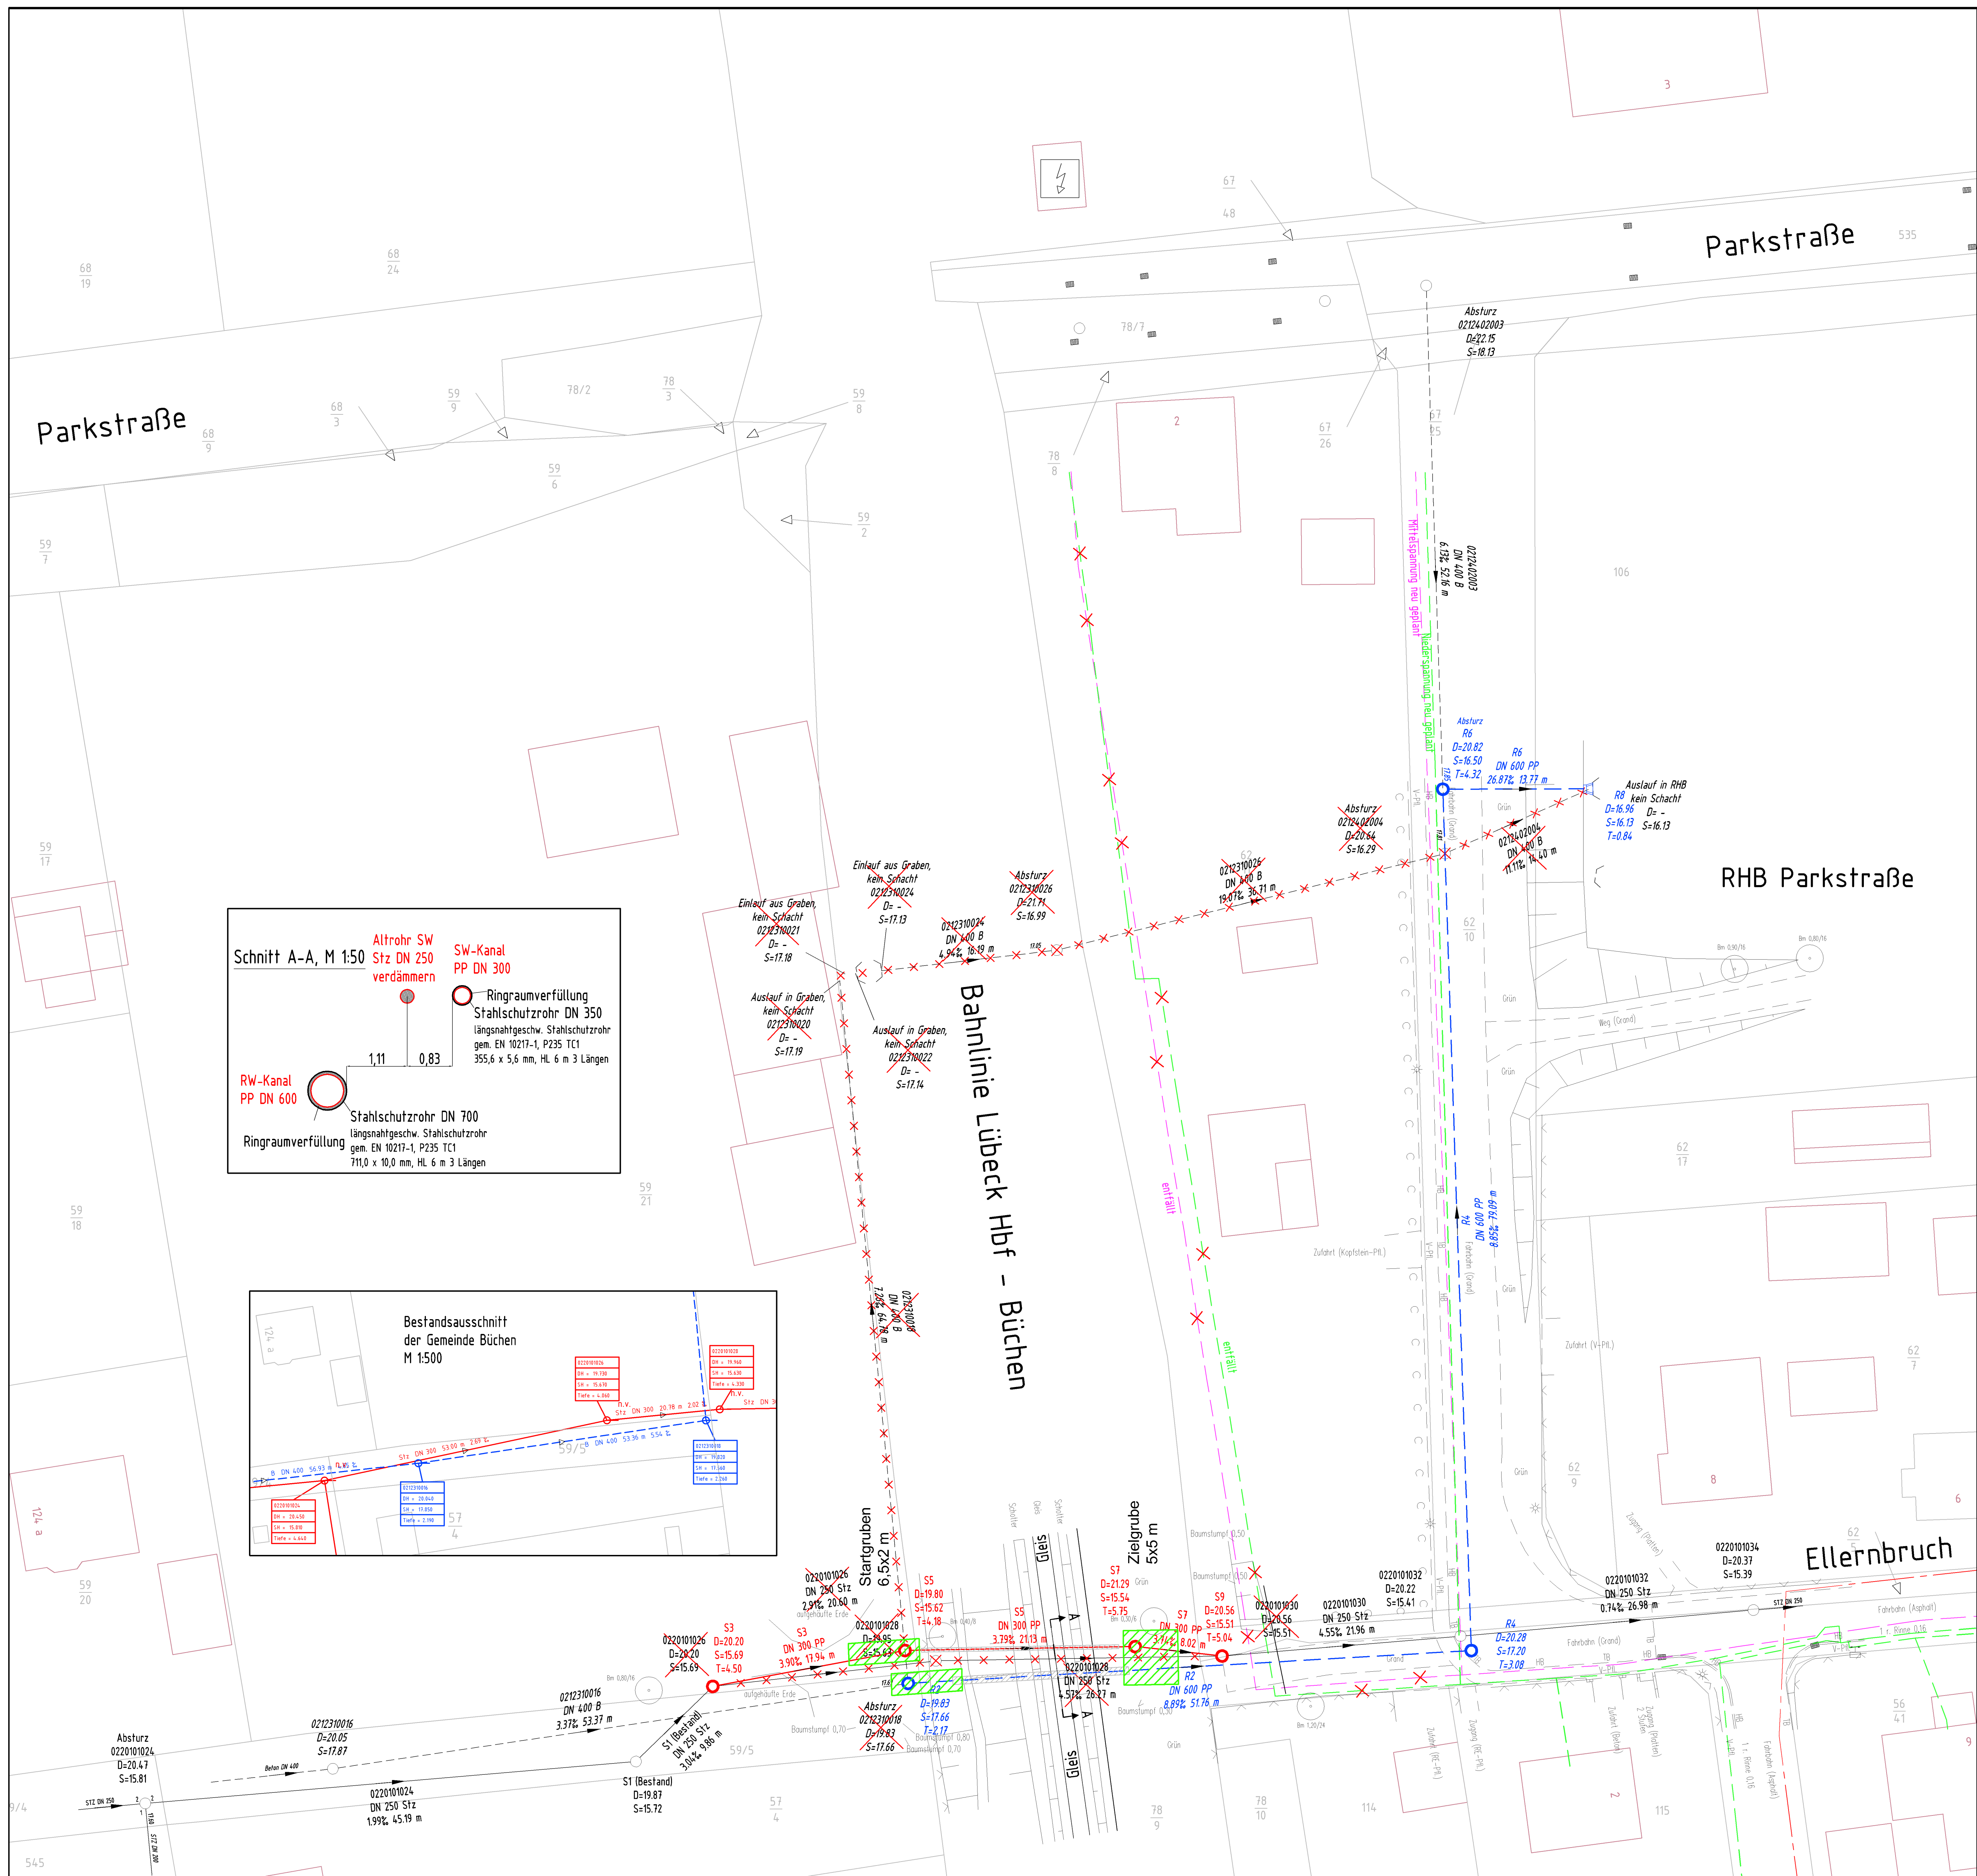

Legende

- vorh. Mauer
- vorh. Zaun
- vorh. Hecke
- vorh. Schmutzwasserkanal
- vorh. Regenwasserkanal
- vorh. Schacht
- vorh. Hauskontrollschacht
- vorh. Gasschieber
- vorh. Wasserschieber
- vorh. Straßenbeleuchtung
- vorh. Baum
- gepl. Schächte (SW/RW)
- gepl. Schmutzwasserkanal
- gepl. Regenwasserkanal
- entfallender Schmutzwasserkanal - verdrämmern
- entfallender Regenwasserkanal - verdrämmern

Schachtbeschriftung

08002101 Schachtbezeichnung

D=13.55 Schachtdeckelhöhe ü. NN

S=12.53 Schachtschichthöhe ü. NN


T=102 Schachttiefe

Haltingsbeschriftung


08002101 Haltingsbezeichnung

DN 250 B Nennweite in mm und Material

1.7 % 58.1 m Gefälle und Haltingslänge

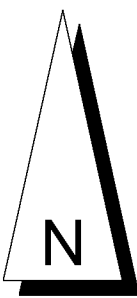

Maßstab 1:250

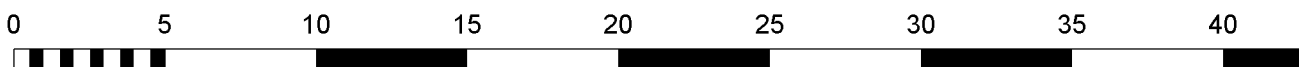

Index	Art der Änderung	Datum	Name

Grossers Allee 24 25767 Albersdorf Tel. 0 48 35 - 97 77 0 Fax 0 48 35 - 97 77 22 Mail: info@sass-und-kollegen.de www.sass-und-kollegen.de		Ingenieurgesellschaft Sass & Kollegen Verkehrswesen · Abwassertechnik · Stadtplanung · Landschaftsplanung		
Bvh. Nr.: 16003	Bauherr: Gemeinde Büchen			
Zeichnungsnr.: 16003-2-3/AnDa BUECHEN2.dwg	Bauvorhaben: Umverlegung RW-/ und SW-Kanal Ellernbruch	Darstellung: Lageplan Entwässerung		
Plotdatei / PDF: - pdf	bearbeitet: J. Urbat Datum: 17.03.2016 Maßstab: gezeichnet: A. Dangler-Kollhorst Datum: 17.03.2016 geprüft: Datum: 1:250			
Zeich.-Nr.: Anl. 7, Bl. 1/1 Entwurf				