


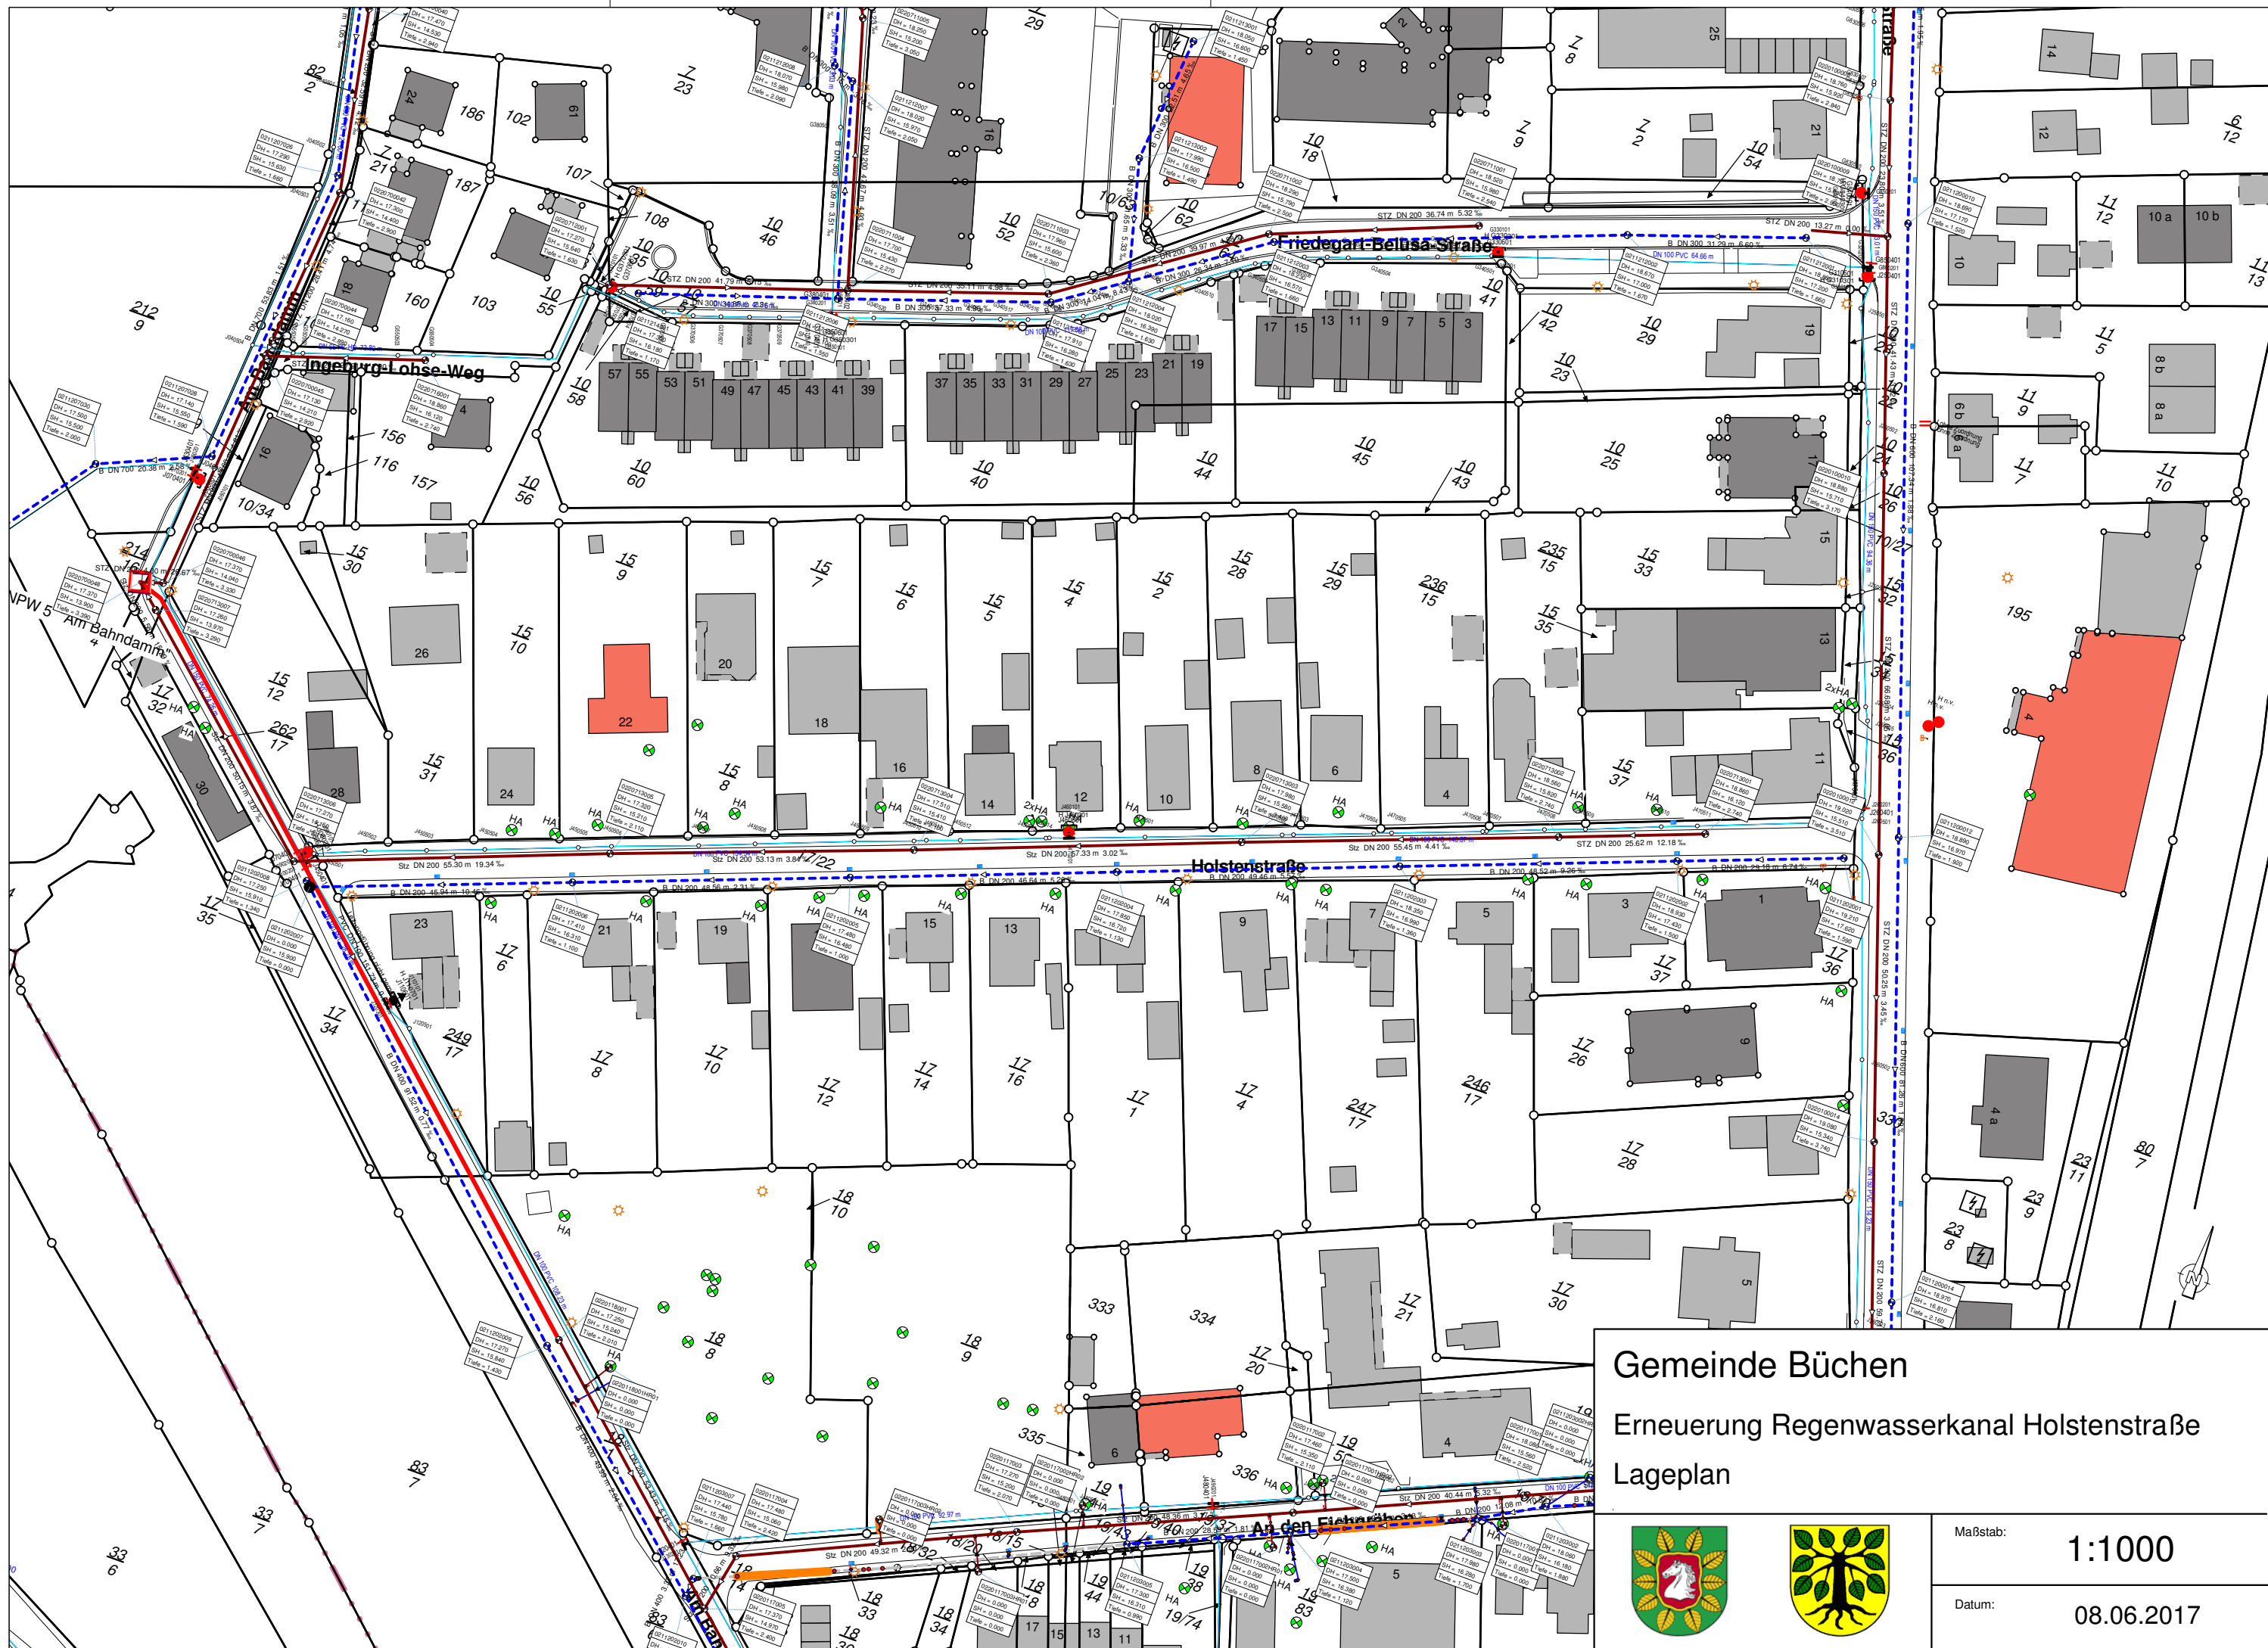

Gemeinde Büchen

Erneuerung Regenwasserkanal Holstenstraße

Lageplan



Maßstab:

1:1000

Datum:

08.06.2017