


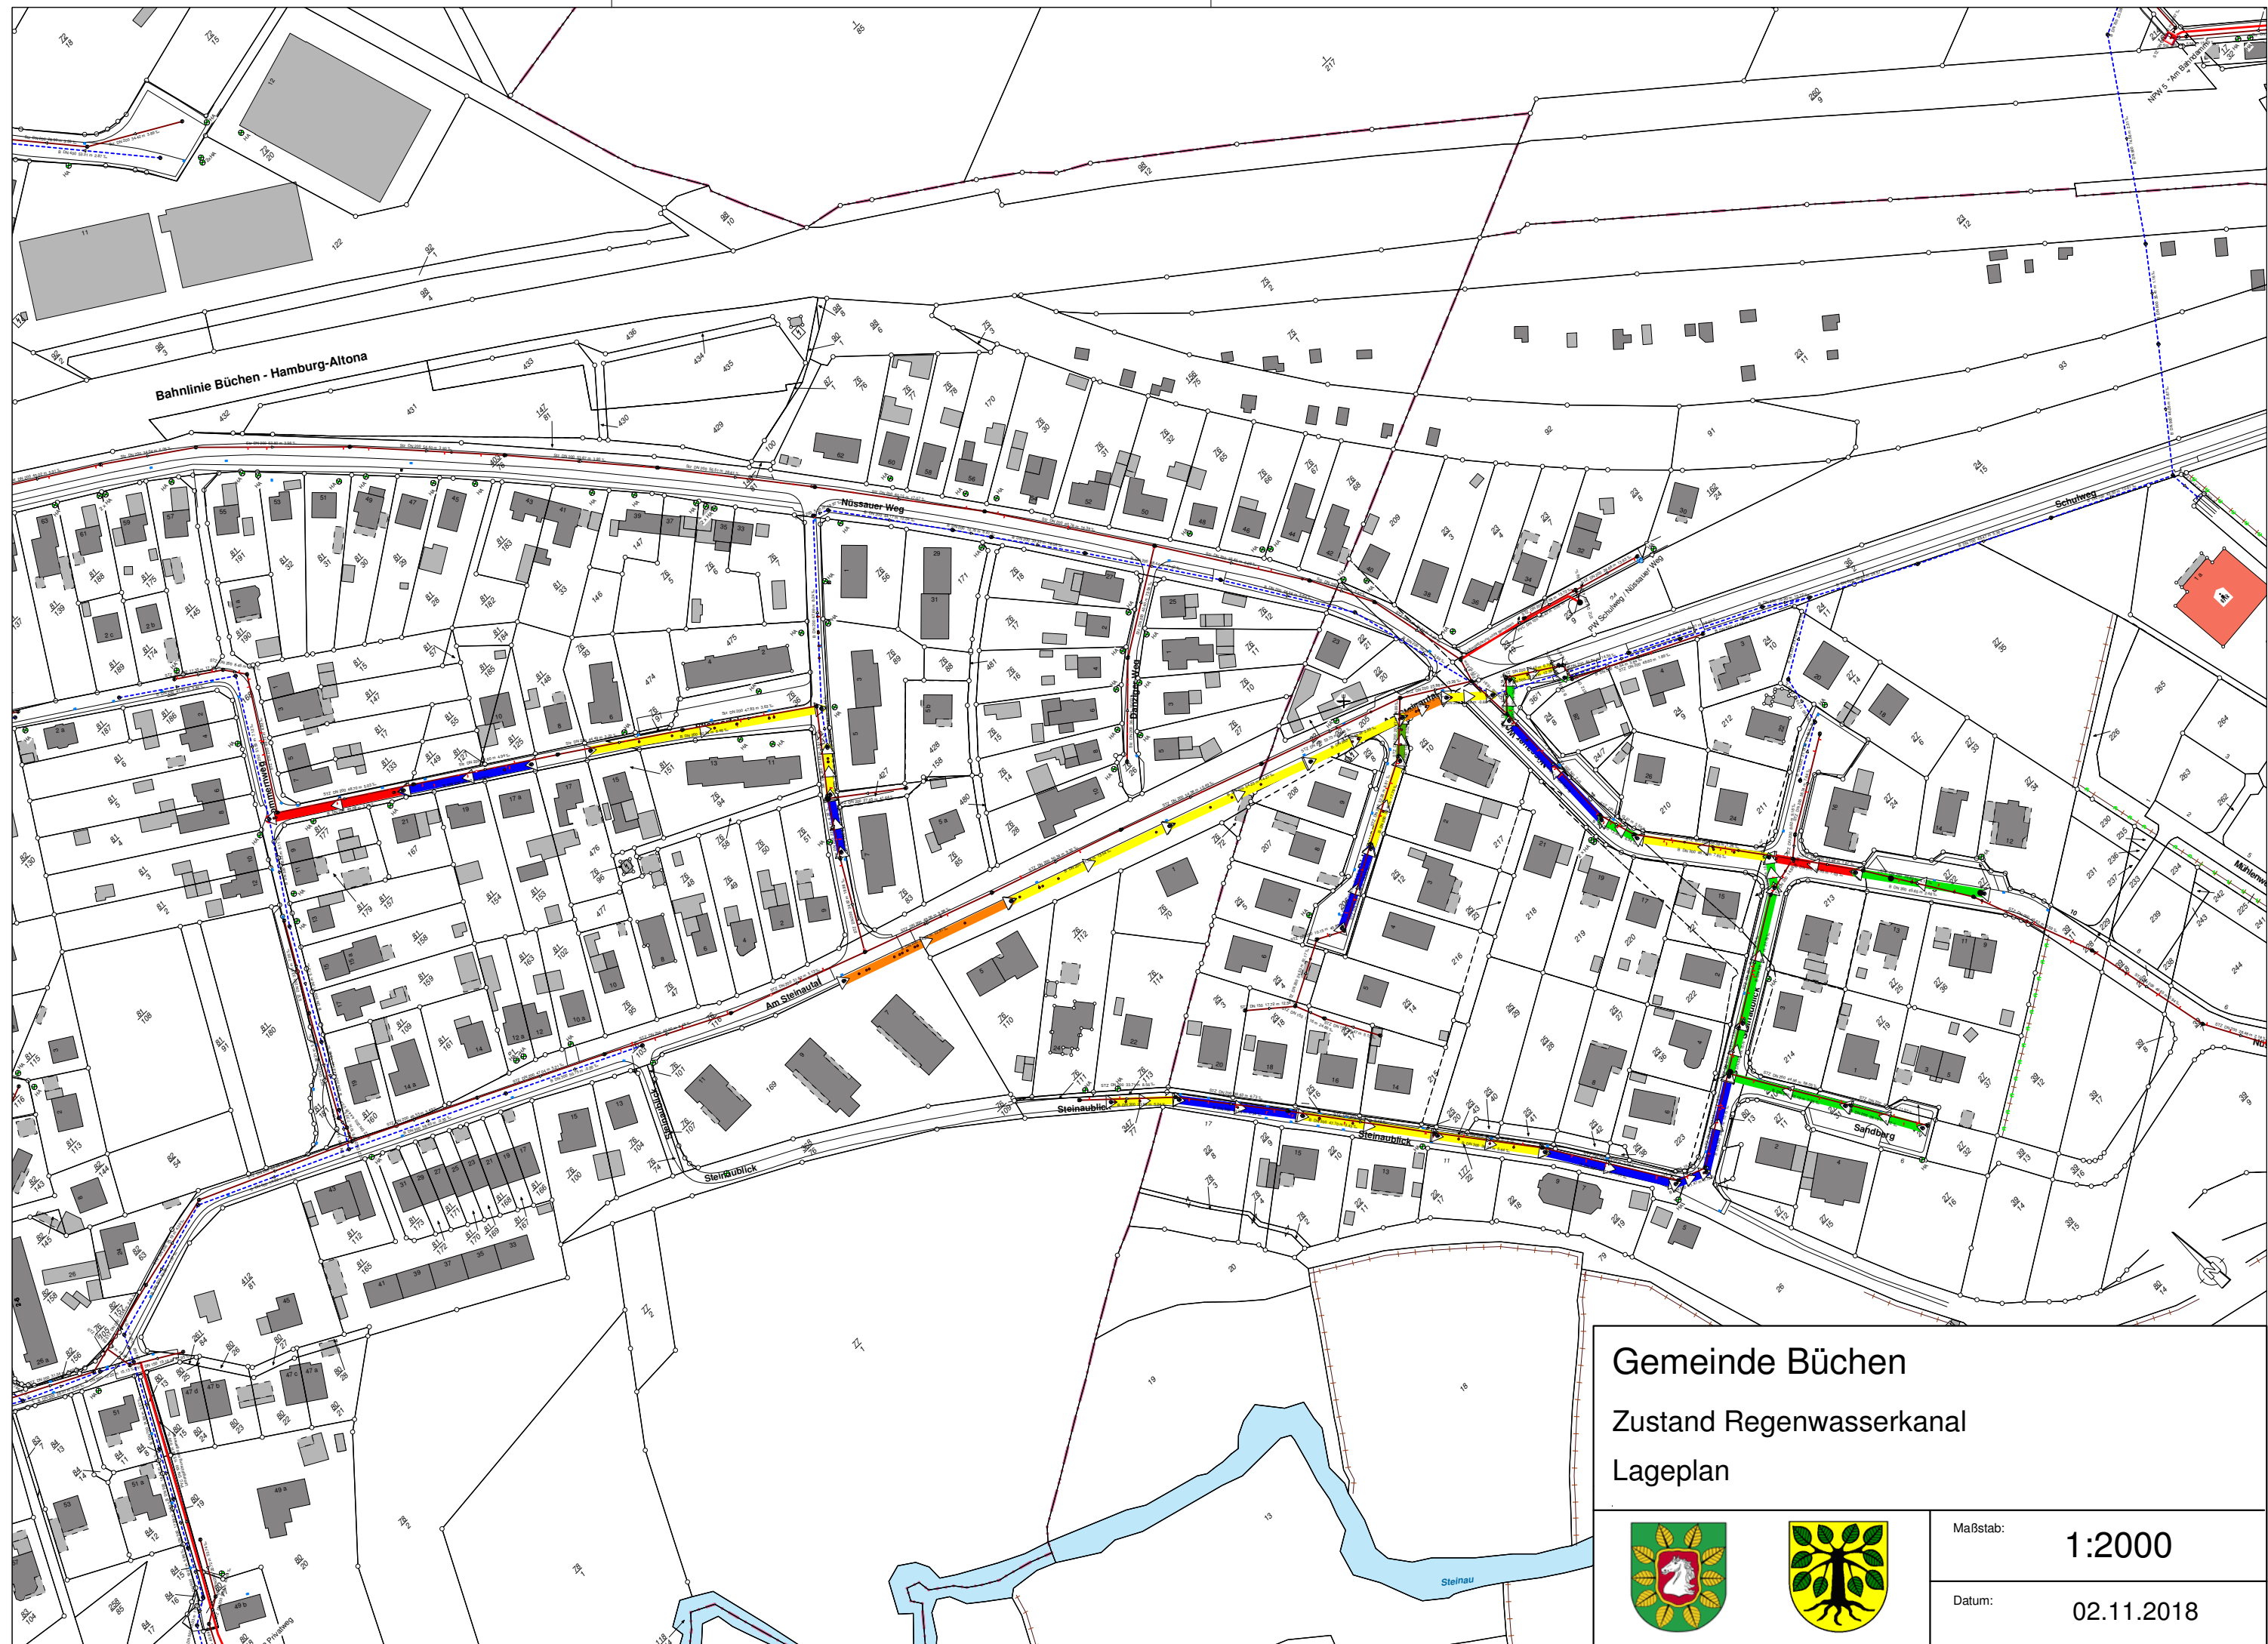

Gemeinde Büchen
Zustand Regenwasserkanal
Lageplan



Maßstab: 1:2000
Datum: 02.11.2018