


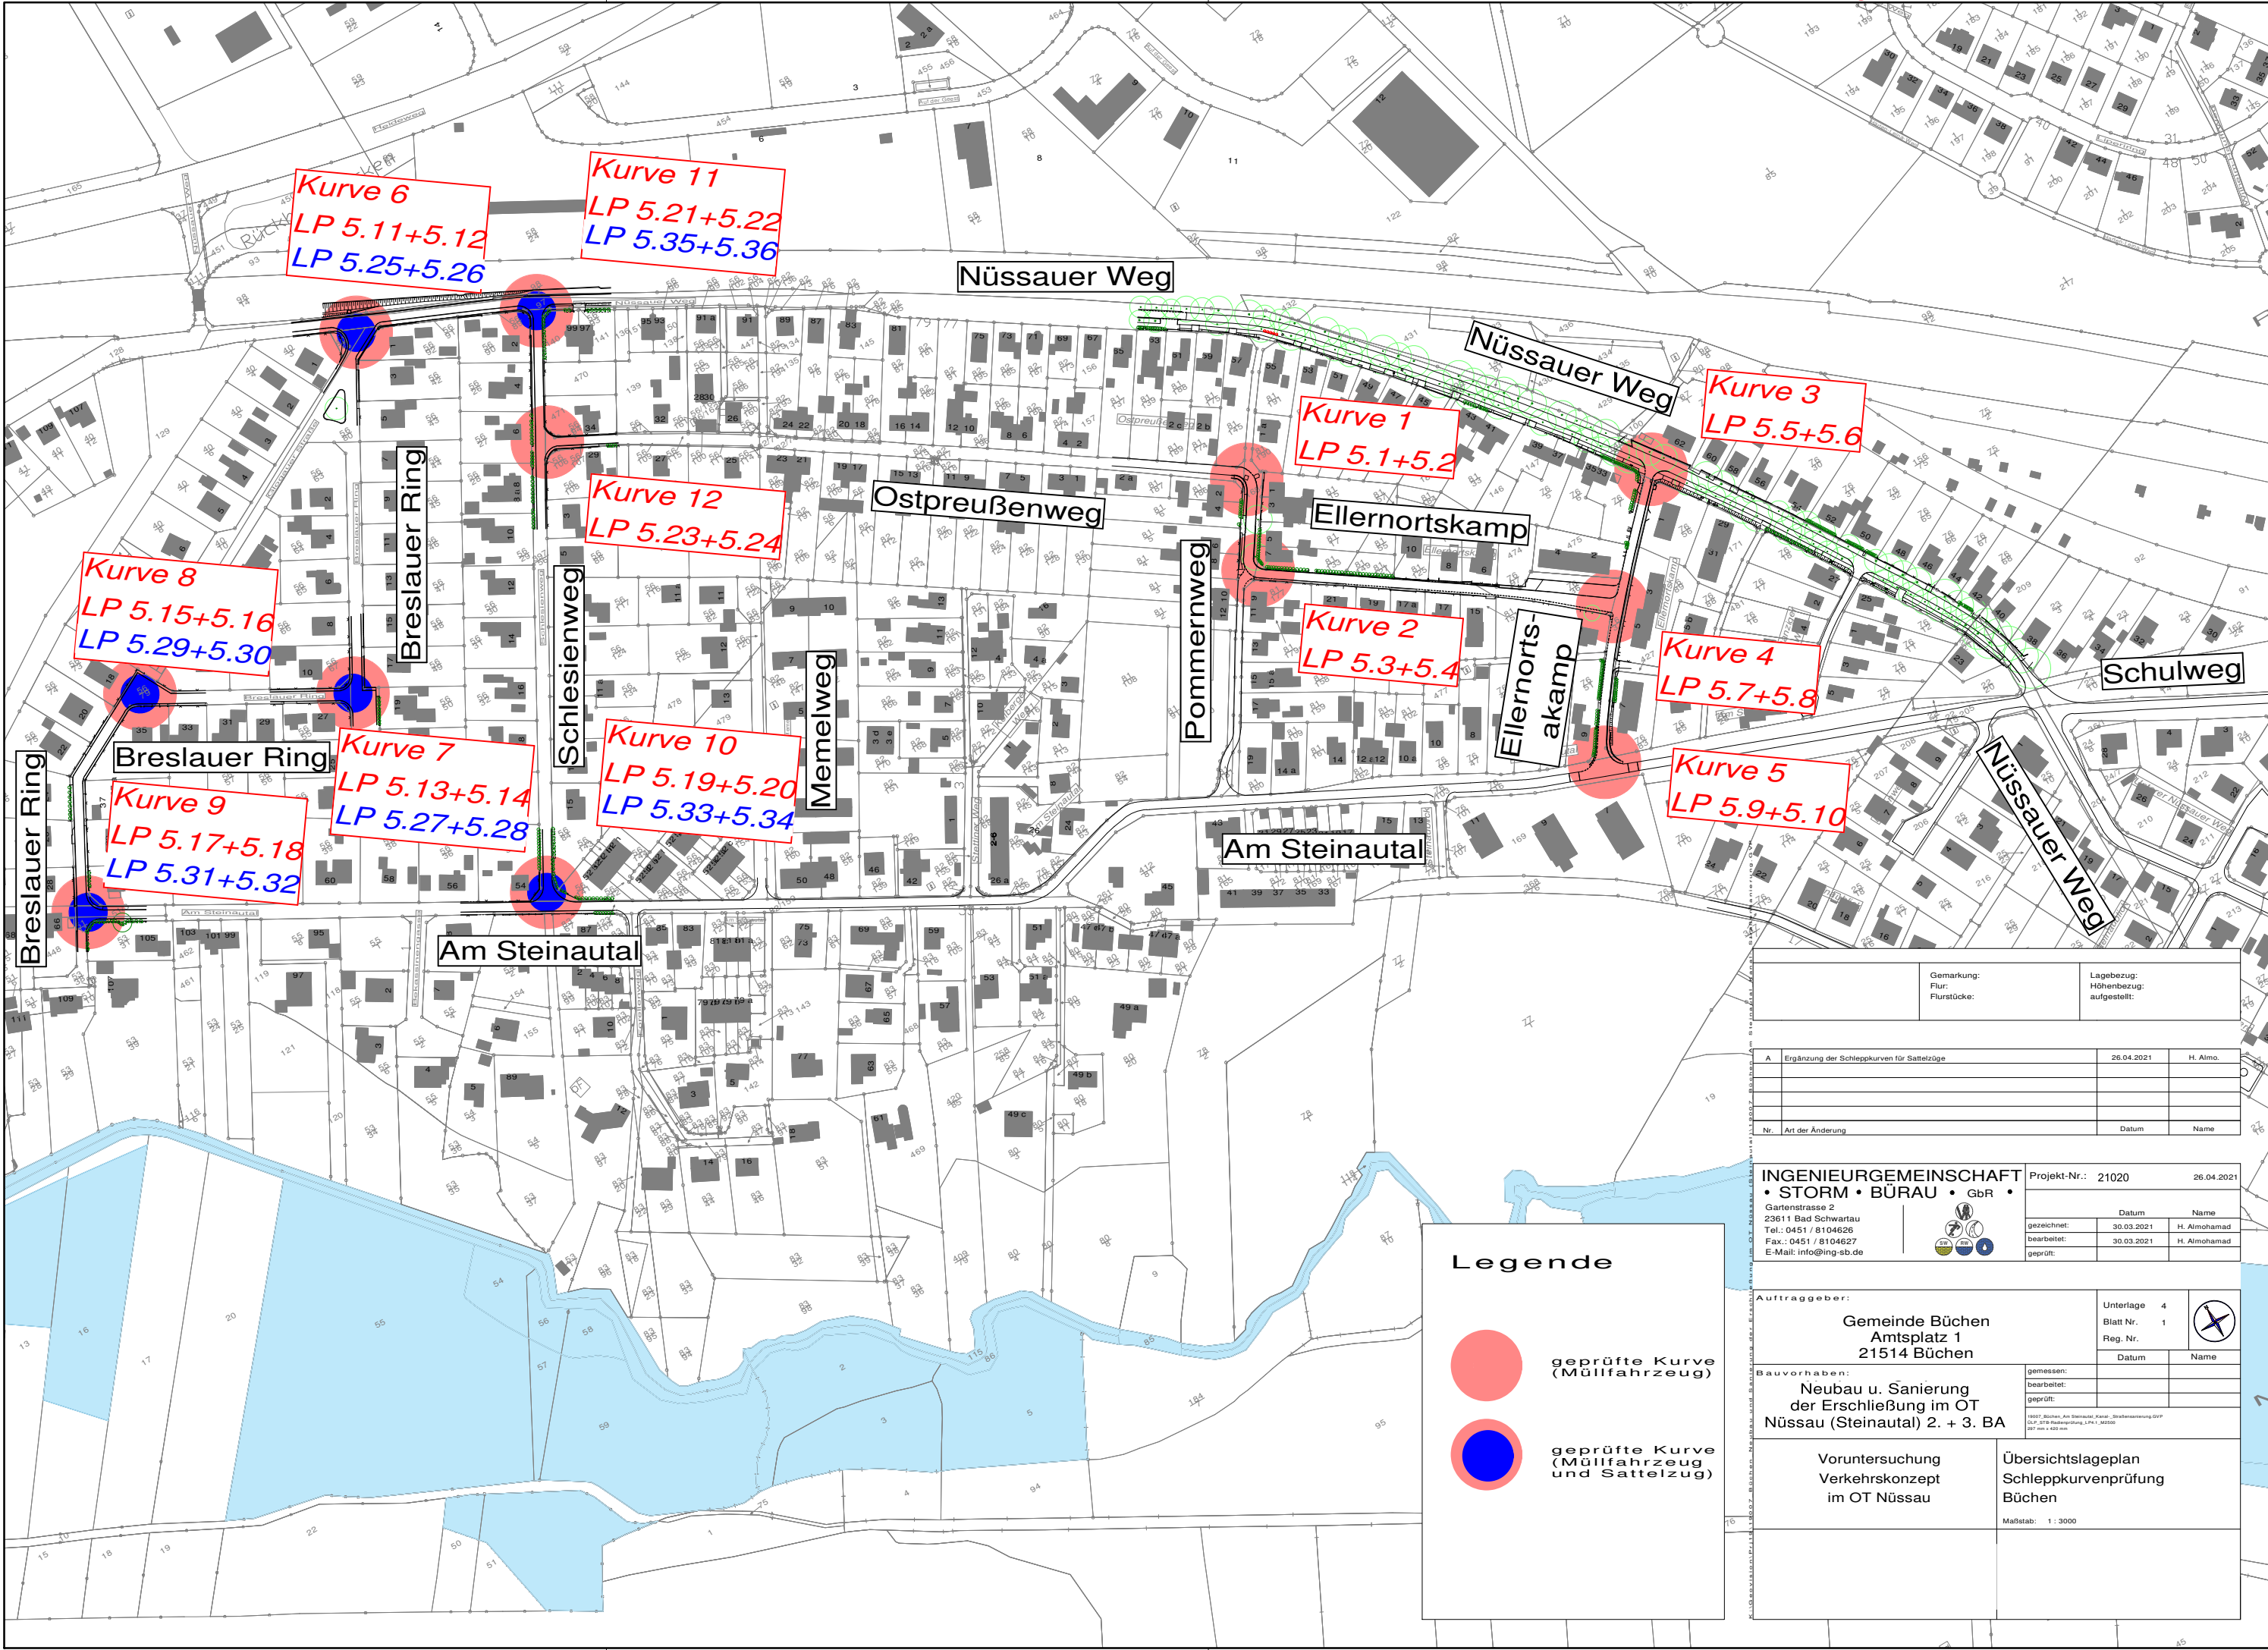

Legende

geprüfte Kurve
(Müllfahrzeug)

geprüfte Kurve
(Müllfahrzeug
und Sattelzug)

Gemarkung: Flur: Flurstücke:		Lagebezug: Höhenbezug: aufgestellt:	
A Ergänzung der Schleppkurven für Sattelzüge		26.04.2021	H. Almo.
Nr. 1 Art der Änderung		Datum	Name
INGENIEURGEMEINSCHAFT • STORM • BÜRO • GbR •		Projekt-Nr.: 21020 26.04.2021	
Gartenstrasse 2 23611 Bad Schwartau Tel.: 0451 / 8104626 Fax.: 0451 / 8104627 E-Mail: info@ing-sb.de		Datum Name gezeichnet: 30.03.2021 H. Almohamad bearbeitet: 30.03.2021 H. Almohamad geprüft:	
Auftraggeber: Gemeinde Büchen Amtsplatz 1 21514 Büchen		Unterlage 4 Blatt Nr. 1 Reg. Nr. Datum Name	
Bauvorhaben: Neubau u. Sanierung der Erschließung im OT Nüssau (Steinatal) 2. + 3. BA		gemessen: bearbeitet: geprüft:	
Voruntersuchung Verkehrskonzept im OT Nüssau		Übersichtslageplan Schleppkurvenprüfung Büchen Maßstab: 1 : 3000	