


Übersichtslageplan Schleppkurvenprüfung 3-achsiger Müllfahrzeug

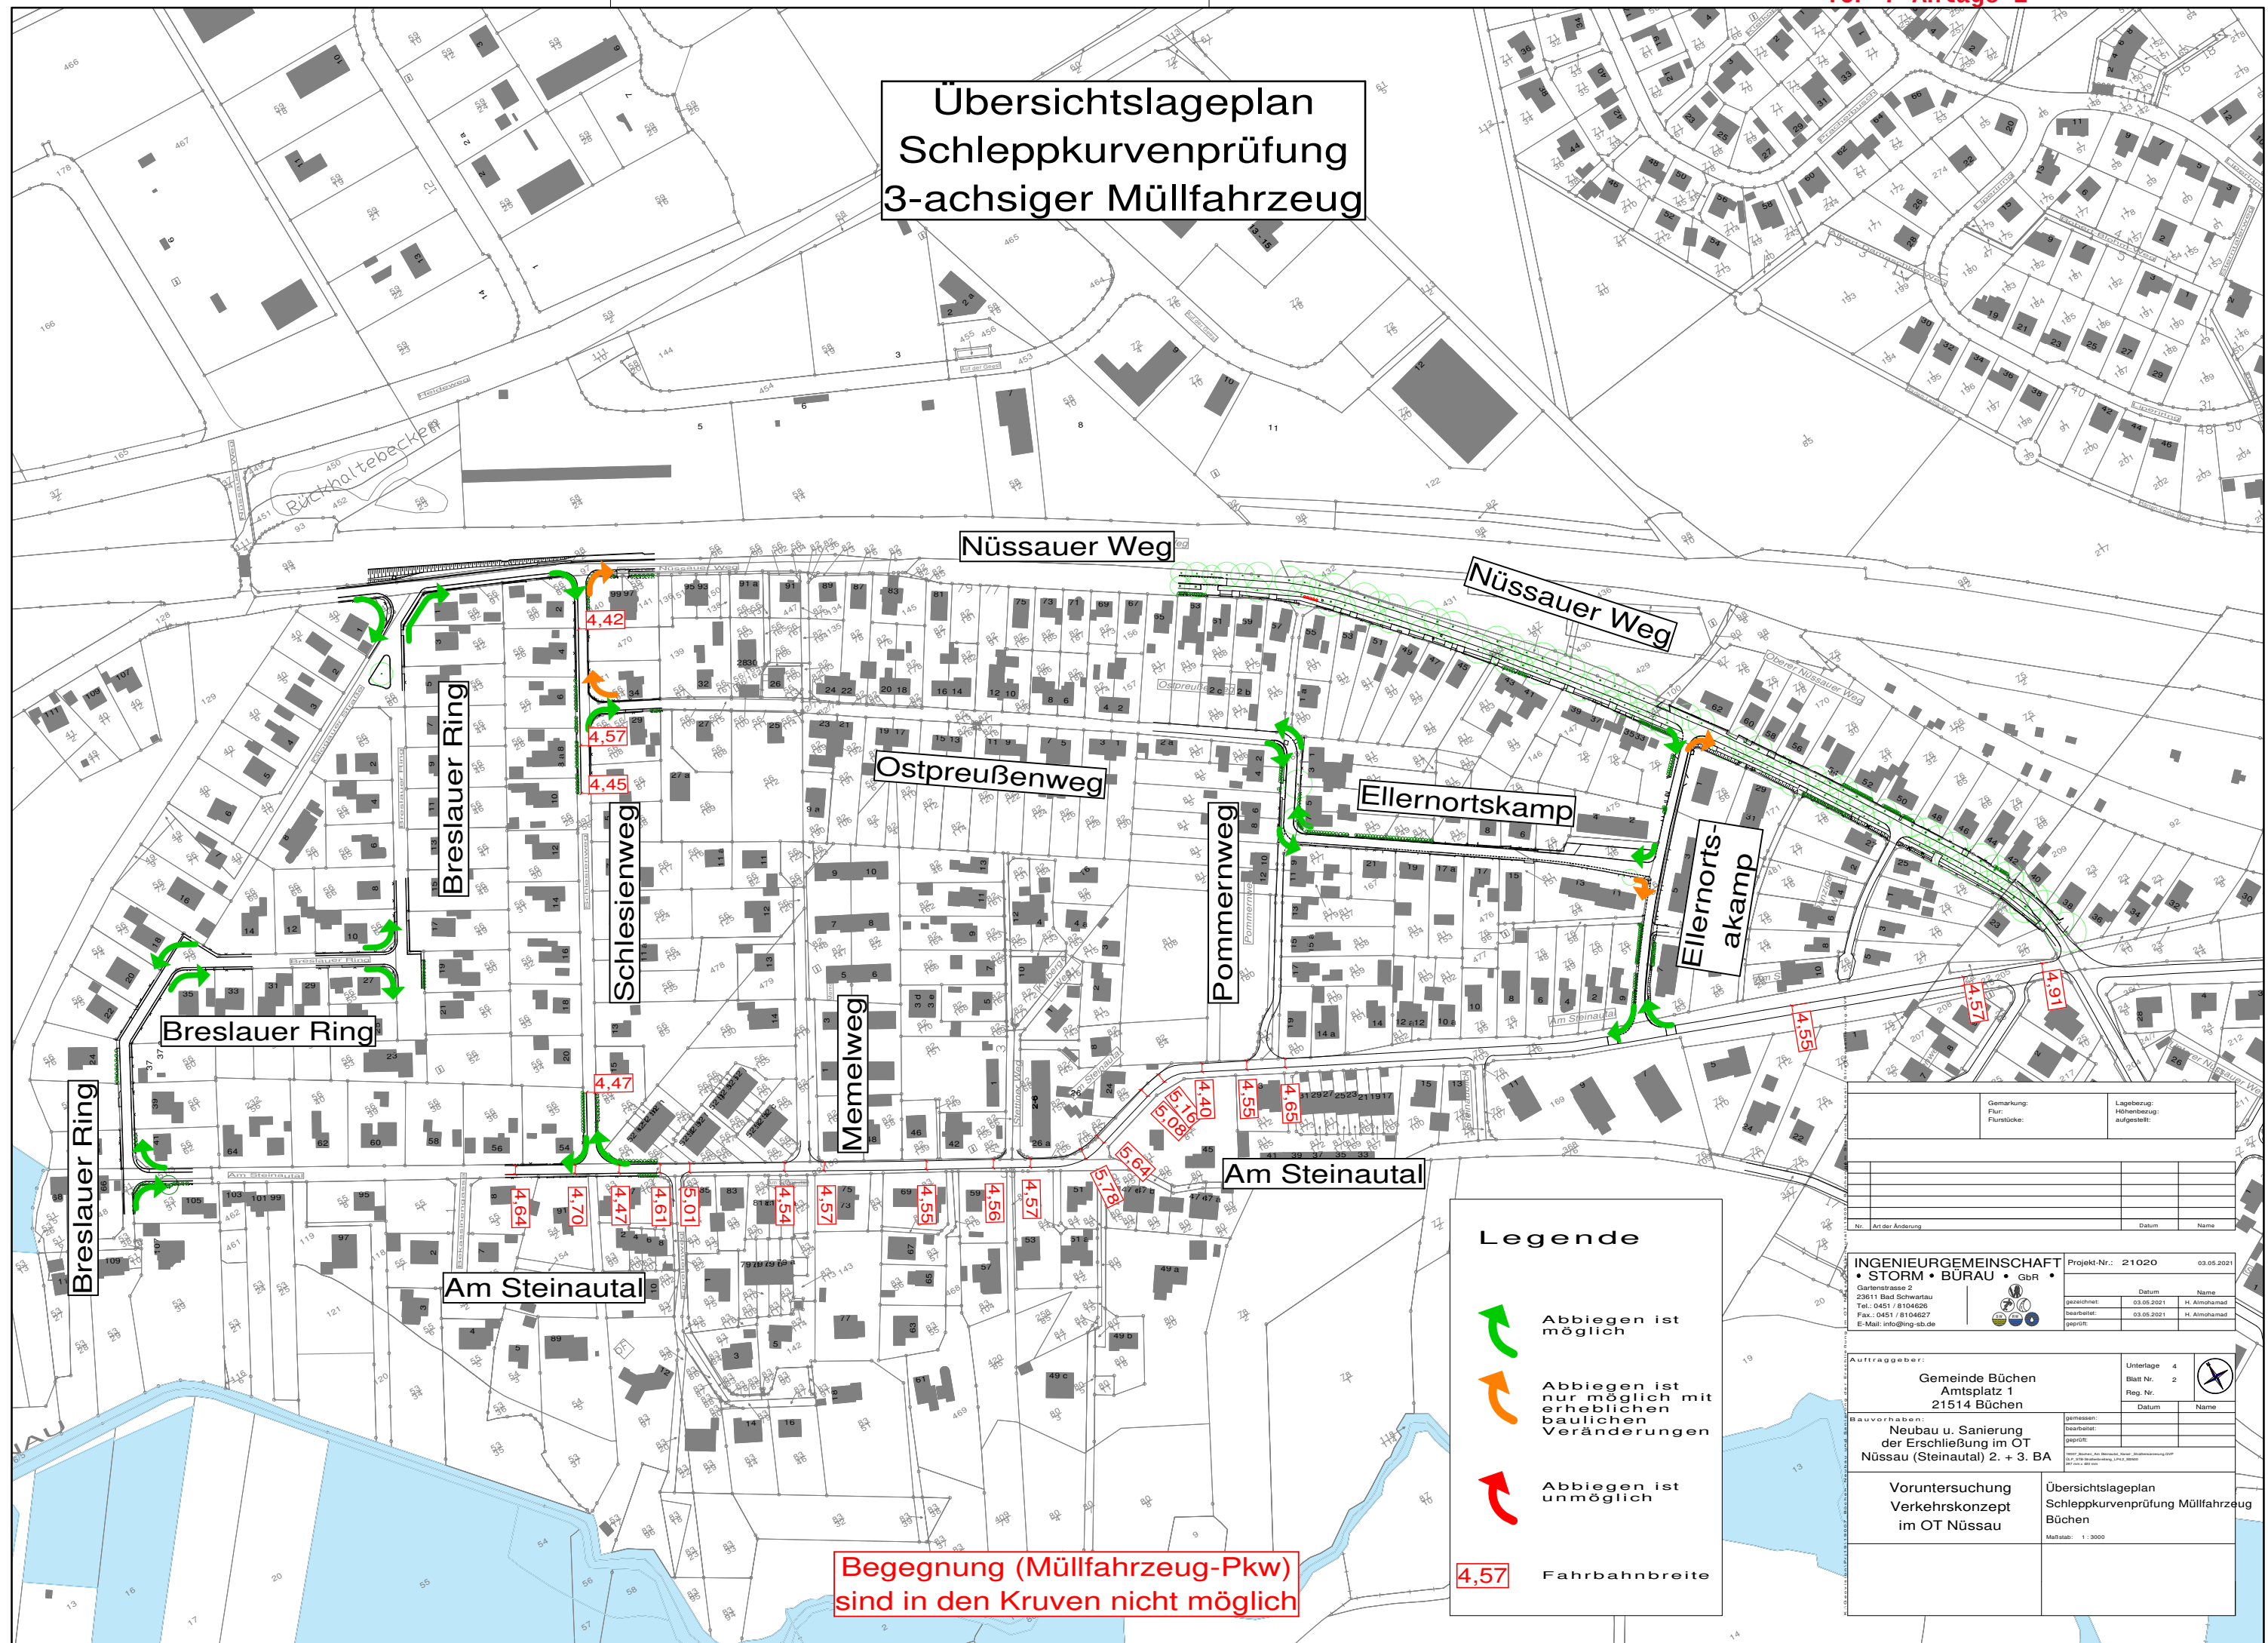

Begegnung (Müllfahrzeug-Pkw)
sind in den Kruven nicht möglich

Legende

- Abbiegen ist möglich
- Abbiegen ist nur möglich mit erheblichen baulichen Veränderungen
- Abbiegen ist unmöglich
- 4,57 Fahrbahnbreite

Gemarkung: Flurstücke:		Lagebezug: Höhenbezug: aufgestellt:	
Nr. Art der Änderung		Datum Name	
INGENIEURGEMEINSCHAFT • STORM • BÜRO • GBR •			
Projekt-Nr.: 21020		03.05.2021	
Gartenstrasse 2 23611 Bad Schwartau Tel.: 0451 / 8104626 Fax.: 0451 / 8104627 E-Mail: info@ing-st.de		Zeichner: 03.05.2021 H. Altmeyer geprüft: 03.05.2021 H. Altmeyer	
Auftraggeber: Gemeinde Büchen Amplatz 1 21514 Büchen		Unterlage 4 Blatt Nr. 2 Reg. Nr. Datum Name	
Bauvorhaben: Neubau u. Sanierung der Erschließung im OT Nüssau (Steinautal) 2. + 3. BA		gemessen: bearbeitet: geprüft:	
Voruntersuchung Verkehrskonzept im OT Nüssau		Übersichtslageplan Schleppkurvenprüfung Müllfahrzeug Büchen Maßstab: 1 : 3000	