

Schleppkurvenprüfung
Schlesienweg/ Nüssauer Weg
3-achsiger Müllfahrzeug


TOP 7 Anlage 4

Legende

 Schleppkurve
Sattelzug

 vorh. Straßenrand
im Kurvenbereich

 Grundstücksgrenze

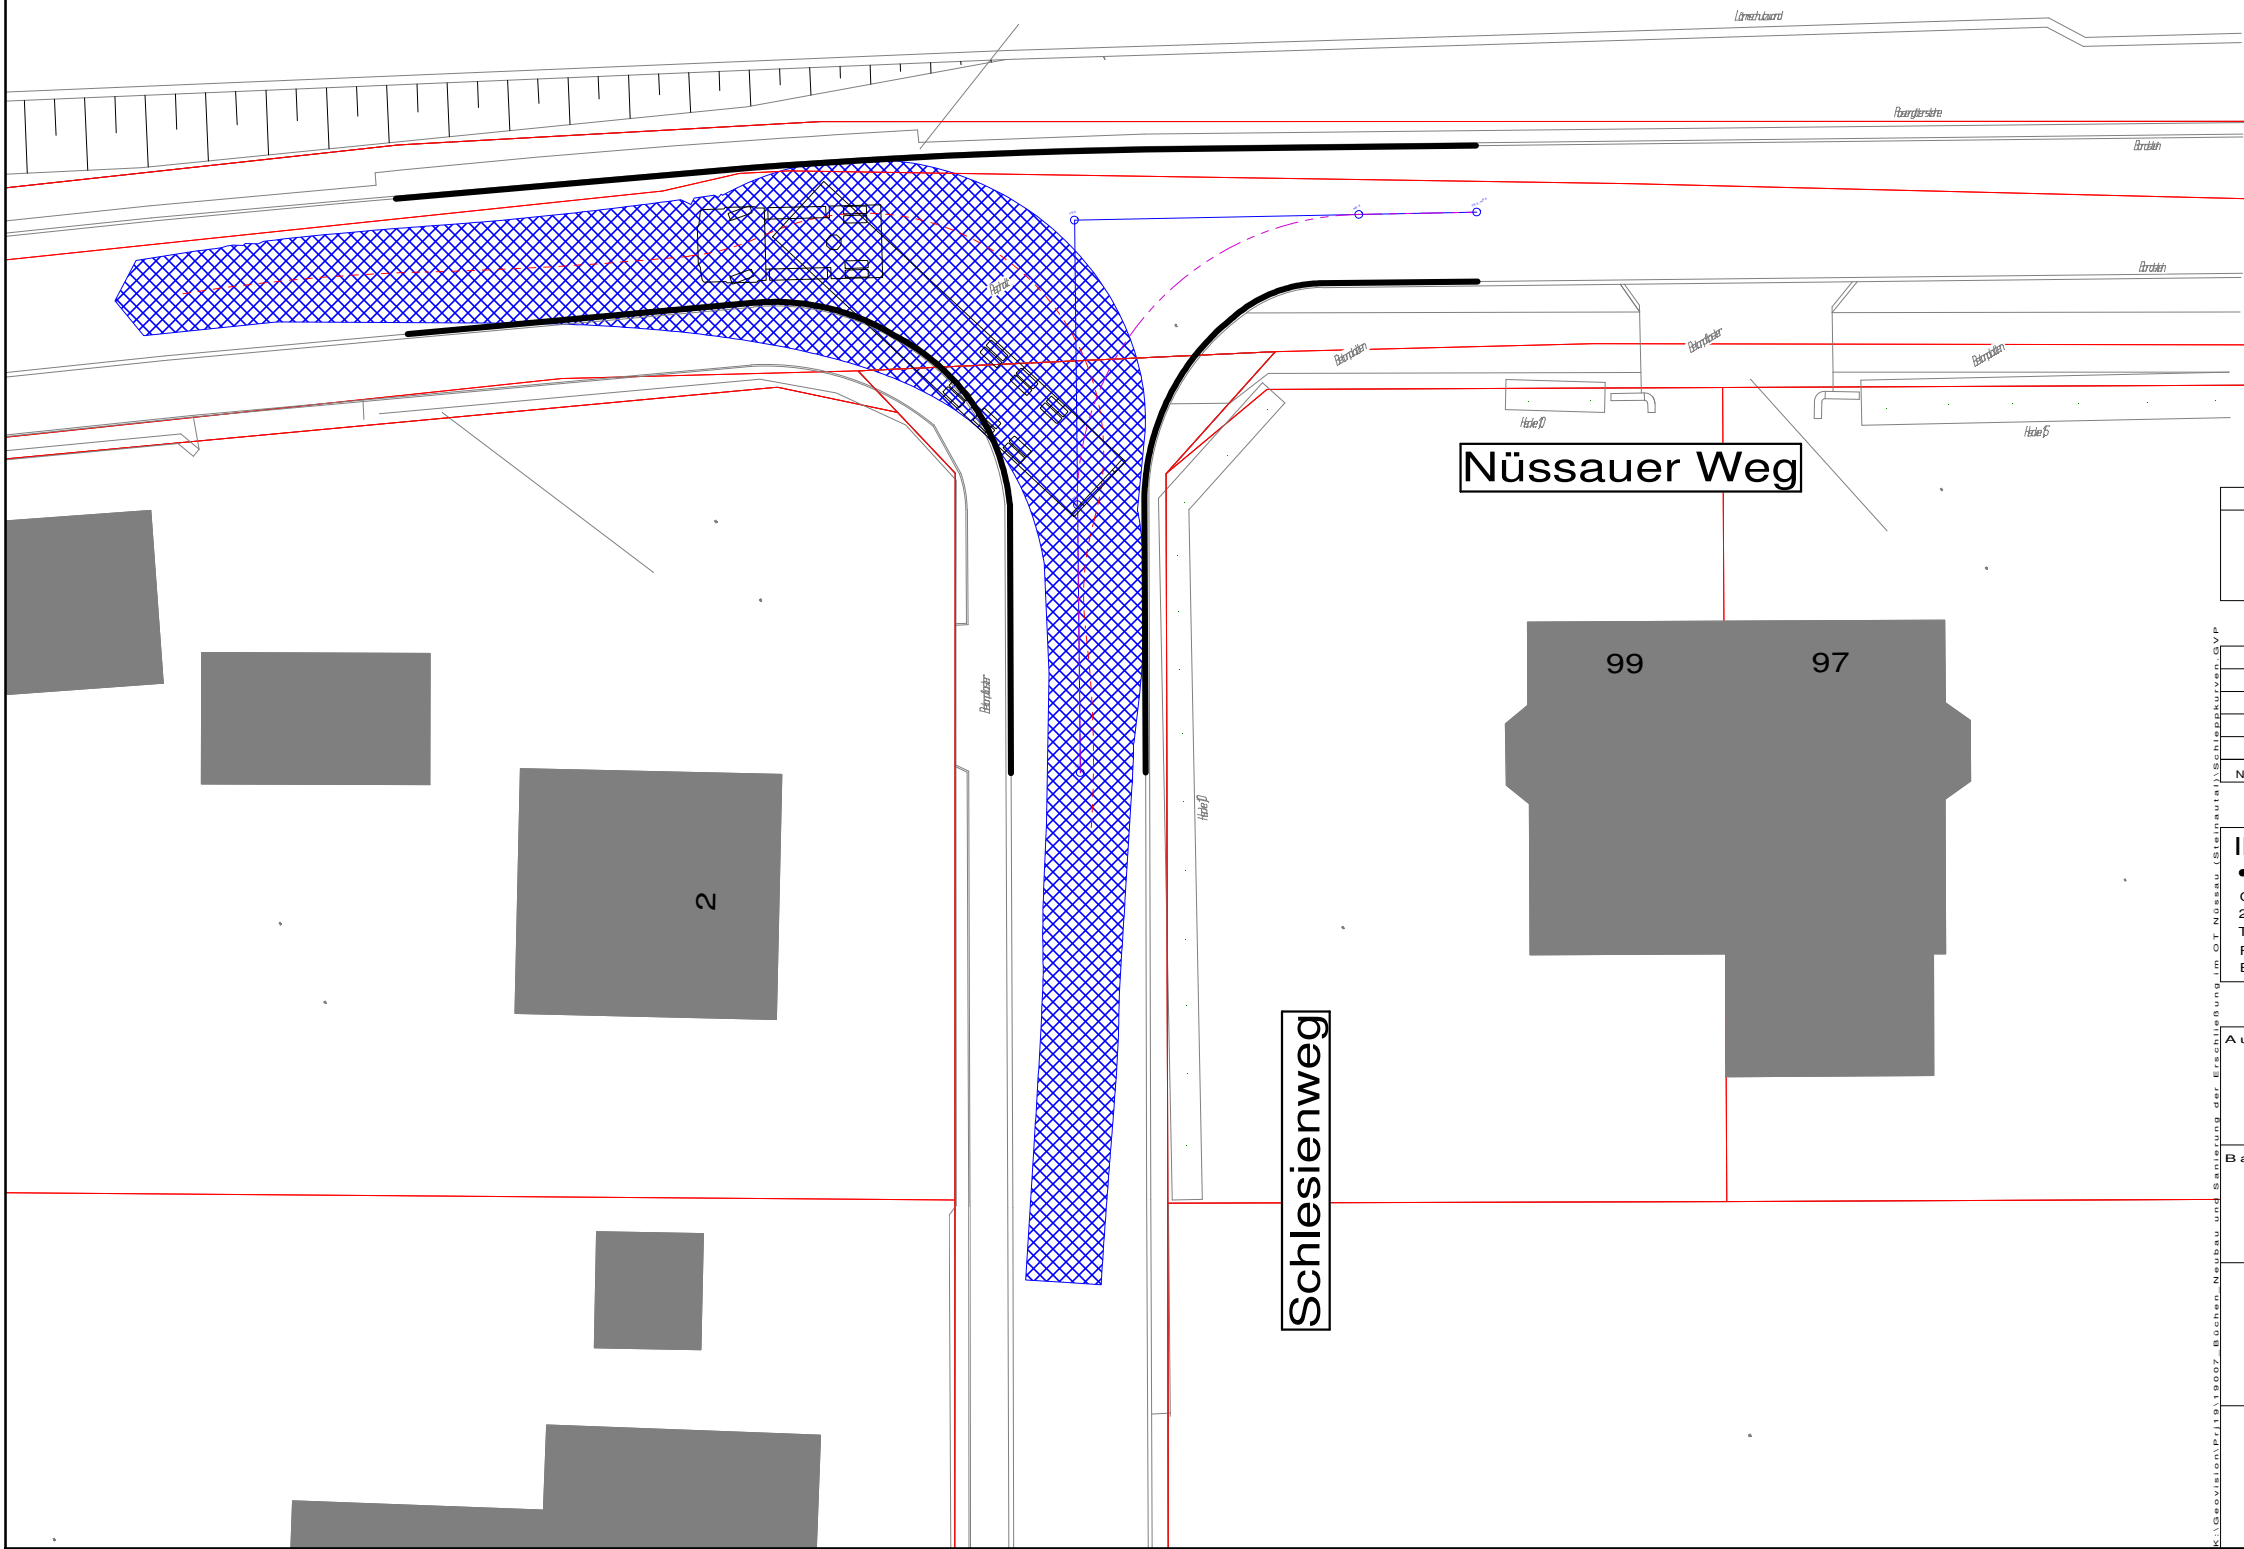

Gemarkung: Flur: Flurstücke:		Lagebezug: Höhenbezug: aufgestellt:																					
<table><tr><td>Nr.</td><td>Art der Änderung</td><td>Datum</td><td>Name</td></tr><tr><td> </td><td> </td><td> </td><td> </td></tr><tr><td> </td><td> </td><td> </td><td> </td></tr><tr><td> </td><td> </td><td> </td><td> </td></tr><tr><td> </td><td> </td><td> </td><td> </td></tr></table>				Nr.	Art der Änderung	Datum	Name																
Nr.	Art der Änderung	Datum	Name																				
INGENIEURGEMEINSCHAFT • STORM • BÜRAU • GbR • Gartensstrasse 2 23611 Bad Schwartau Tel.: 0451 / 8104626 Fax.: 0451 / 8104627 E-Mail: info@ing-sb.de		Projekt-Nr.: 21020 26.04.2021 <table><tr><td>Datum</td><td>Name</td></tr><tr><td>gezeichnet:</td><td>26.04.2021 H. Almohamad</td></tr><tr><td>bearbeitet:</td><td>26.04.2021 H. Almohamad</td></tr><tr><td>geprüft:</td><td> </td></tr></table>		Datum	Name	gezeichnet:	26.04.2021 H. Almohamad	bearbeitet:	26.04.2021 H. Almohamad	geprüft:													
Datum	Name																						
gezeichnet:	26.04.2021 H. Almohamad																						
bearbeitet:	26.04.2021 H. Almohamad																						
geprüft:																							
Auftraggeber: Gemeinde Büchen Amtsplatz 1 21514 Büchen		<table><tr><td>Unterlage</td><td>5</td></tr><tr><td>Blatt Nr.</td><td>36</td></tr><tr><td>Reg. Nr.</td><td> </td></tr><tr><td>Datum</td><td> </td></tr><tr><td>Name</td><td> </td></tr></table>		Unterlage	5	Blatt Nr.	36	Reg. Nr.		Datum		Name											
Unterlage	5																						
Blatt Nr.	36																						
Reg. Nr.																							
Datum																							
Name																							
Bauvorhaben: Neubau u. Sanierung der Erschließung im OT Nüssau (Steinatal) 2. + 3. BA		<table><tr><td>gemessen:</td><td> </td></tr><tr><td>bearbeitet:</td><td> </td></tr><tr><td>geprüft:</td><td> </td></tr></table>		gemessen:		bearbeitet:		geprüft:															
gemessen:																							
bearbeitet:																							
geprüft:																							
Voruntersuchung Verkehrskonzept im OT Nüssau		Lageplan Schleppkurvenprüfung Schlesienweg/ Nüssauer Weg Maßstab: 1 : 250																					