



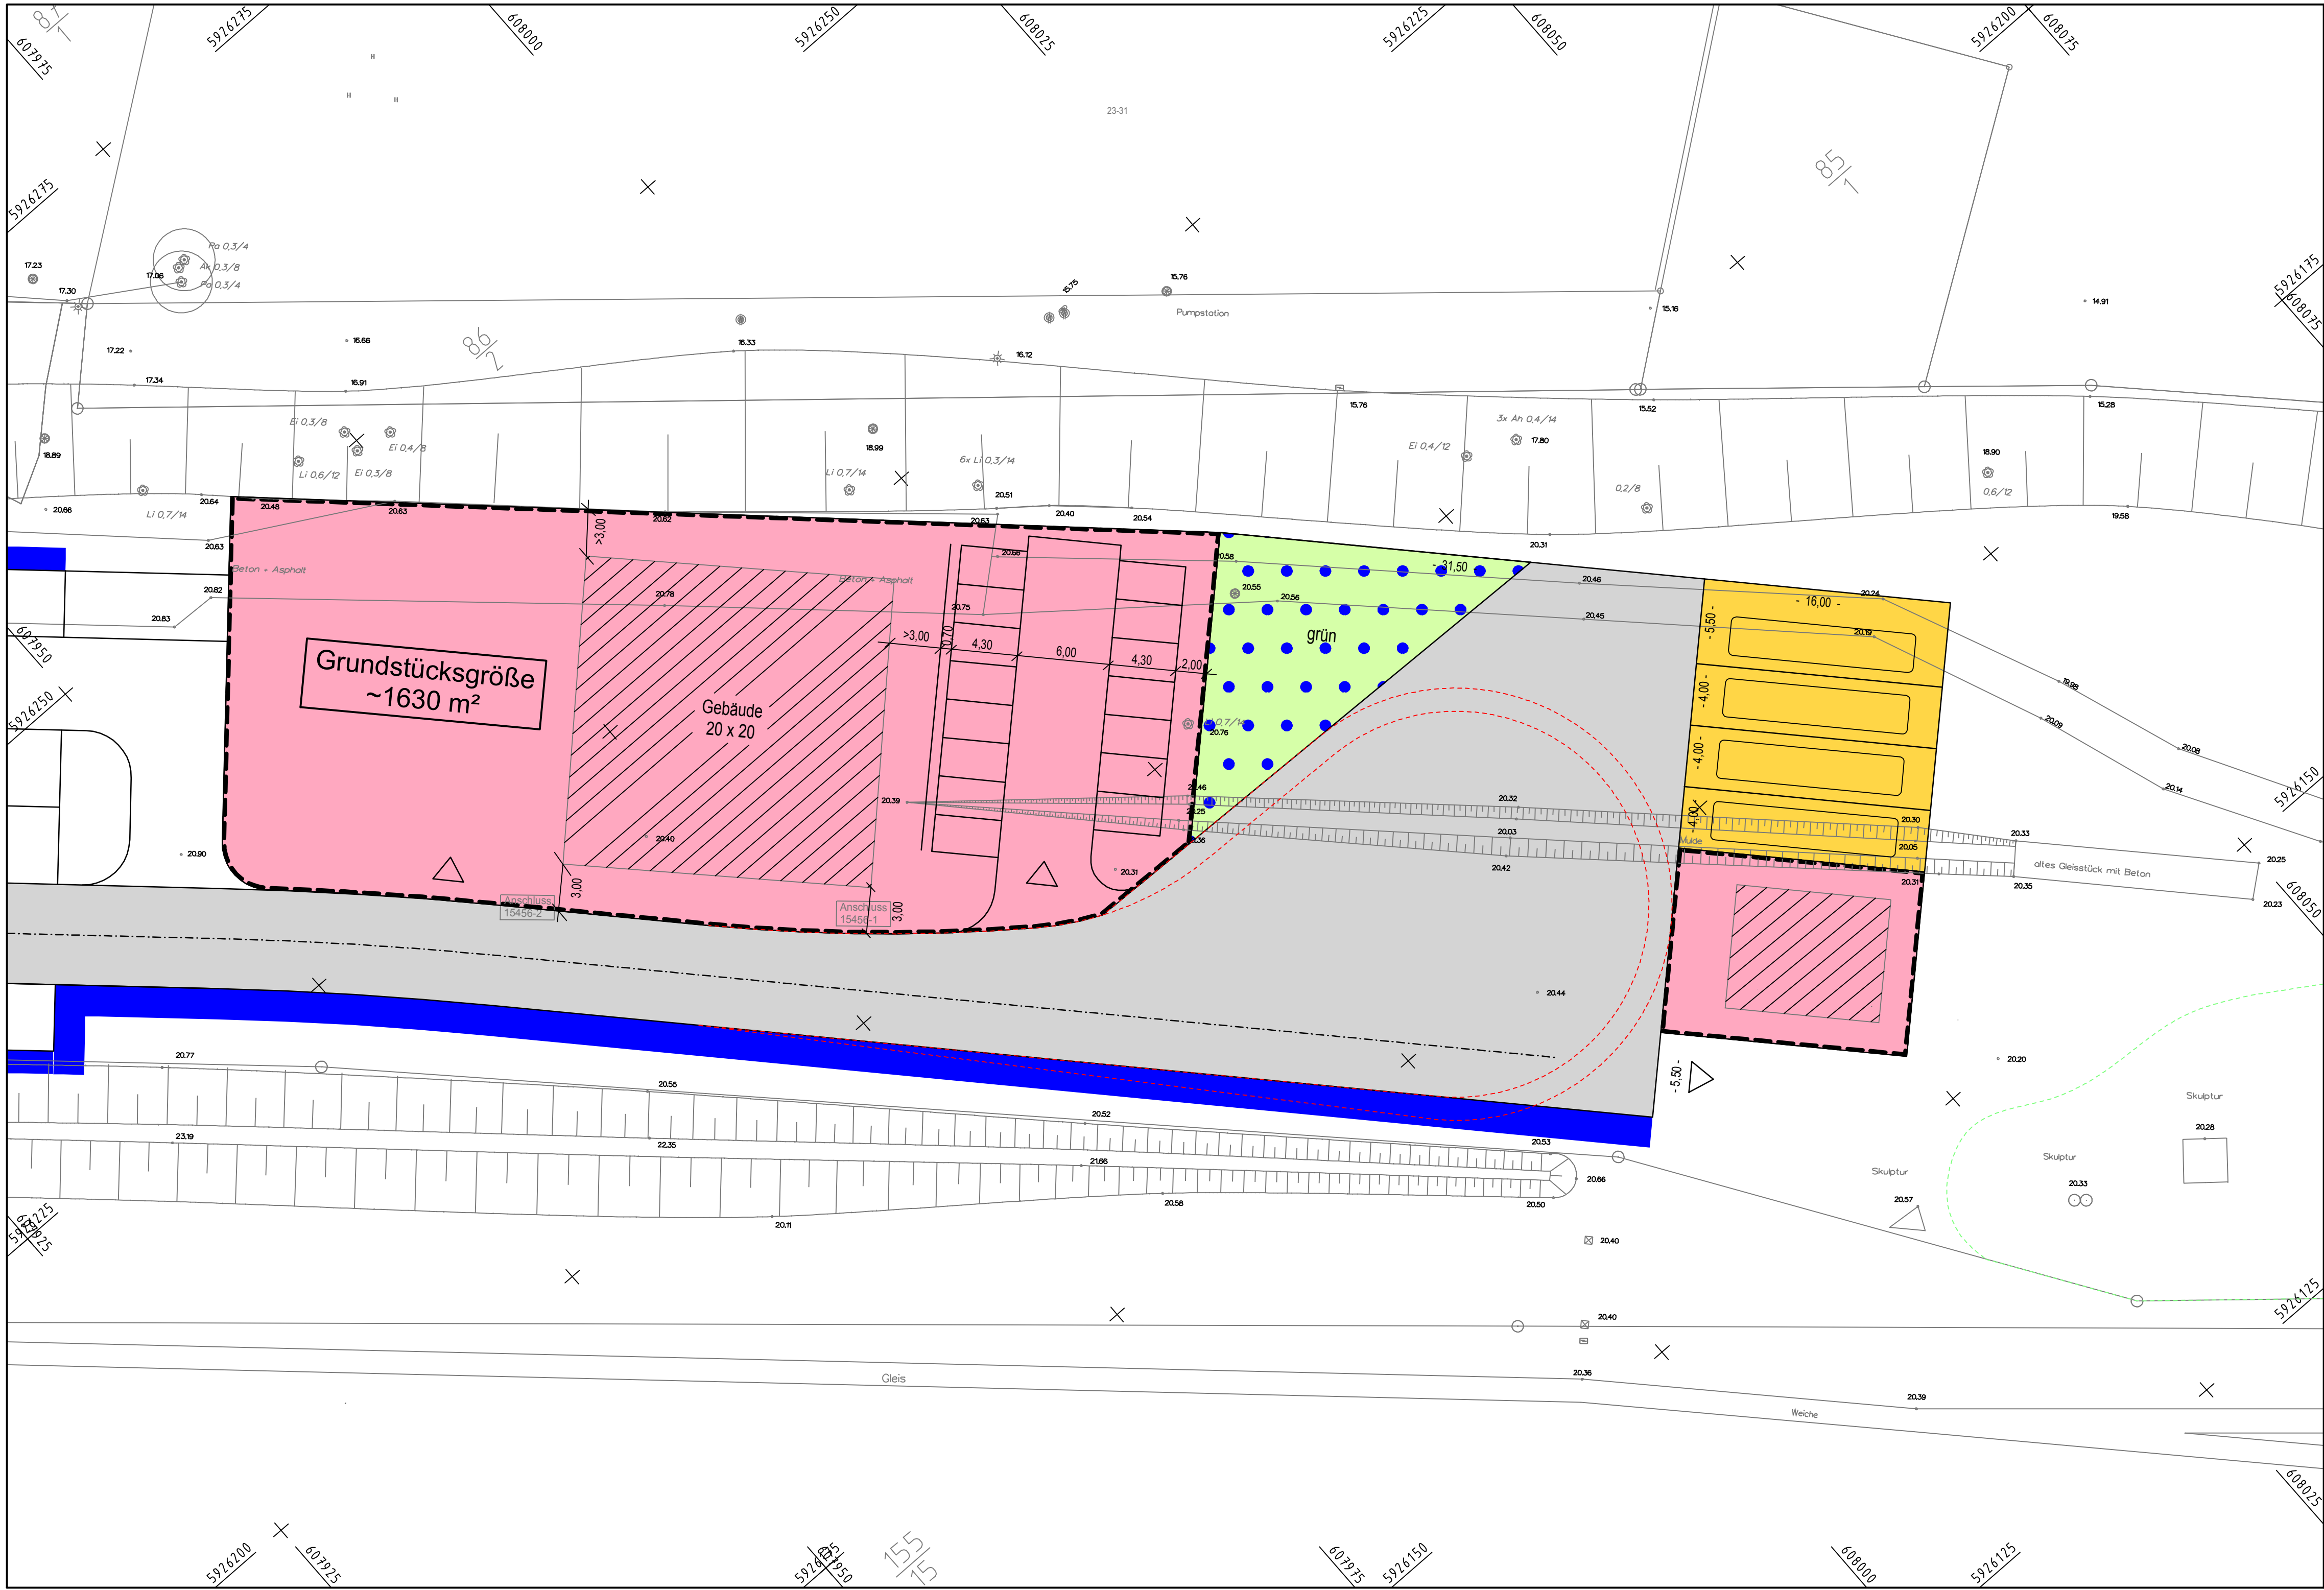

Anlage 1 TOP 9

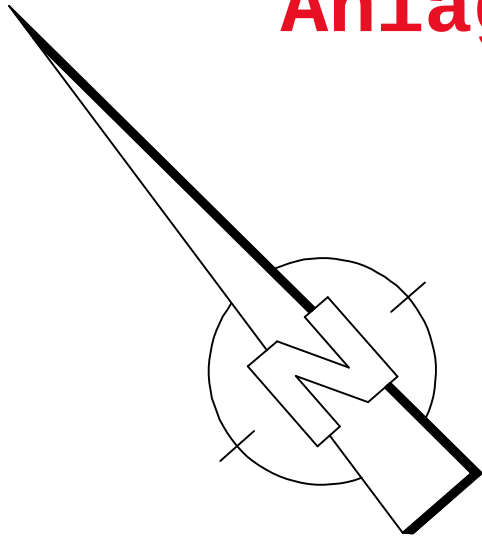

Nr.	Art der Änderung	Datum	Name

GSP Ingenieurgesellschaft mbH Gosch-Schreyer-Partner Beratende Ingenieure (VBI)	23843 Bad Oldesloe Papierberg 4 Tel. : 0 45 31 / 67 07 -0 Fax : 0 45 31 / 67 07 79 E-mail: oldesloe@gsp-ig.de		Datum	Name
		bearbeitet	Jan. 2016	Mohns
		gezeichnet	Jan. 2016	Sch.
		geprüft		

Stadt Büchen		Unterlage : 7	
Straße : Bahnhofstraße		Blatt Nr. : 1	
Betr. km :		Reg. Nr. :	
Nächster Ort : Ortslage Büchen		Datum	Name
B-Plan 43 Mobilitätsdrehscheibe Bahnhof Büchen Bau-km :		bearbeitet	
		gezeichnet	
		geprüft	
		Lageplan Änderung Variante 9a Maßstab 1 : 250	
Aufgestellt : Name:Unterschrift			
Grundplan hergestellt :		Ergänzungen	
	Aufnahme : Feldvergleich : Kataster :		