


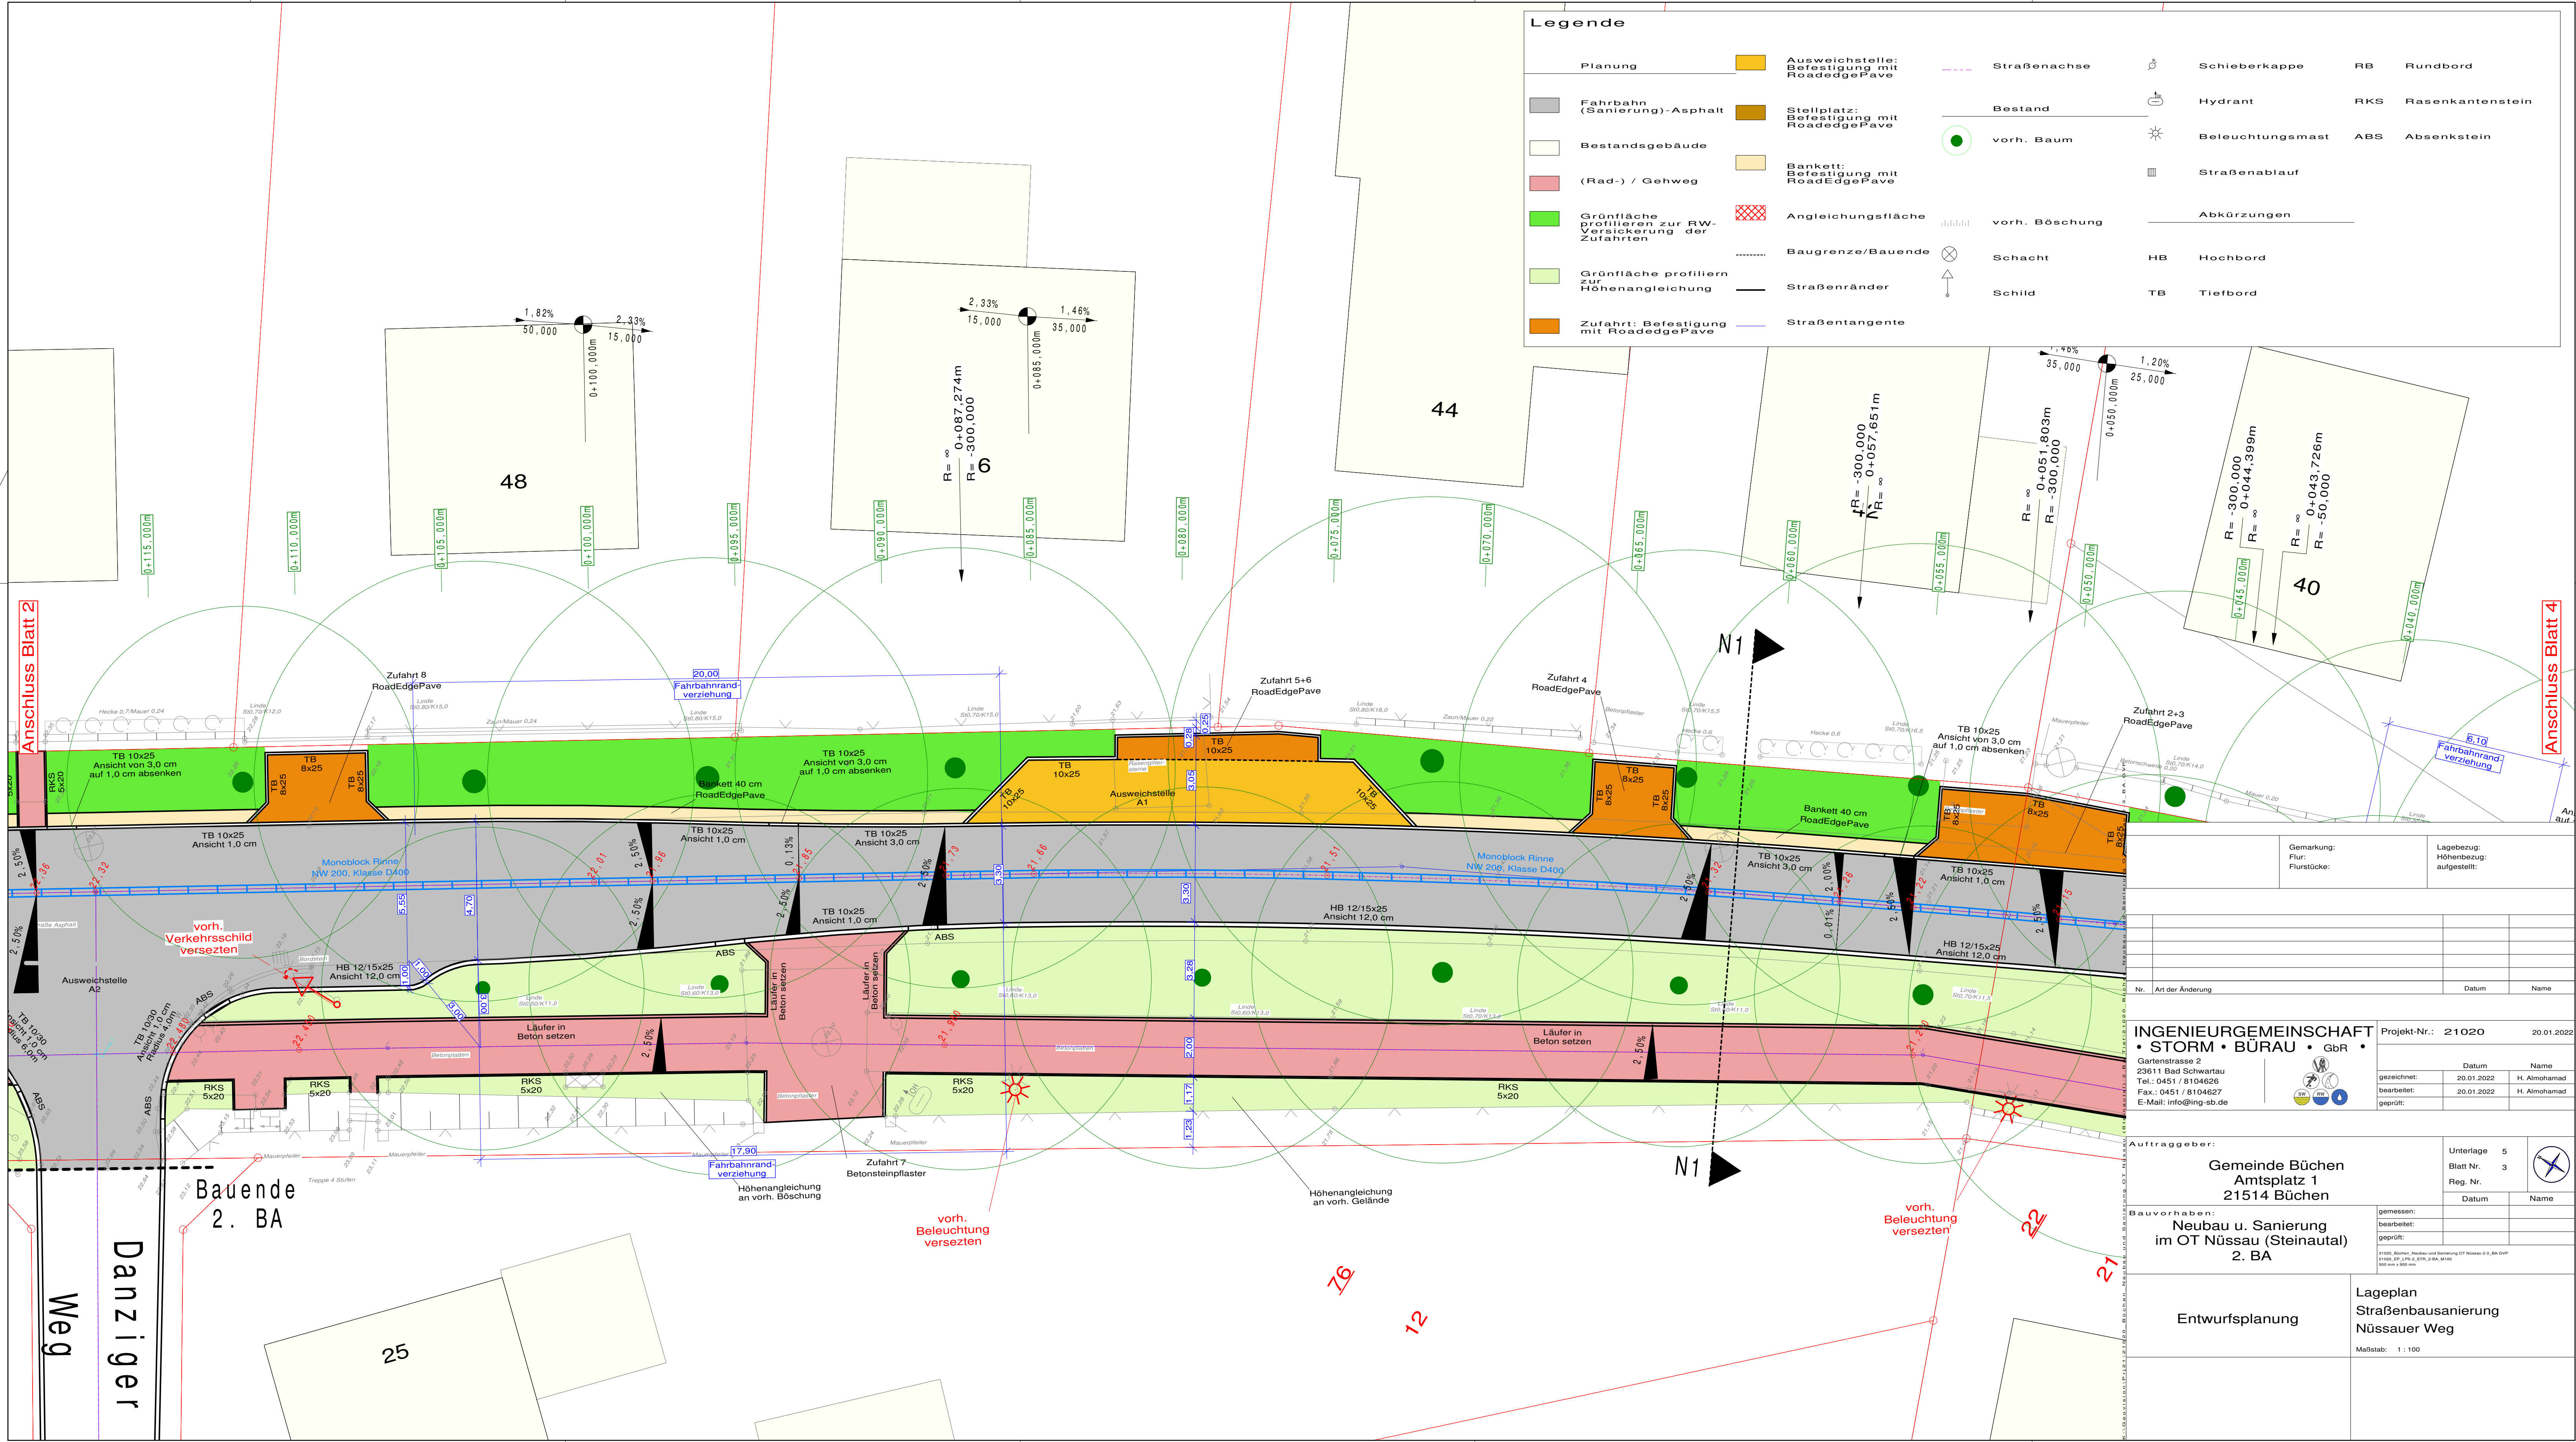

Legende

Planung	Ausweichstelle: Befestigung mit RoadEdgePave	Straßenachse	Schieberkappe	RB	Rundbord
Fahrbahn (Sanierung)-Asphalt	Stellplatz: Befestigung mit RoadEdgePave	Bestand	Hydrant	RKS	Rasenkantenstein
Bestandsgebäude	Bankett: Befestigung mit RoadEdgePave	vorh. Baum	Beleuchtungsmast	ABS	Absenkestein
(Rad-) / Gehweg	Angleichungsfläche	vorh. Böschung	Straßenablauf		
Grünfläche: profilieren zur RW-Versickerung der Zufahrten	Baugrenze/Bauende	Schacht	Abkürzungen		
Grünfläche: profilieren zur Höhenangleichung	Straßenränder	Schild	HB	Hochbord	
Zufahrt: Befestigung mit RoadEdgePave	Straßentangente		TB	Tiefbord	

Gemarkung:	Lagebezug:
Flur:	Höhenbezug:
Flurstücke:	aufgestellt:

Nr.	Art der Änderung	Datum	Name

INGENIEURGEMEINSCHAFT • STORM • BÜRO • GbR •		Projekt-Nr.: 21020	20.01.2022
Gartenstrasse 2 20511 Bad Schwartau Tel.: 0451 / 8104626 Fax.: 0451 / 8104627 E-Mail: info@ing-sb.de		Datum	Name
gezeichnet:		20.01.2022	H. Almohamad
bearbeitet:		20.01.2022	H. Almohamad
geprüft:			

Auftraggeber:		Unterlage 5	
Gemeinde Büchen		Blatt Nr. 3	
Amtsplatz 1		Reg. Nr.	
Bauvorhaben:		Datum	Name
Neubau u. Sanierung			
im OT Nüssau (Steinatal)			
2. BA			

gemessen:		
bearbeitet:		
geprüft:		

Entwurfsplanung	Lageplan Straßenbausanierung Nüssauer Weg
Maßstab: 1 : 100	