


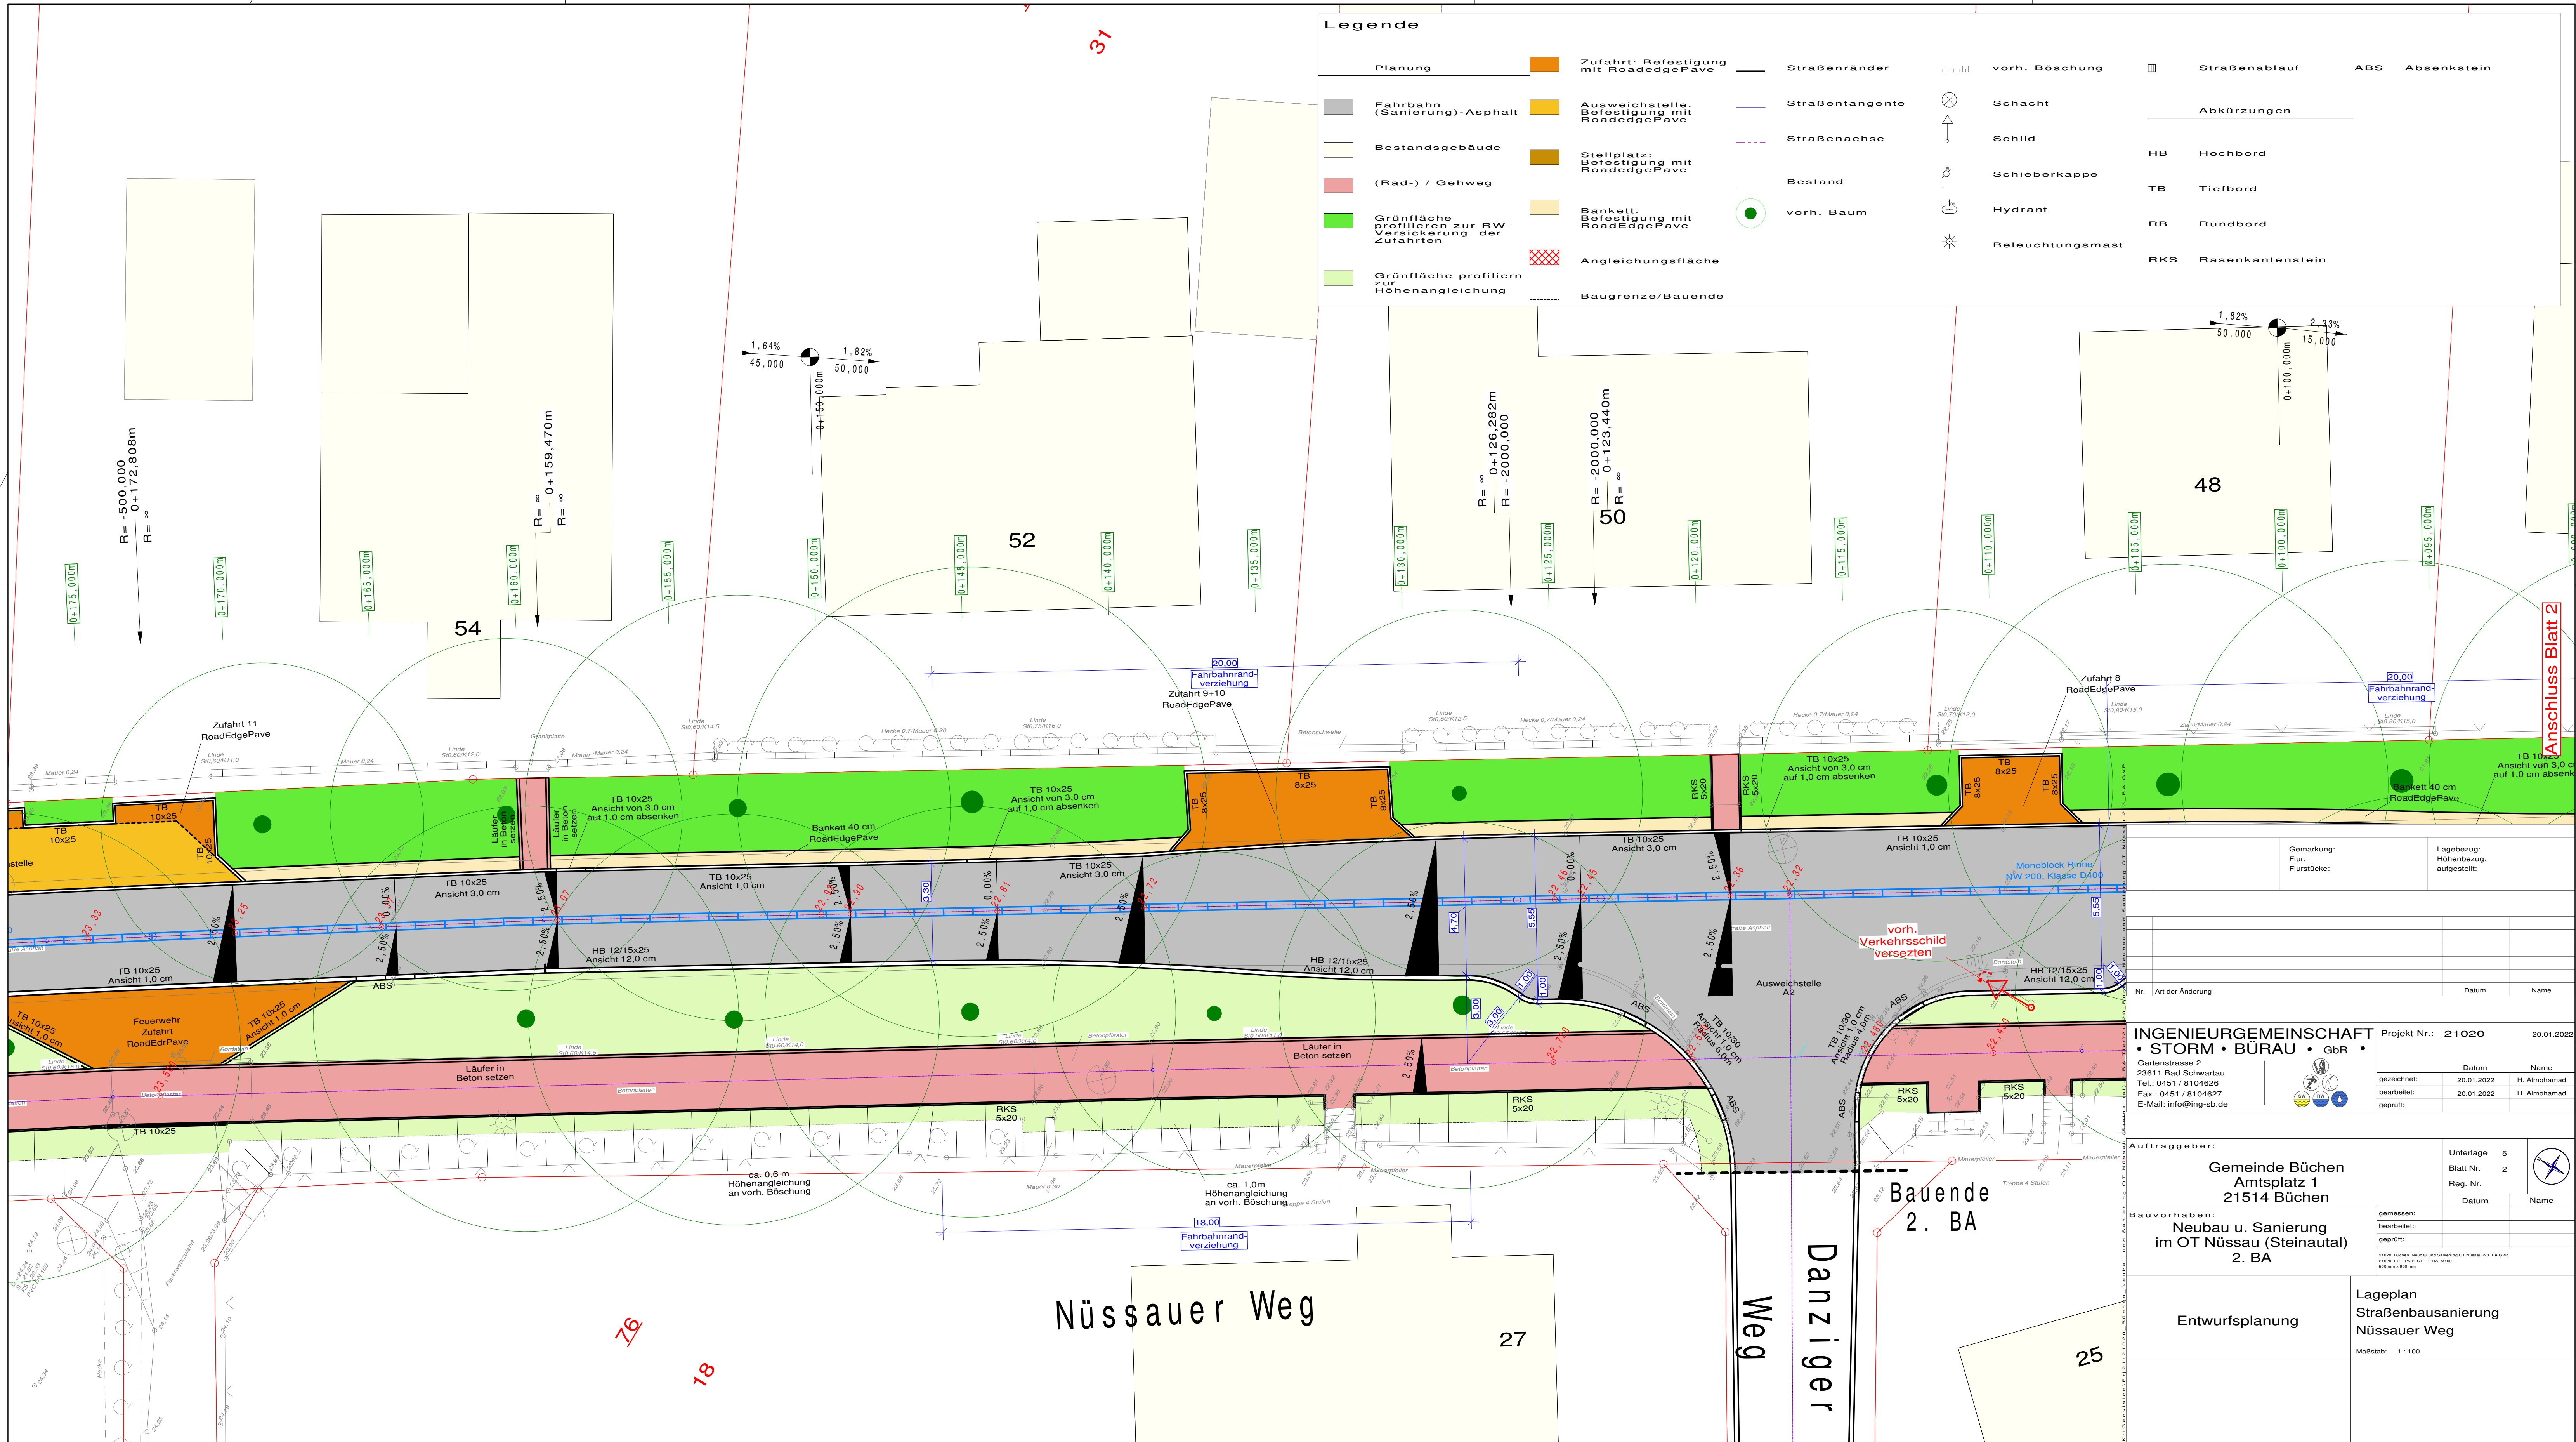

Gemarkung: Flur: Flurstücke:		Lagebezug: Höhenbezug: aufgestellt:																					
<table border="1"><thead><tr><th>Nr.</th><th>Art der Änderung</th><th>Datum</th><th>Name</th></tr></thead><tbody><tr><td> </td><td> </td><td> </td><td> </td></tr><tr><td> </td><td> </td><td> </td><td> </td></tr><tr><td> </td><td> </td><td> </td><td> </td></tr><tr><td> </td><td> </td><td> </td><td> </td></tr></tbody></table>				Nr.	Art der Änderung	Datum	Name																
Nr.	Art der Änderung	Datum	Name																				
INGENIEURGEMEINSCHAFT • STORM • BÜRO • GbR •		Projekt-Nr.: 21020 20.01.2022																					
Gartenstrasse 2 23511 Bad Schwartau Tel.: 0451 / 8104626 Fax.: 0451 / 8104627 E-Mail: info@ing-sb.de		<table border="1"><thead><tr><th>Datum</th><th>Name</th></tr></thead><tbody><tr><td>gezeichnet: 20.01.2022</td><td>H. Altmohamad</td></tr><tr><td>bearbeitet: 20.01.2022</td><td>H. Altmohamad</td></tr><tr><td>geprüft:</td><td> </td></tr></tbody></table>		Datum	Name	gezeichnet: 20.01.2022	H. Altmohamad	bearbeitet: 20.01.2022	H. Altmohamad	geprüft:													
Datum	Name																						
gezeichnet: 20.01.2022	H. Altmohamad																						
bearbeitet: 20.01.2022	H. Altmohamad																						
geprüft:																							
Auftraggeber: Gemeinde Büchen Amtsplatz 1 21514 Büchen		<table border="1"><thead><tr><th>Unterlage</th><th>Blatt Nr.</th><th>Reg. Nr.</th><th>Datum</th><th>Name</th></tr></thead><tbody><tr><td>5</td><td>2</td><td> </td><td> </td><td> </td></tr></tbody></table>		Unterlage	Blatt Nr.	Reg. Nr.	Datum	Name	5	2													
Unterlage	Blatt Nr.	Reg. Nr.	Datum	Name																			
5	2																						
Bauvorhaben: Neubau u. Sanierung im OT Nüssau (Steinatal) 2. BA		<table border="1"><thead><tr><th>gemessen:</th><th>geprüft:</th></tr></thead><tbody><tr><td> </td><td> </td></tr></tbody></table>		gemessen:	geprüft:																		
gemessen:	geprüft:																						
Entwurfsplanung		Lageplan Straßenbausanierung Nüssauer Weg Maßstab: 1 : 100																					