



Lageplan mit Darstellung Dachaufsicht (M 1 :200)

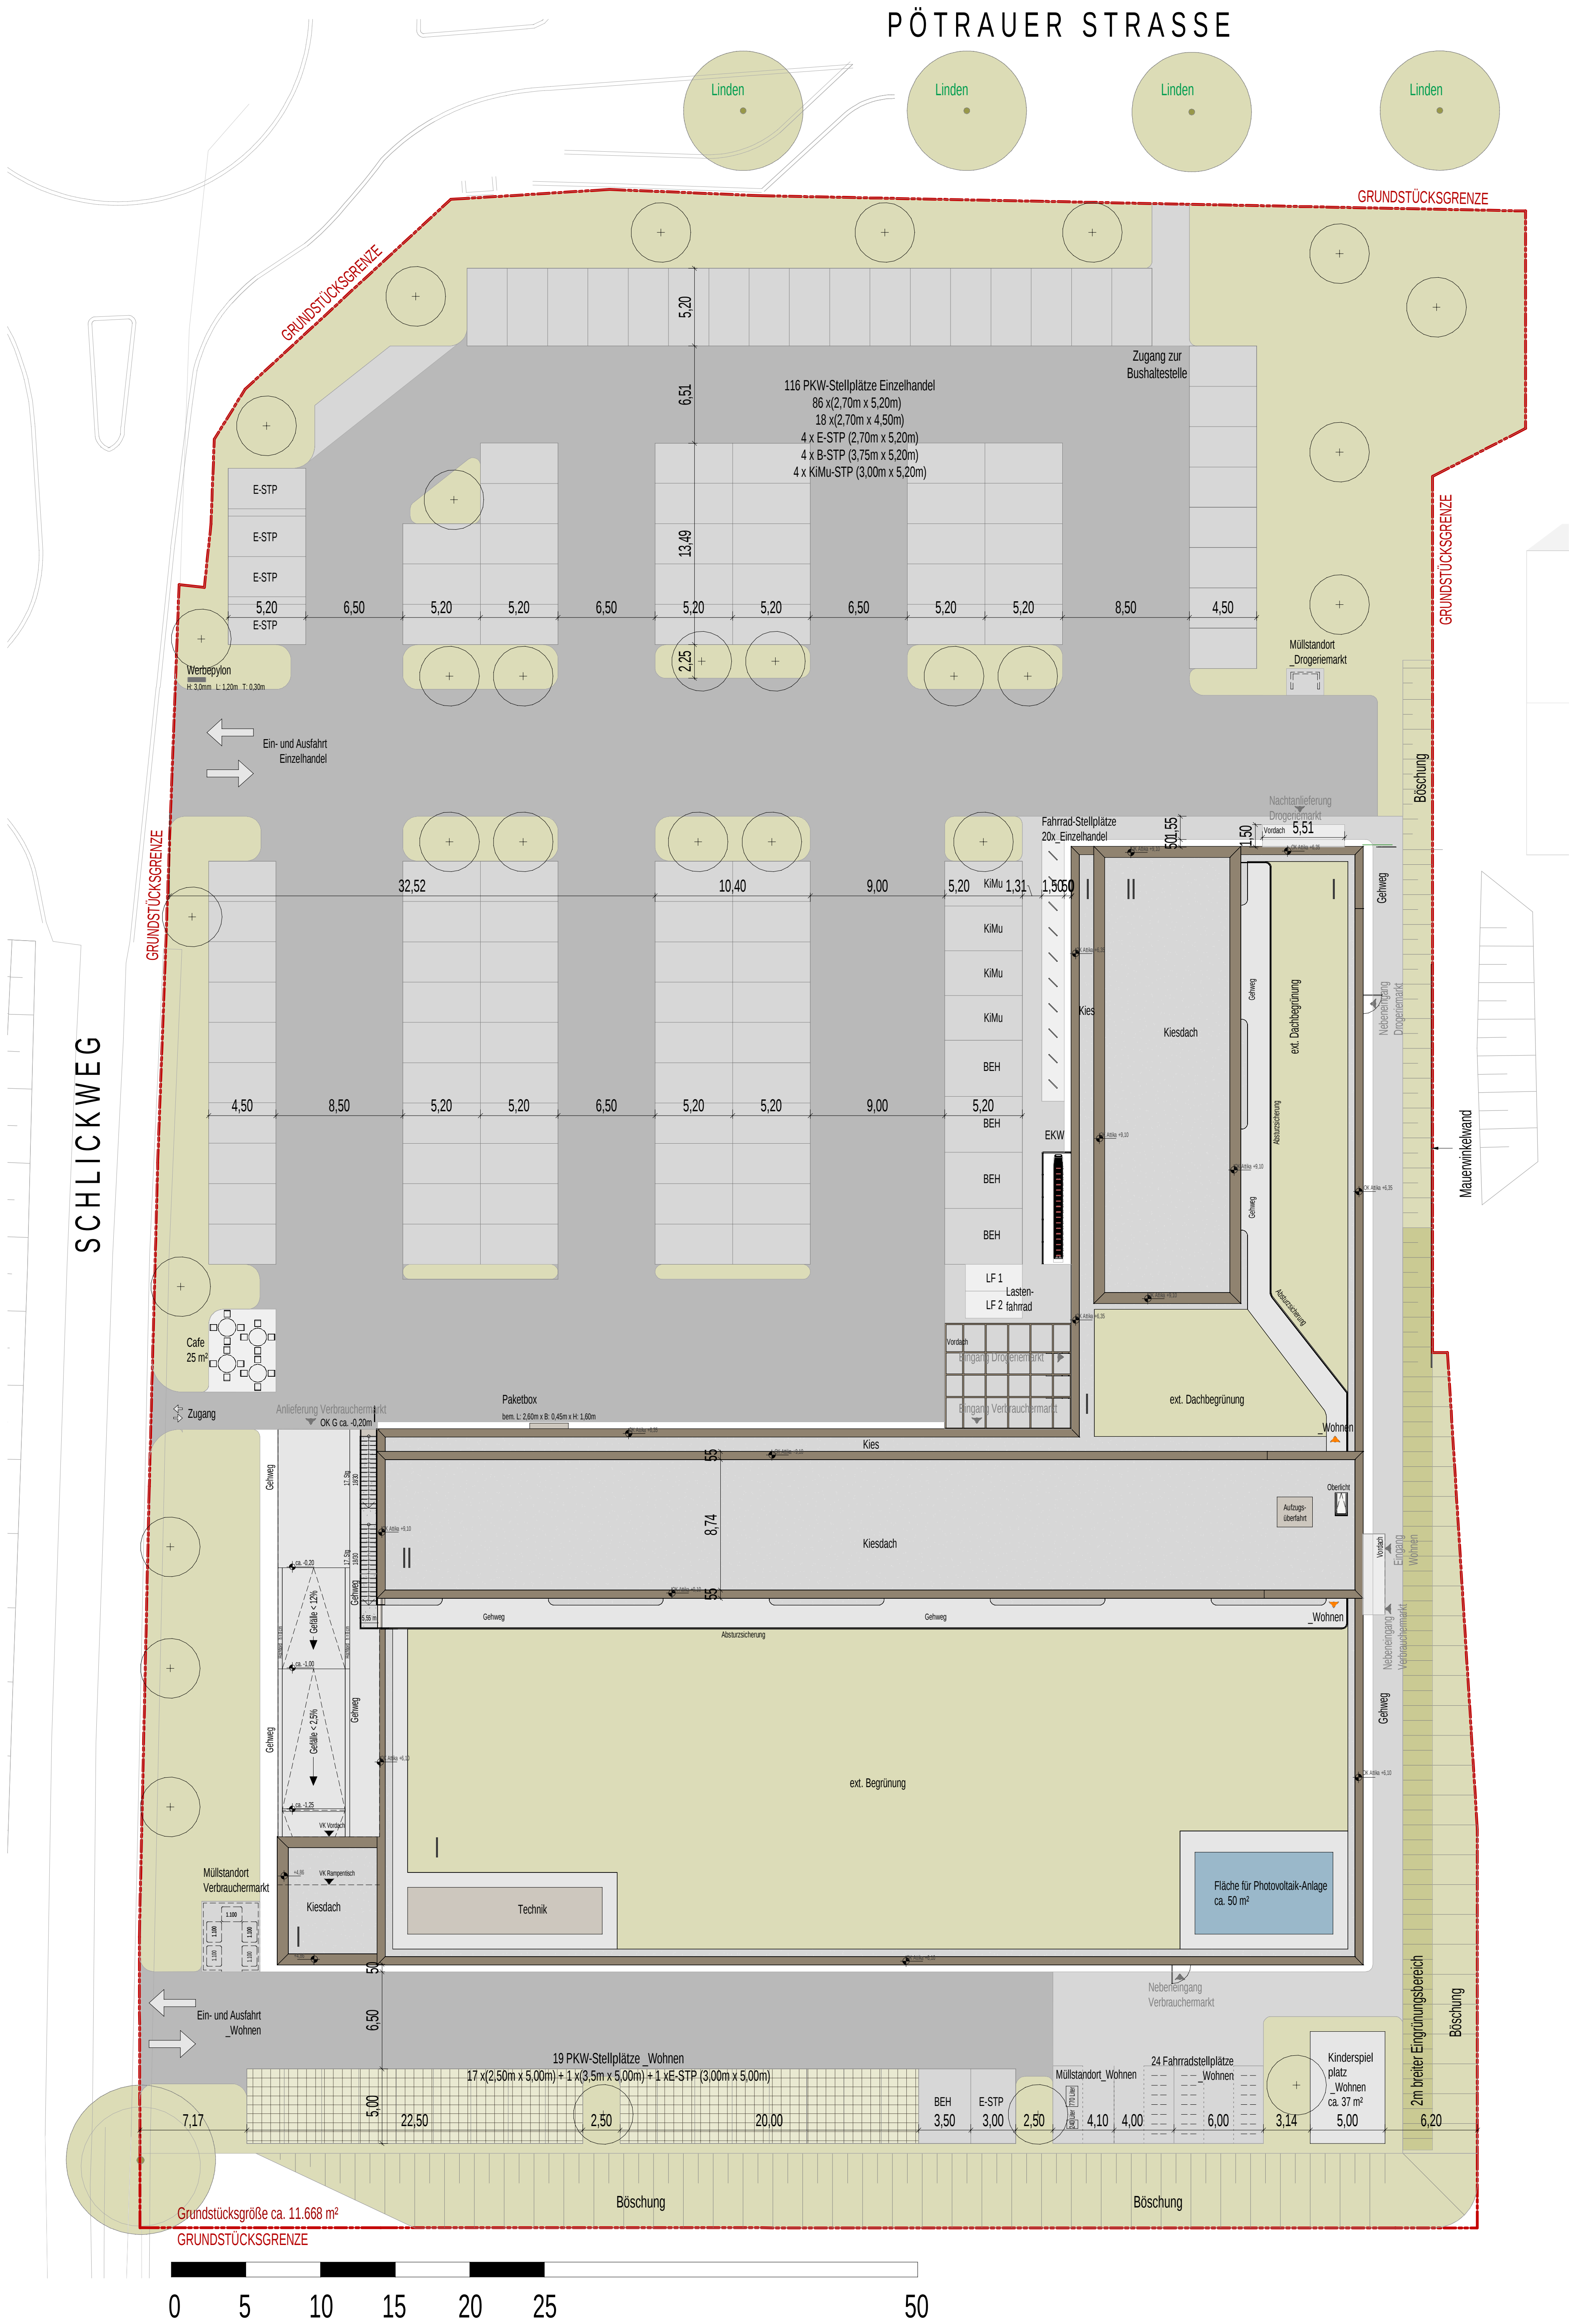


Gemeinde Büchen

Vorhaben- und Erschließungsplan zum Vorhabenbezogenen Bebauungsplan „Pötrauer Tor“


Ansichten (M 1 :200)

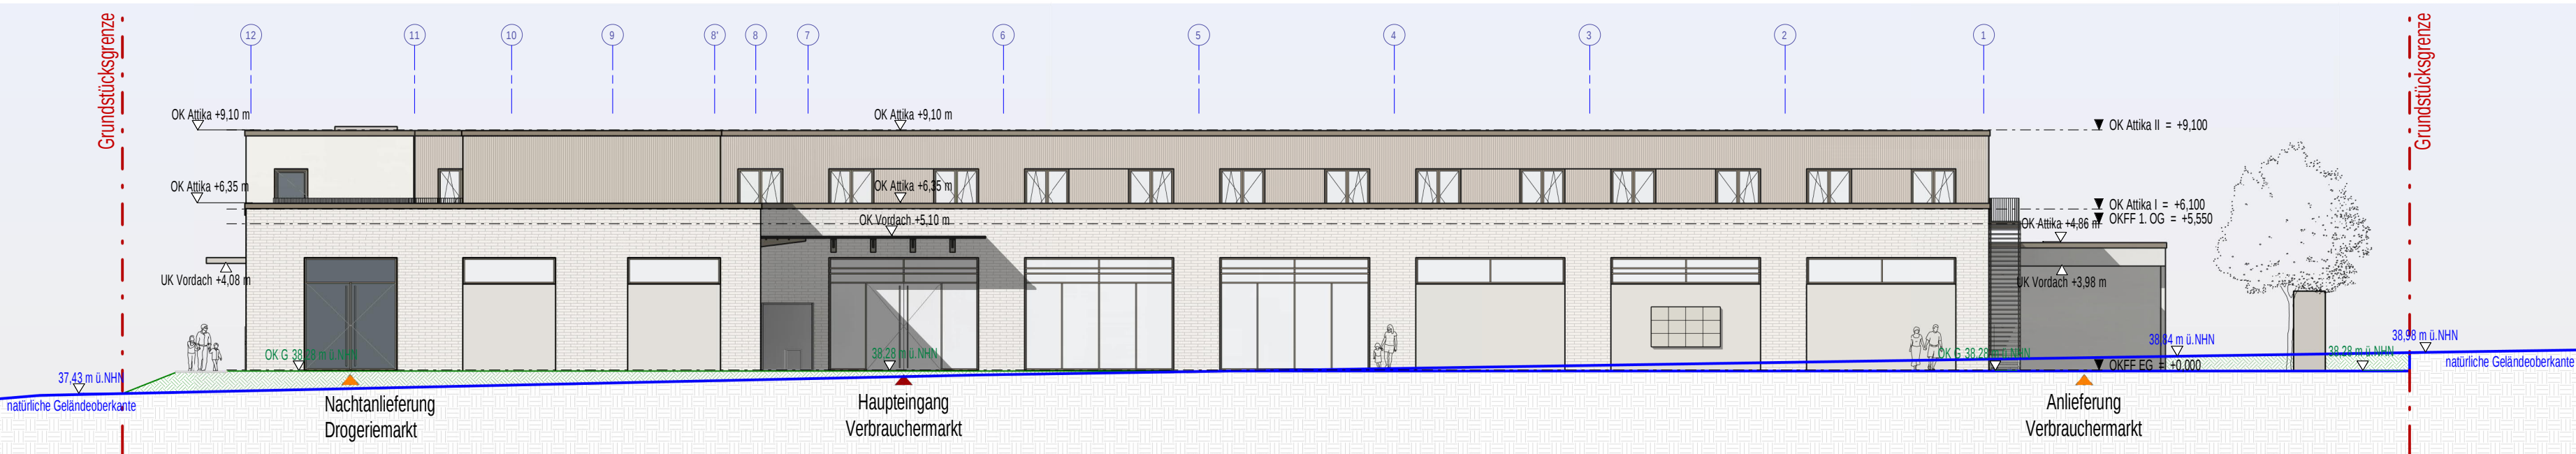


Ansicht Nord

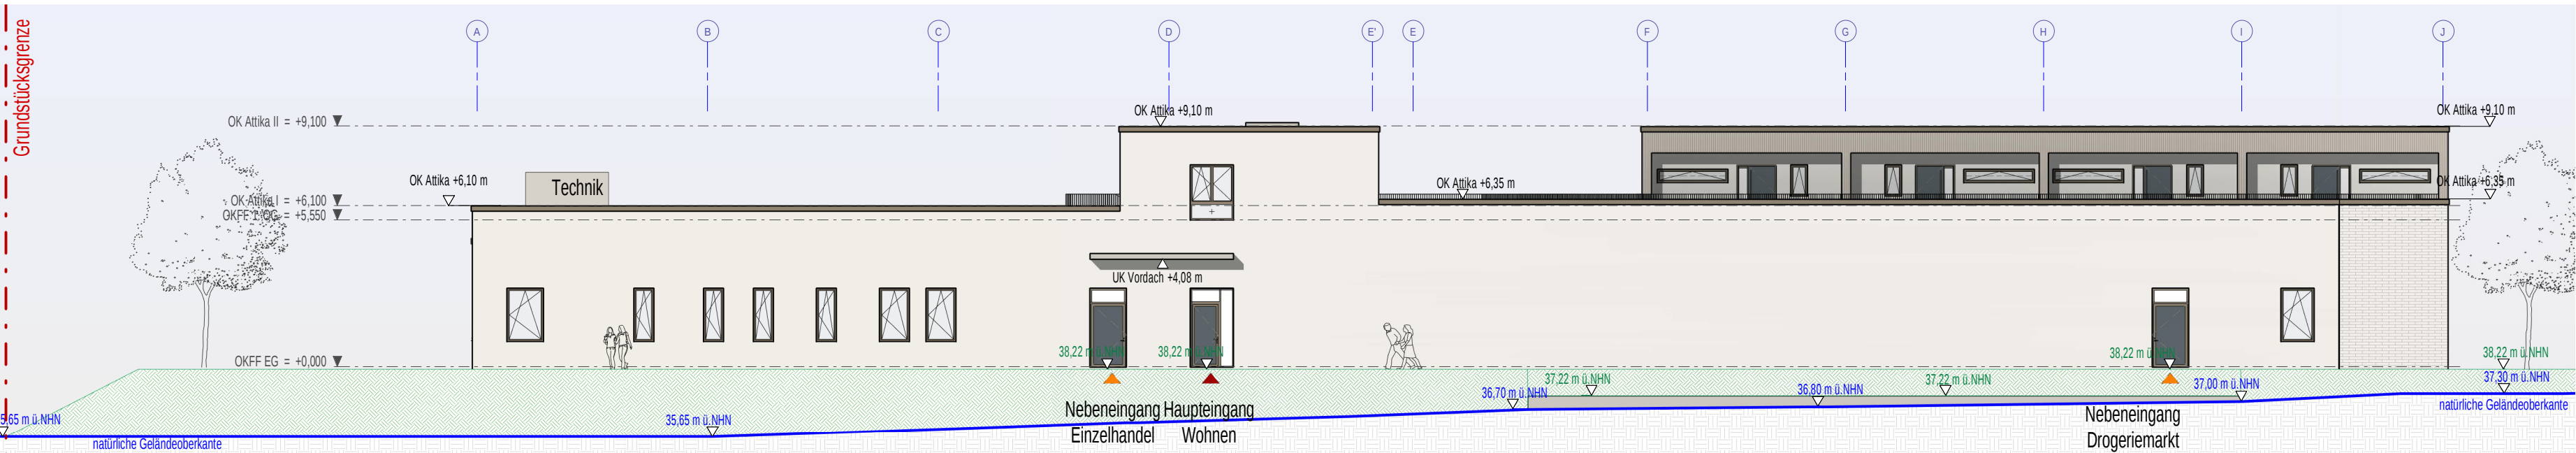

Ansicht Ost

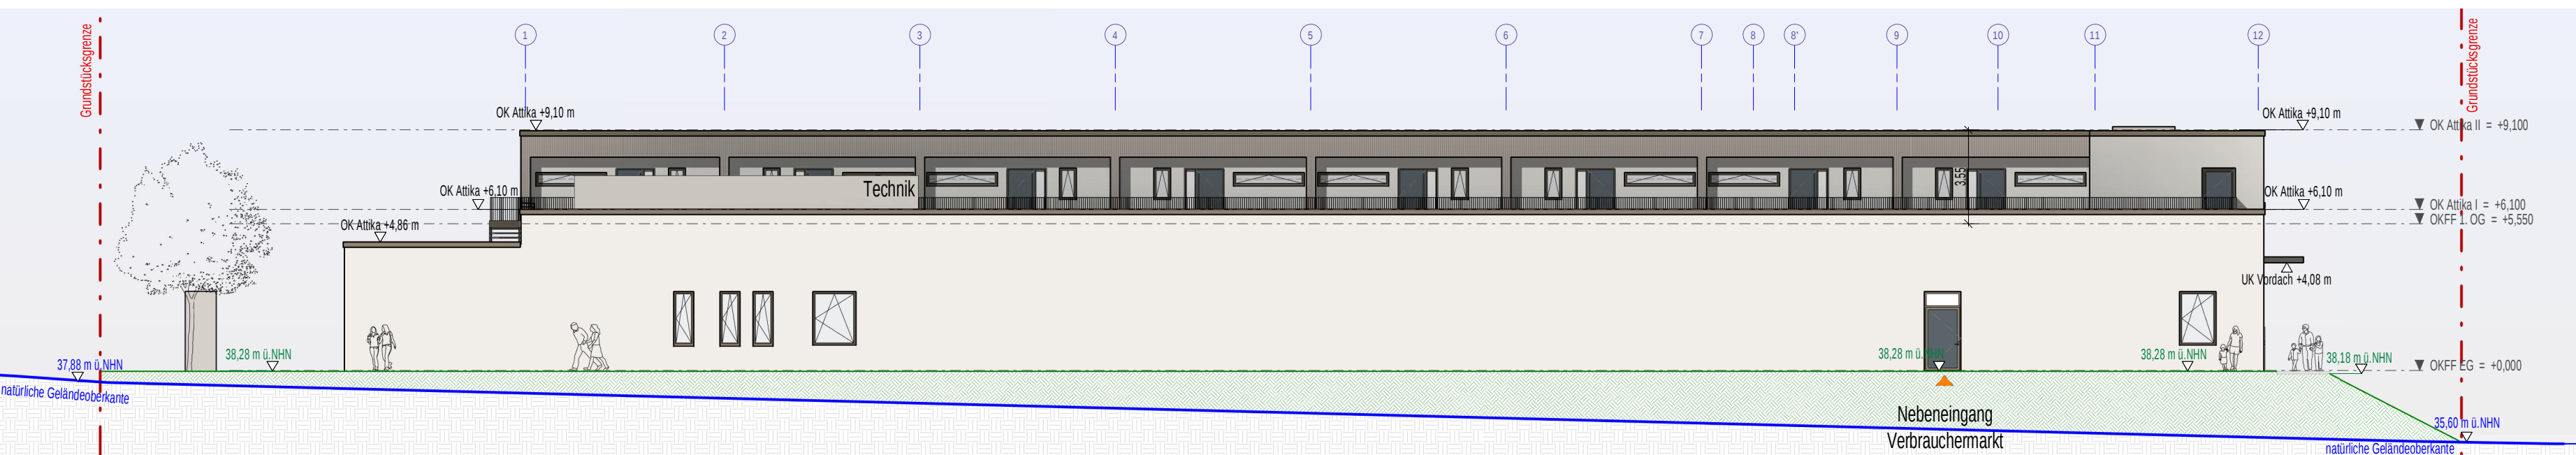

Ansicht Süd


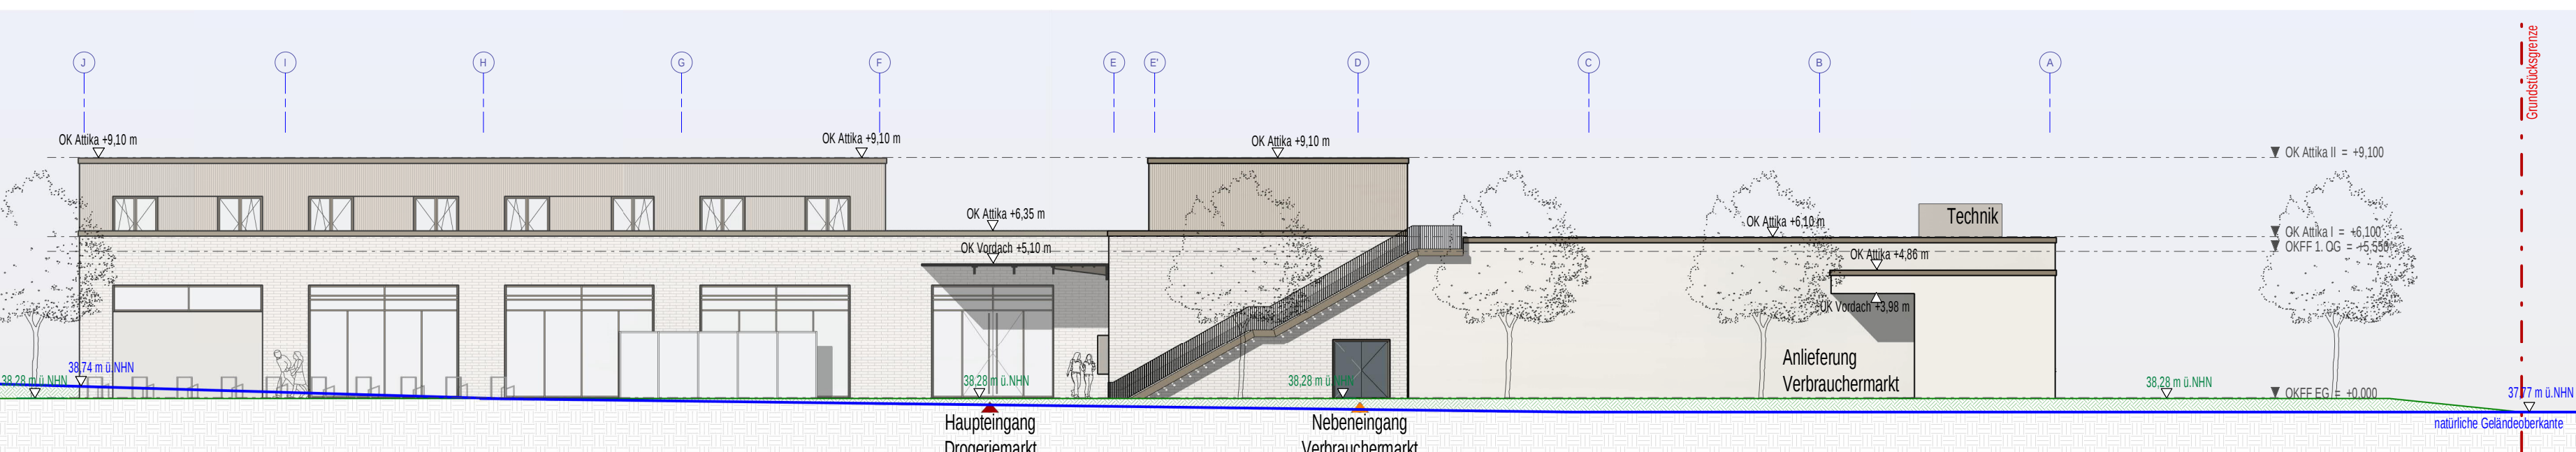


Ansicht West

Ausfertigungsvermerk
Der Vorhaben- und Erschließungsplan des Vorhabenbezogenen Bebauungs-
planes Nr. 64 der Gemeinde Büchen wird hiermit aus gefertigt und ist bekannt
zu machen.

Büchen, den
Bürgermeister

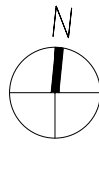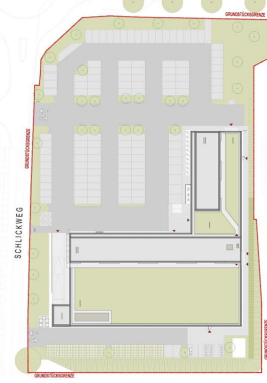

Ausfertigungsplan		Grundlage für Vorhaben- und Erschließungsplan		21.01.2022		PK	ALU	
Index		Text		Datum		Bearb.		
Planinhalt:		Vorhaben- und Erschließungsplan Variante mit Holz-Fassade				Maßstab: 1:200 Format: 942mm x 1300mm		
Leistungsphase:		Vorplanung				Planstellung: 21.01.2022 Freigegeben Bauleiter:		
Projekt:	3668	Leistungsphase:	2	Planer:	VEP	Bauzeit:	-	
Projekt:	PÖTRAUER TOR					Plan Nr.:	Index	
		Einkaufen und Wohnen an der Pötrauer Straße, 21514 Büchen					002	0
Übersicht:		 N  1:200 VORABZUG						
Baunull = 38,30 mÜNN								
Bauleiter:			Procom Invest GmbH & Co. KG Rathausstraße 7 20095 Hamburg		T. 040 37649 551 W. www.procominvest.de E. info@procominvest.de			
Architekt:			SKAI Siemer Kramer Architekten Ingenieure Partnerschaft mbH Weidenstraße 120 22083 Hamburg		T. 040 7344 566 40 W. www.skai-office.de E. info@skai-office.de			
Vermessung:			Sprick & Wachsmuth Vermessung Hamburgr Straße 33 21493 Schwarzenbek		T. 04151 30 61 W. www.sv-vermessung.de E. info@sv-vermessung.de			
Verkehrsplanung:			Masuch Olbrisch Ingenieurgesellschaft für das Bauwesen mbH Gartenweg 2 21113 Osterndorf		T. 040 713 904 25 W. www.masuch-olbrisch.de E. info@masuch-olbrisch.de			
Freiraum- / Erschließungsplanung:			Ingenieurbüro Richter Sauerstraße 3 14057 Berlin		T. +49 30 897 392 55 W. www.buero-richter-john.de E. info@buero-richter.de			
besondere Biotagen und Landschaftsarchitektur:			BBS Büro Greuner-Pönicke Rauener Weg 54 24111 Kiel		T. +49 431 898845 W. www.bbs-umwelt.de E. bbs.greuner-ponicke@online.de			
Stadtplanung:			GSP Gorsch & Priewe Ingenieurgesellschaft mbH Pöppelberg 4 22843 Bad Oldesloe		T. +49 4331 67 07 10 W. www.gsp-gd.de E. oloke@gsp-gd.de			