


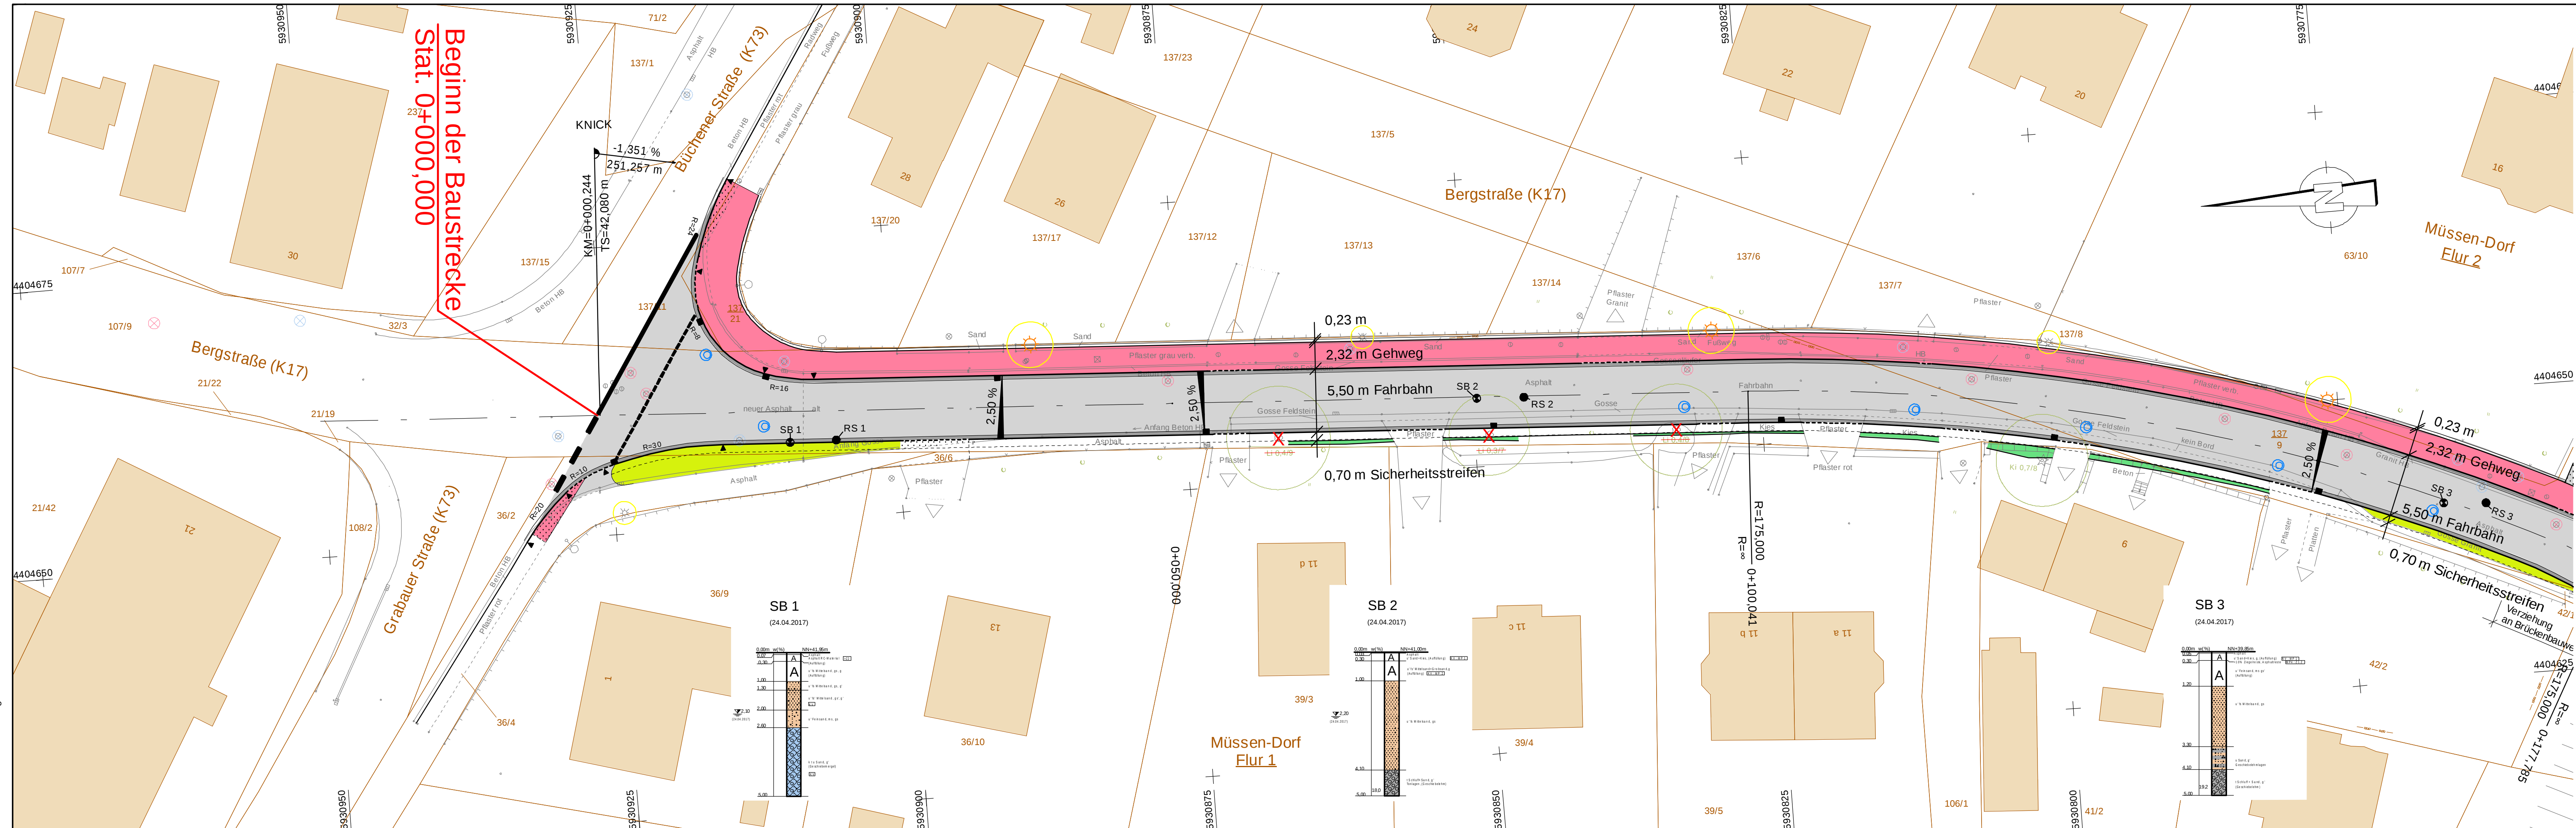

Legende

- Fahrbahn
- Gehweg
- Gehweg, durchlässiges Pflaster
- Seitenstreifen
- Angeleichung
- Angeleichung Gelände
- SB 1 Sondierbohrung
- RS 1 Rammsondierung
- vorh. / gepl. Leuchte
- vorh. / gepl. Straßenablauf
- vorh. Schmutzwasserschacht
- vorh. / gepl. Regenwasserschacht

Nr.	Art der Änderung	Datum	Name

GSP Gosch & Priewe Ingenieurgesellschaft mbH Beratende Ingenieure (VBI) <i>Kirchhof Prägn</i>	23843 Bad Oldesloe Papierberg 4 Tel.: 0 45 31 / 67 07 - 0 Fax: 0 45 31 / 67 07 - 79 E-mail: oldesloe@gsp-ig.de	Datum	Name
	bearbeitet	Apr. 2021	Mohns
	gezeichnet	Apr. 2021	Har./Sch.
	geprüft	Apr. 2021	Mohns

Kreis Herzogtum Lauenburg		Unterlage : 7
Straße : Bergstraße (K 17)	Betr. km :	Blatt Nr. : 1
Nächster Ort : Ortslage Müssen	Reg. Nr. :	Datum
Grunderneuerung der K 17 (Bergstraße) in der OD Müssen		Name
Bau-km : 0+000 bis 0+663,605	Lageplan	
		Maßstab 1 : 250

Aufgestellt : Kreis Herzogtum Lauenburg	BAUENTWURF
Ratzeburg, den	

Grundplan hergestellt : ÖBVI Dipl.-Ing. Agnar Boysen 21493 Schwarzenbek gefertigt: 18.05.2017 Höhen: DHNN 92 Kataster: aus ALKIS entnommen	Aufnahme : Feldvergleich : Kataster :	Ergänzungen
--	---	-------------