


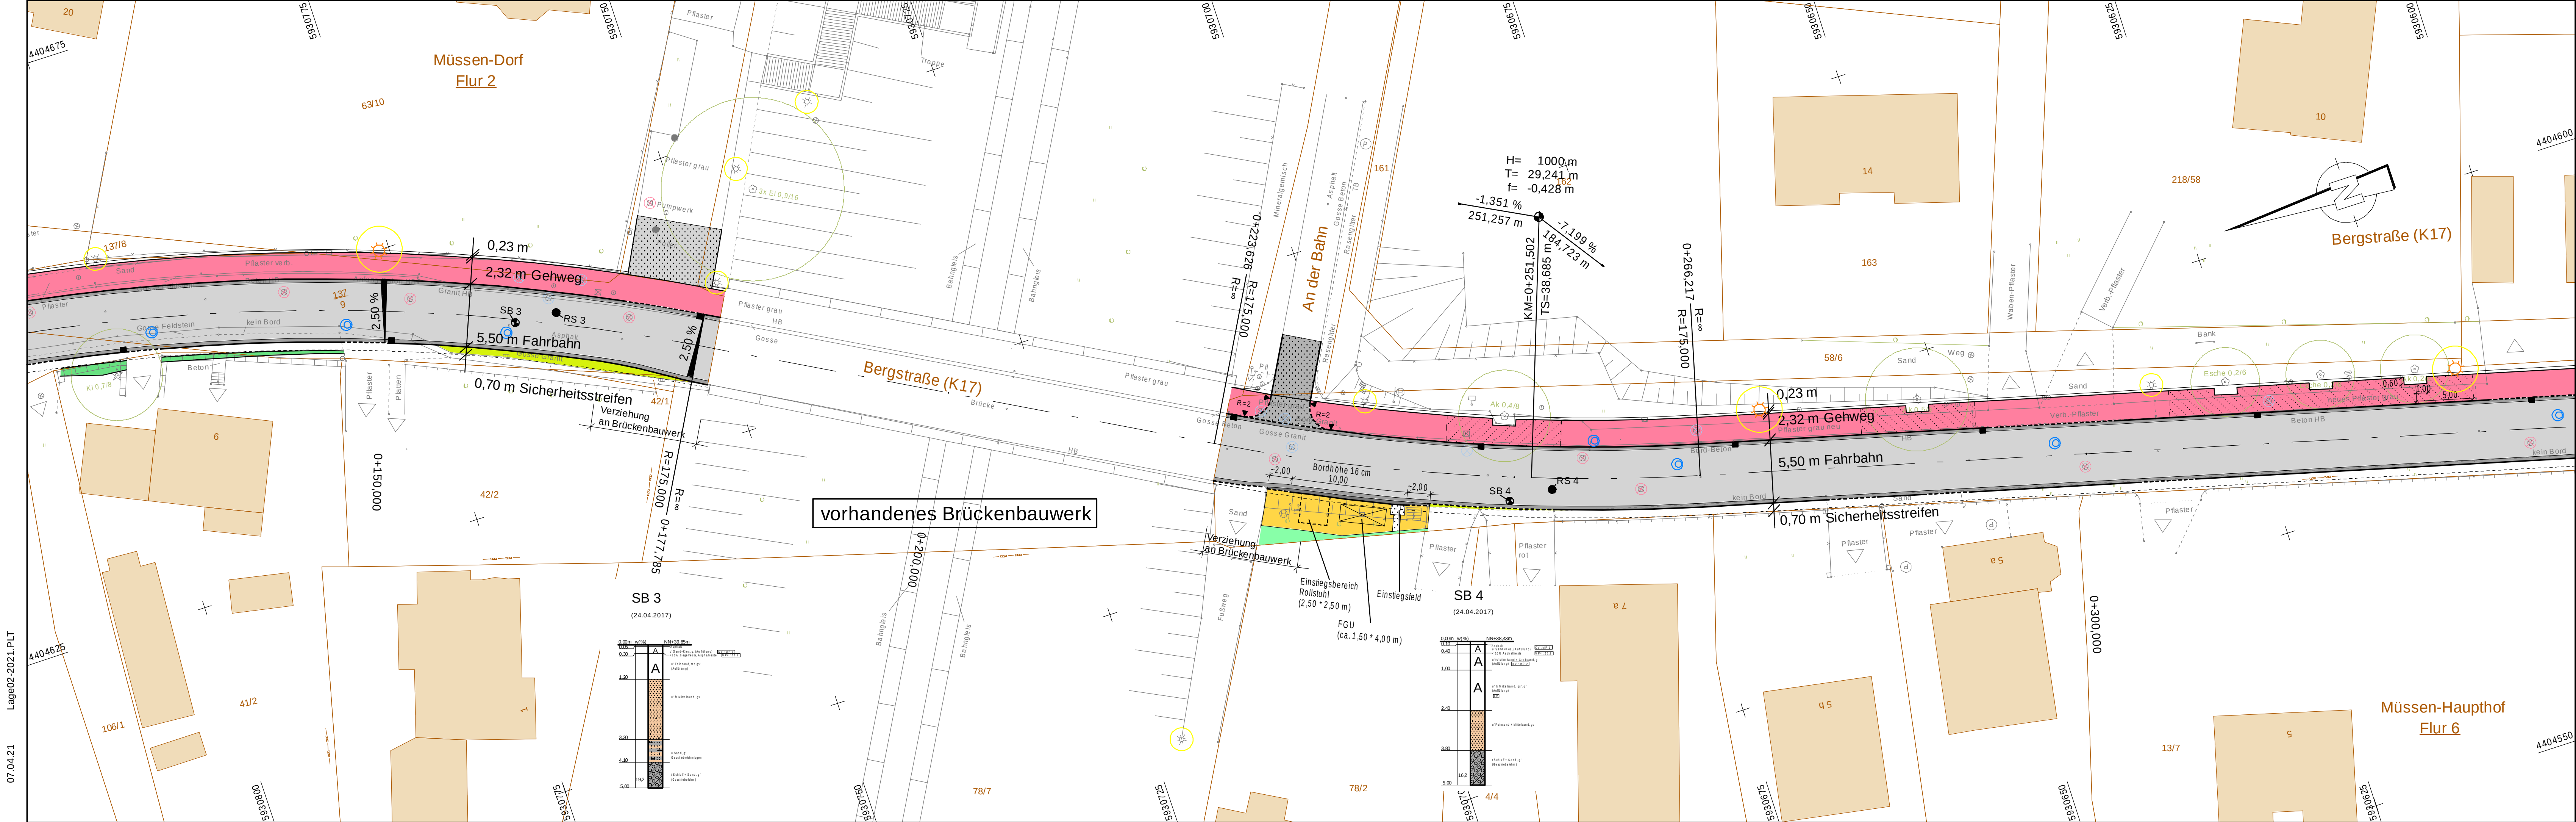

Nr.		Art der Änderung		Datum		Name	
bearbeitet		Apr. 2021		Mohns			
gezeichnet		Apr. 2021		Har./ Sch.			
geprüft		Apr. 2021		Mohns			

GSP Gosch & Prieue Ingenieurgesellschaft mbH Beratende Ingenieure (VBI)		23843 Bad Oldesloe Papierberg 4 Tel.: 0 45 31 / 67 07 - 0 Fax: 0 45 31 / 67 07 - 79 E-mail: oldesloe@gsp-ig.de		Datum		Name	
bearbeitet		Apr. 2021		Mohns			
gezeichnet		Apr. 2021		Har./ Sch.			
geprüft		Apr. 2021		Mohns			

Kreis Herzogtum Lauenburg		Unterlage : 7			
Straße : Bergstraße (K 17)		Blatt Nr. : 2			
Nächster Ort : Ortslage Müssen		Reg. Nr. :			
		Datum		Name	

Grunderneuerung der K 17 (Bergstraße) in der OD Müssen		Lageplan	
Bau-km : 0+000 bis 0+663,605		Maßstab 1 : 250	

Aufgestellt : Kreis Herzogtum Lauenburg		BAUENTWURF	
Ratzeburg, den			

Grundplan hergestellt :		Ergänzungen	
OBVI Dipl.-Ing. Agnar Boysen 21493 Schwarzenbek gefertigt: 18.05.2017 Höhen: DHHN 92 Kataster: aus ALKIS entnommen		Aufnahme : Feldvergleich : Kataster :	