


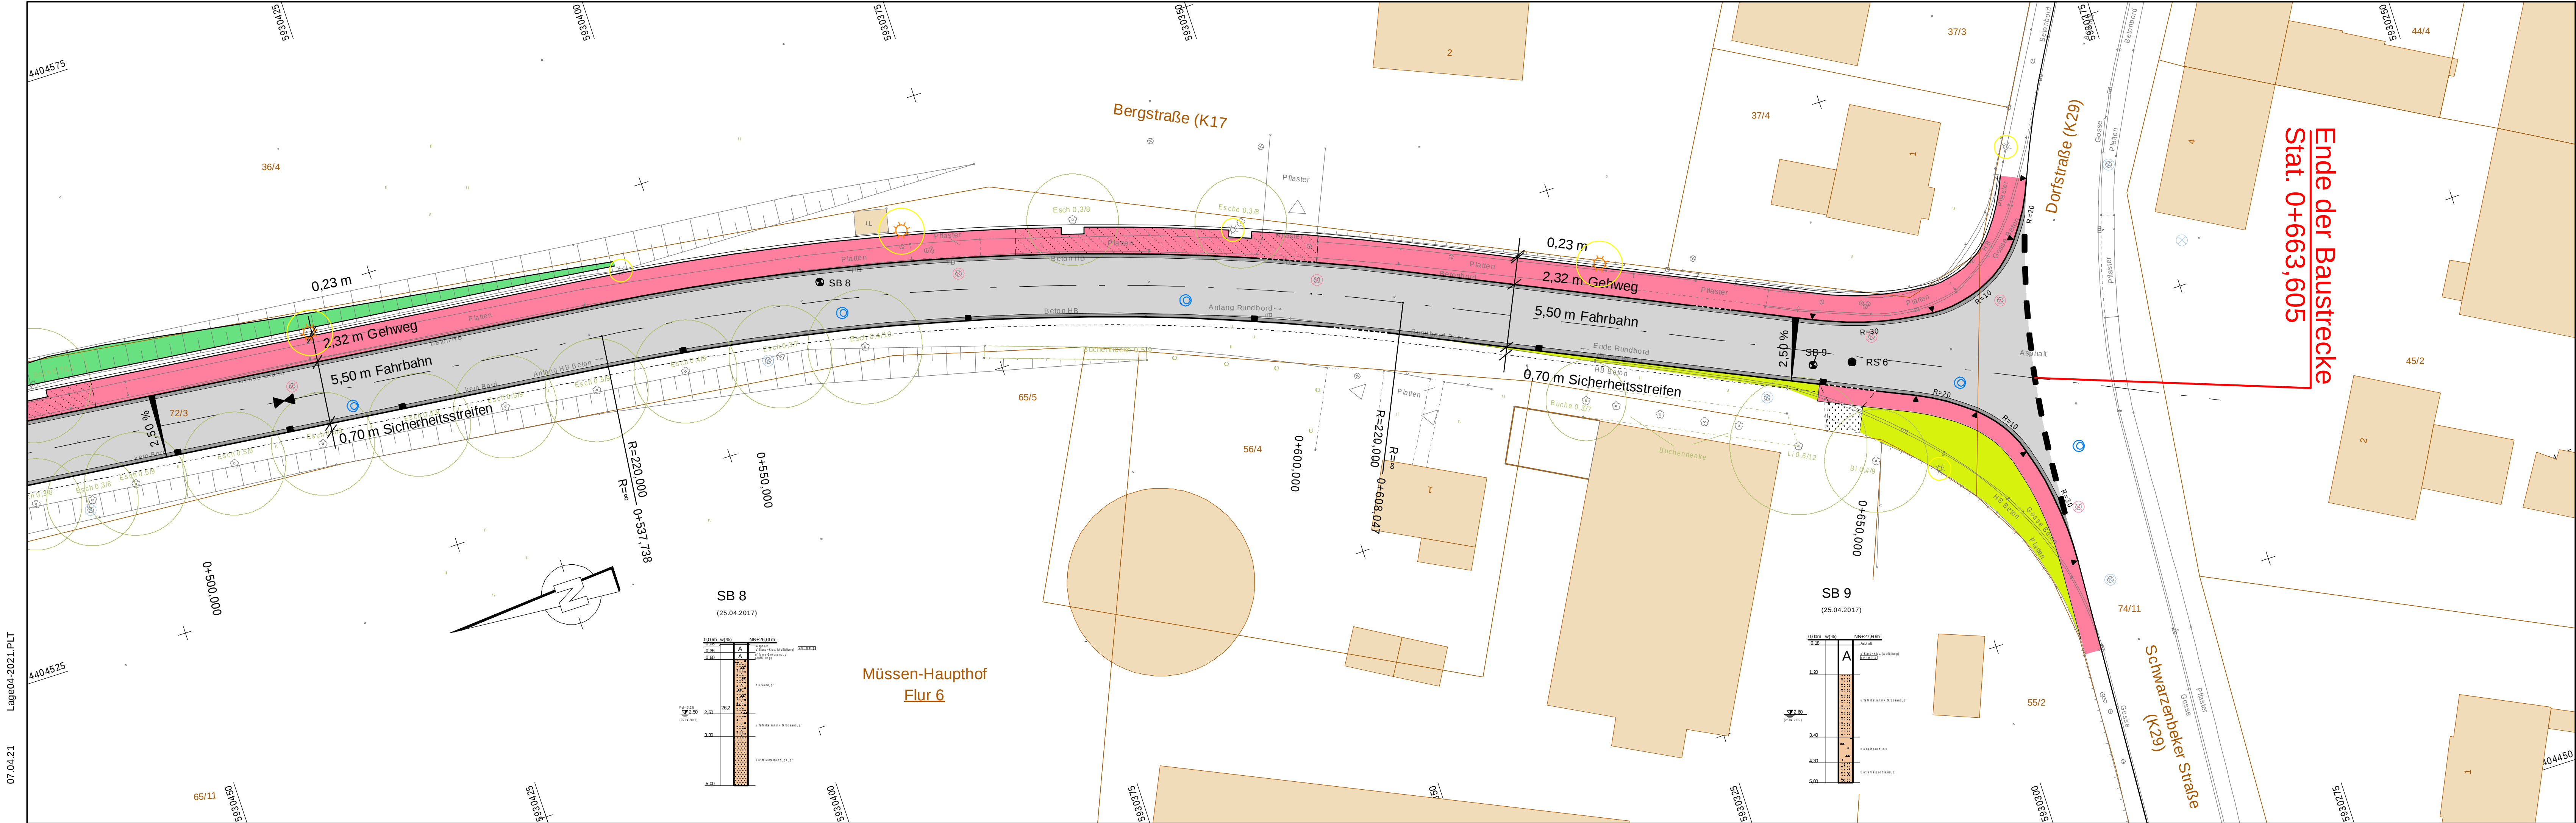

Nr.		Art der Änderung		Datum	Name
bearbeitet		Apr. 2021	Mohns		
gezeichnet		Apr. 2021	Har./ Sch.		
geprüft		Apr. 2021	Mohns		

GSP Gosch & Prieue Ingenieurgesellschaft mbH Beratende Ingenieure (VBI)		23843 Bad Oldesloe Papierberg 4 Tel.: 0 45 31 / 67 07 - 0 Fax: 0 45 31 / 67 07 - 79 E-mail: oldesloe@gsp-ig.de	
bearbeitet		Datum	Name
gezeichnet		Apr. 2021	Har./ Sch.
geprüft		Apr. 2021	Mohns

Kreis Herzogtum Lauenburg		Unterlage : 7	
Straße : Bergstraße (K 17)		Betr. km : 4	
Nächster Ort : Ortslage Müssen		Reg. Nr. :	
bearbeitet		Datum	Name
gezeichnet			
geprüft			

Grunderneuerung der K 17 (Bergstraße) in der OD Müssen		Lageplan
Bau-km : 0+000 bis 0+663,605		Maßstab 1 : 250

Aufgestellt : Kreis Herzogtum Lauenburg		BAUENTWURF
Ratzeburg, den		

Grundplan hergestellt :		Ergänzungen
OBVI Dipl.-Ing. Agnar Boysen 21493 Schwarzenbek gefertigt: 18.05.2017 Höhen: DHHN 92 Kataster: aus ALKIS entnommen		Aufnahme : Feldvergleich : Kataster :