


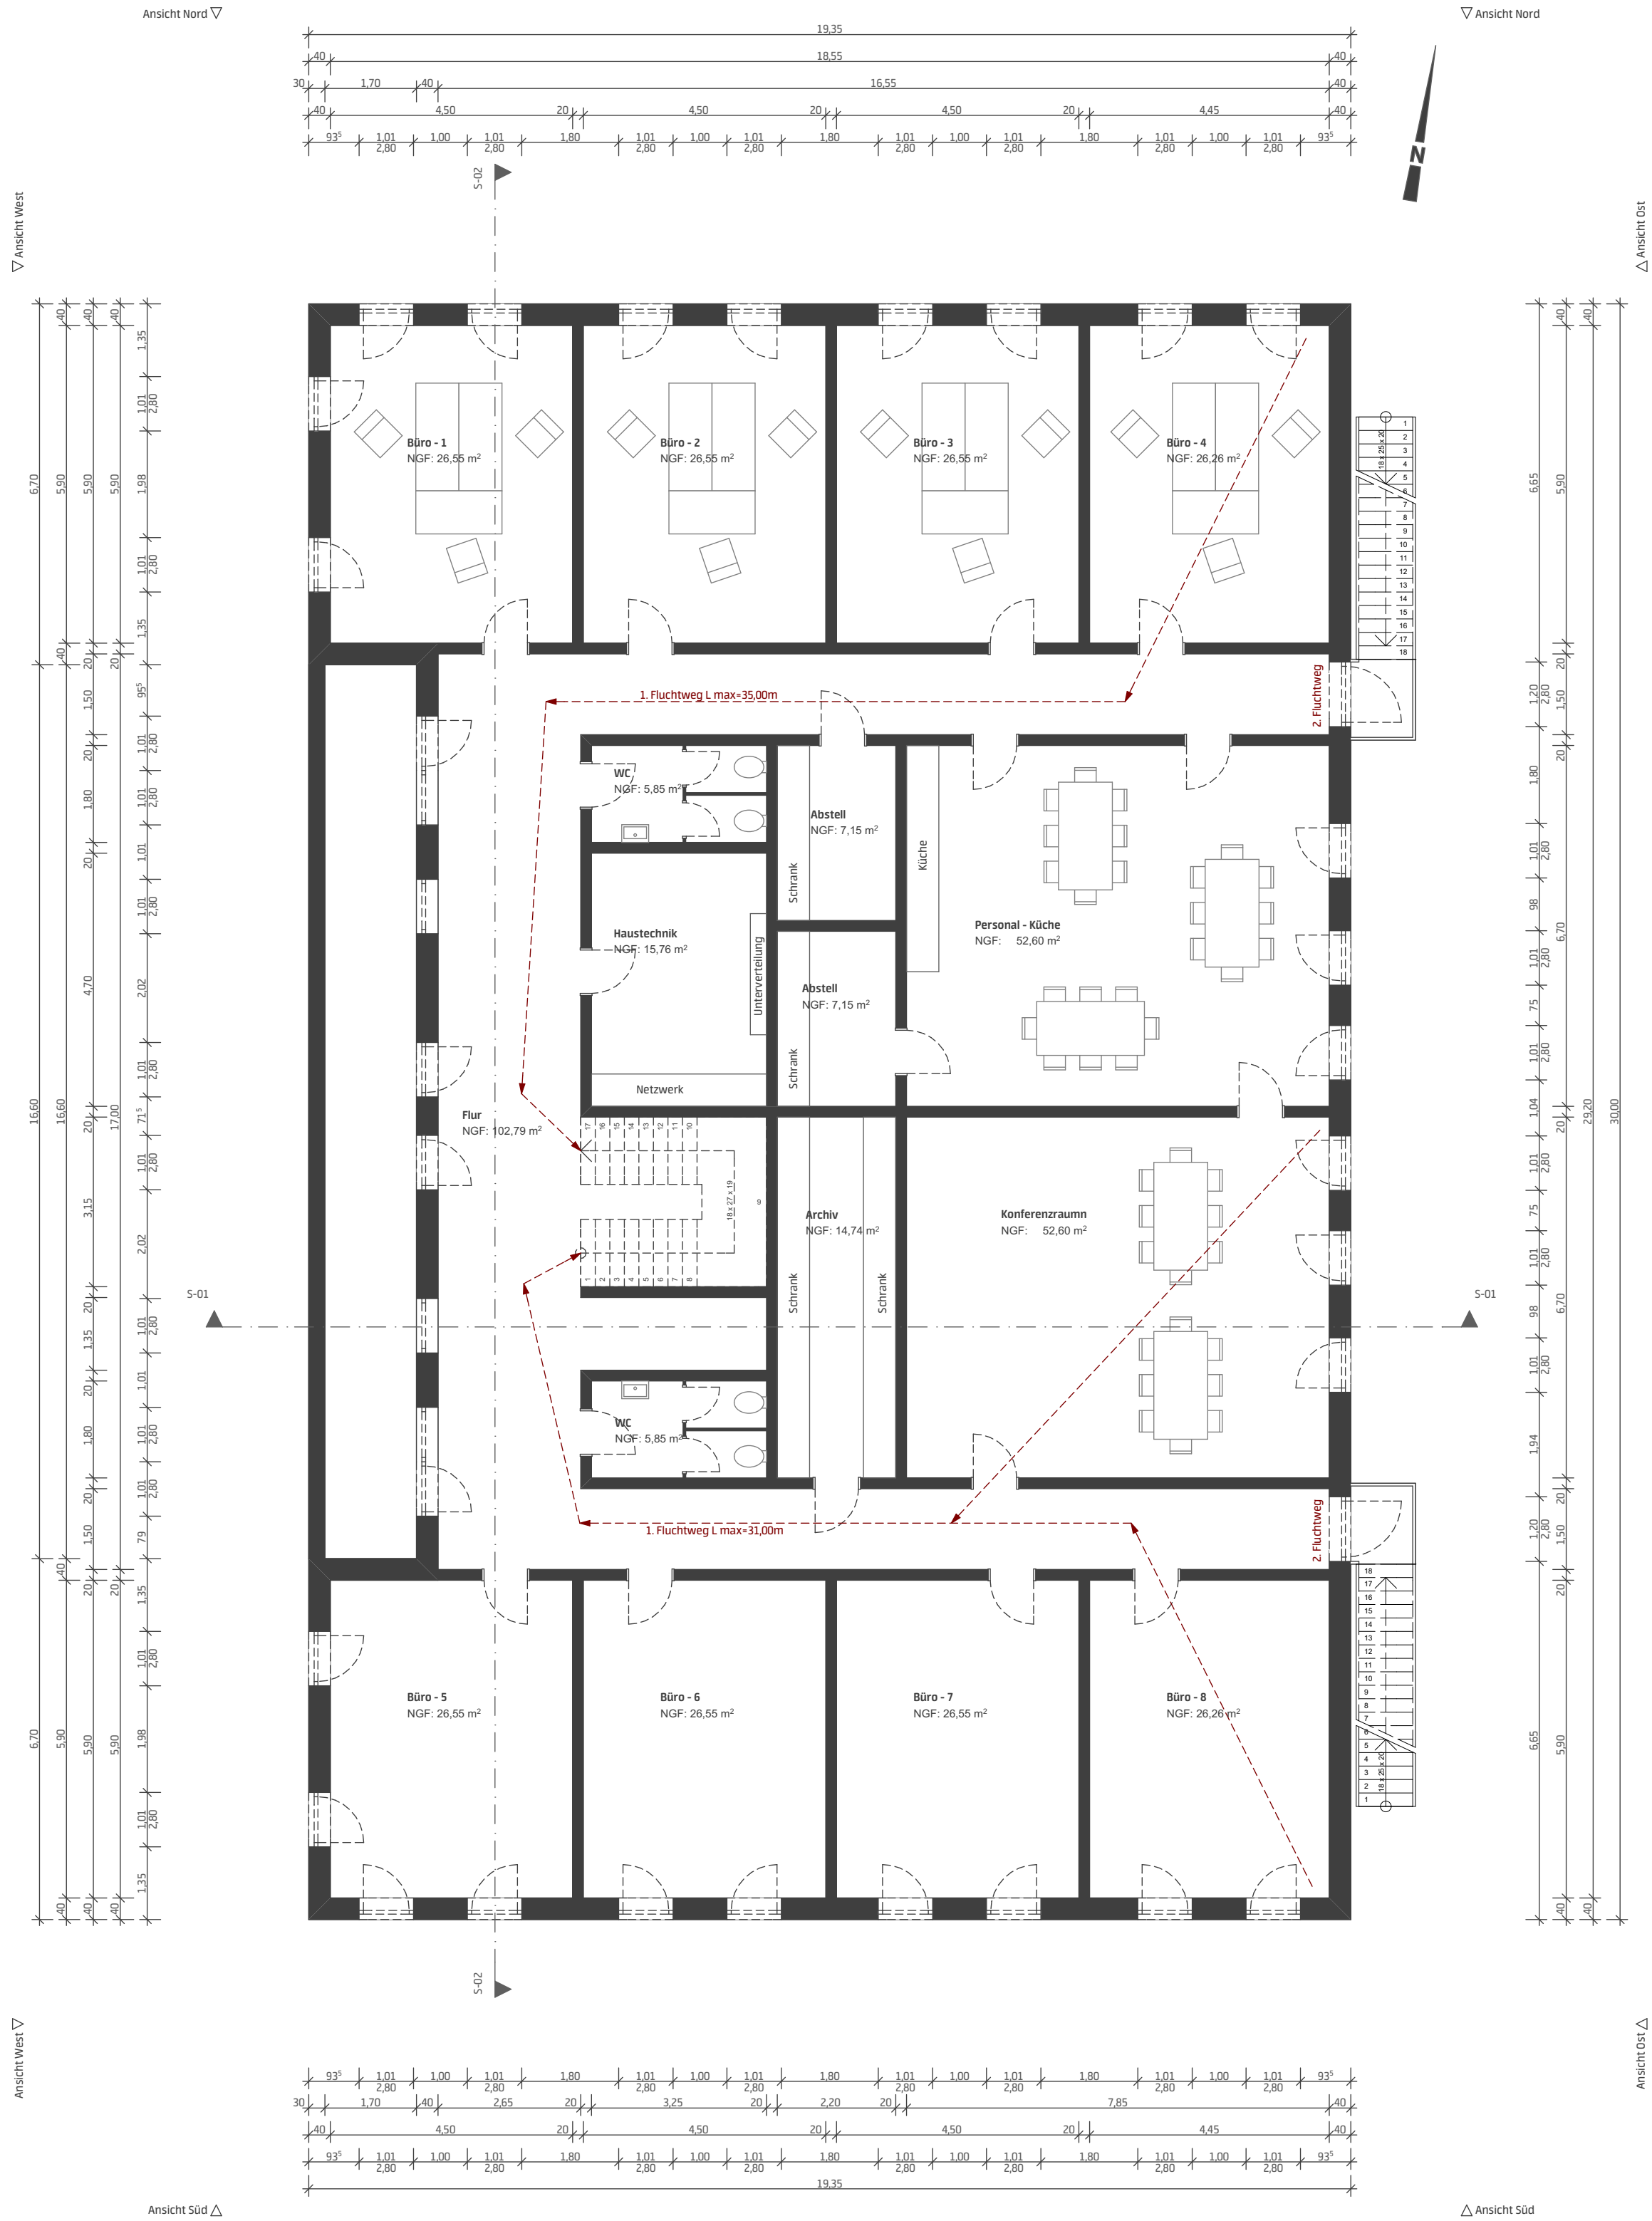

BAUVORHABEN - GEBÄUDE 1 Neubau Rechenzentrum Kastanienallee 2-3899 Gudow	BAUHERR CSN-Solution e.K. Stephan Rakowski Kastanienallee 11 - 23899 Gudow	BAUANTRAG Plantietel: Grundriss Obergeschoss	
		Gezeichnet: Lüthje	Datum: 04.04.2022
ARCHITEKTURBÜRO LÜTHJE Neuengörser Straße 4C 23818 Neuengörs	mobil 0176-20526067 office@architekt-luehje.de	Geprüft: Lüthje	Maßstab: 1:100
		Projekt-Nr.: 2021_108	Plan-Nr.: P.04