



Ansicht West ▽


Ansicht Süd △

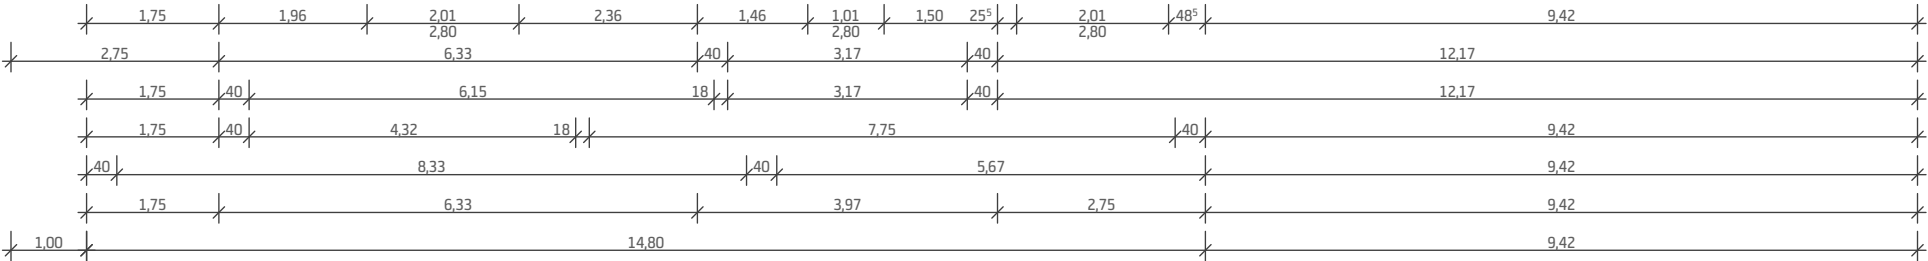

Ansicht West ▽

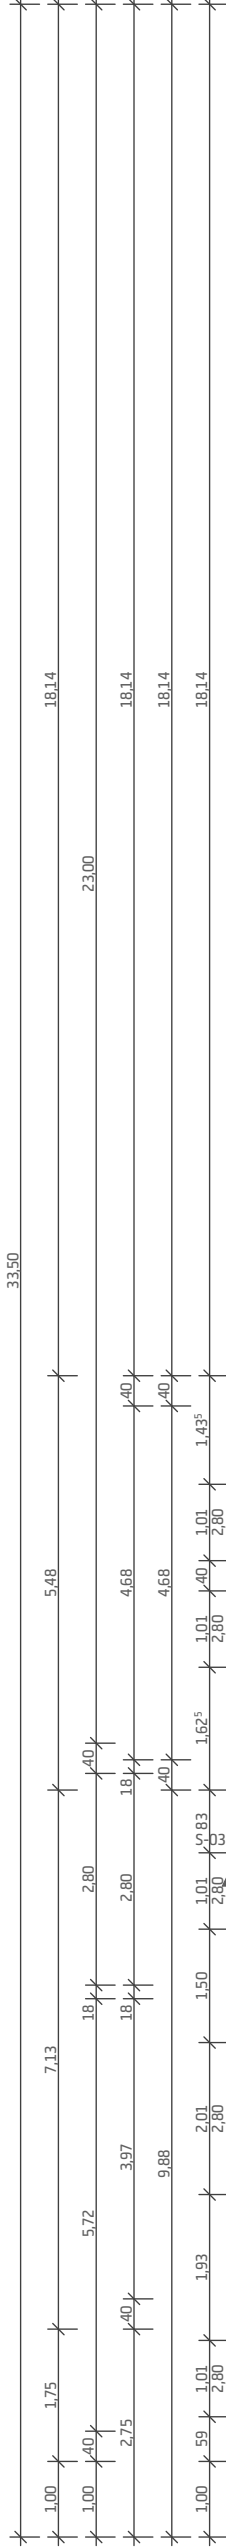


Ansicht Nord ▽

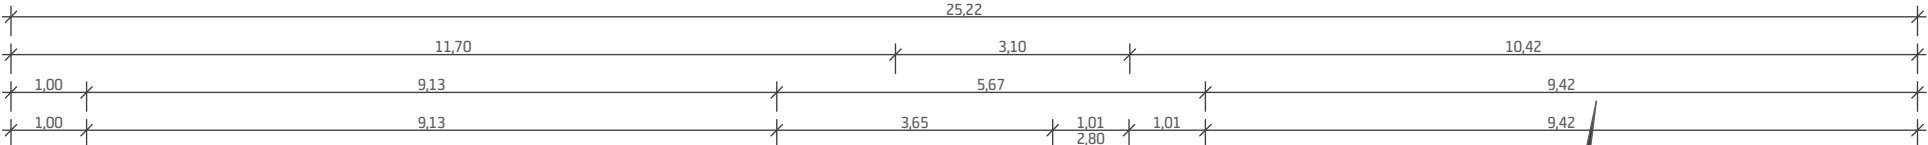

Ansicht Süd △

S-03

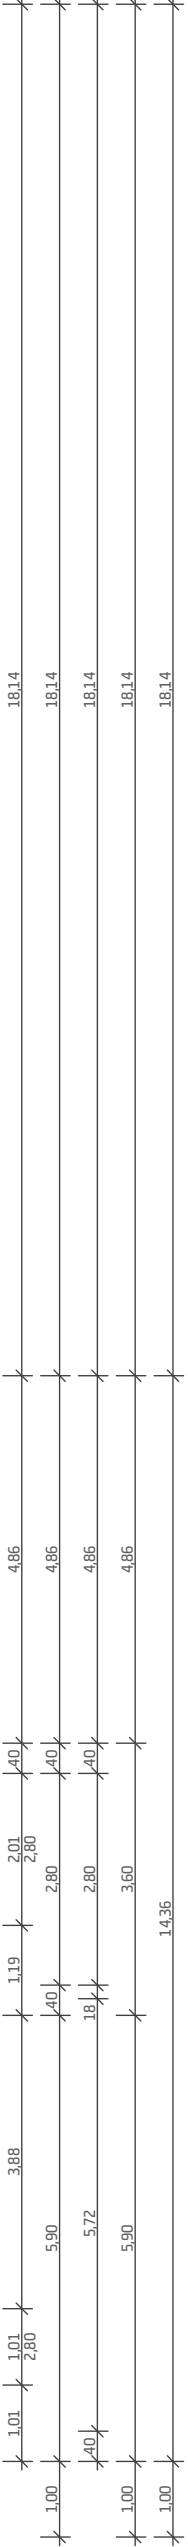

Ansicht Ost △

Ansicht Ost △

BAUVORHABEN - GEBÄUDE 2 Neubau Wohngebäude Kastanienallee - 23899 Gudow		BAUANTRAG Planittel: Grundriss Obergeschoss	
Unterschrift Planer		Gezeichnet: Lüthje	Datum: 04.04.2022
Unterschrift Bauherr		Geprüft: Lüthje	Massstab: 1:100
BAUHERR CSN-Solution e.K. Stephan Rakowski Kastanienallee 11 - 23899 Gudow		Projekt-Nr.: 2021_108	Plan-Nr.: P.11
ARCHITEKTURBÜRO LÜTHJE Neuengörsener Straße 4C 23818 Neuengörs		mobil 0176-20526067 mail office@architekt-luehje.de	