


1208


Ba-01

Doppel-Carport


Stand: 22.03.2023

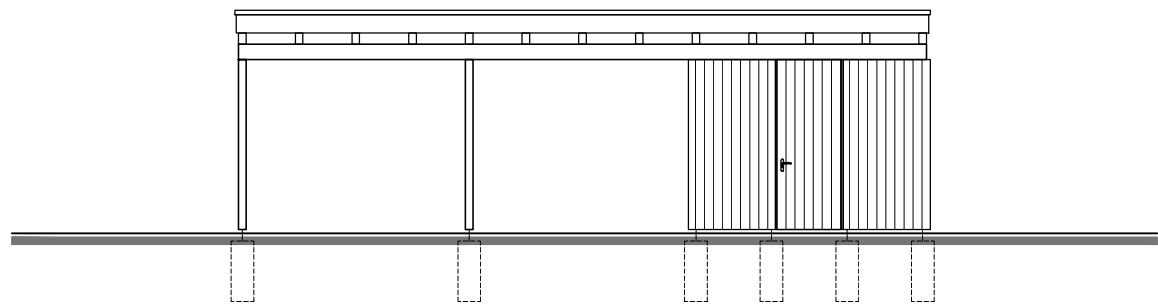


Längsschnitt A-A

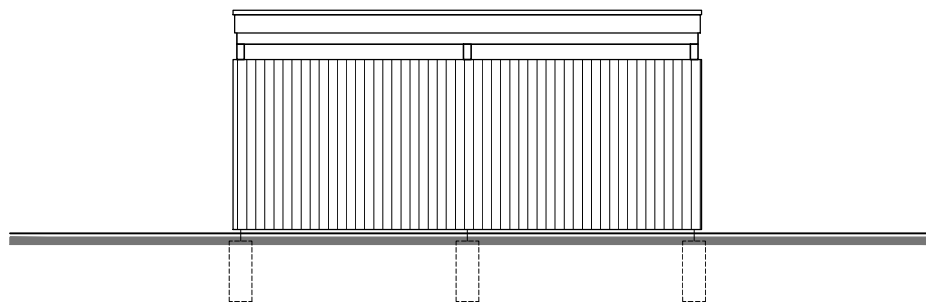


Querschnitt B-B

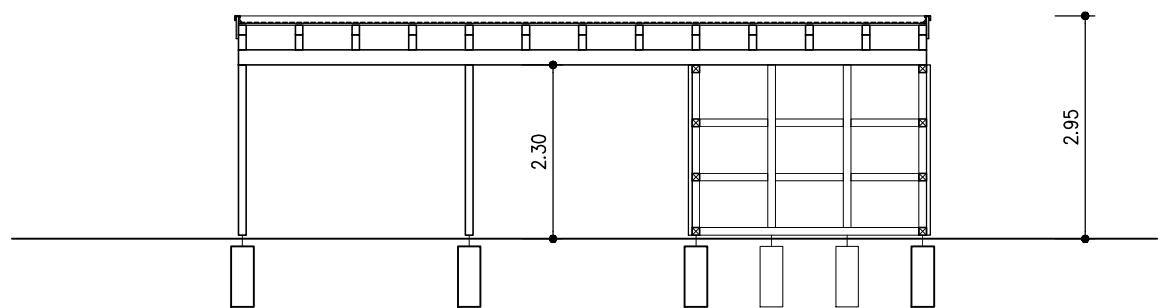

Längsschnitt A-A

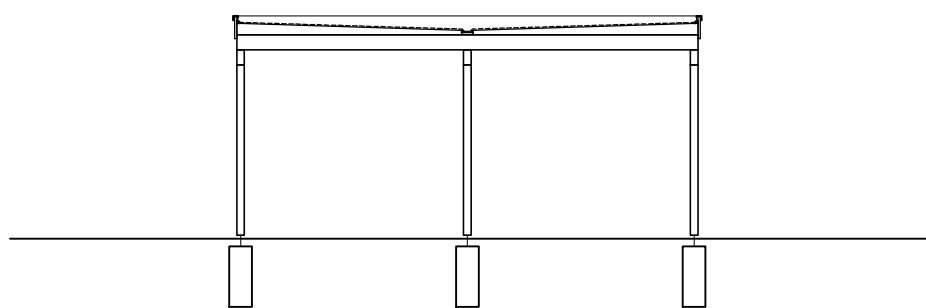

Querschnitt B-B

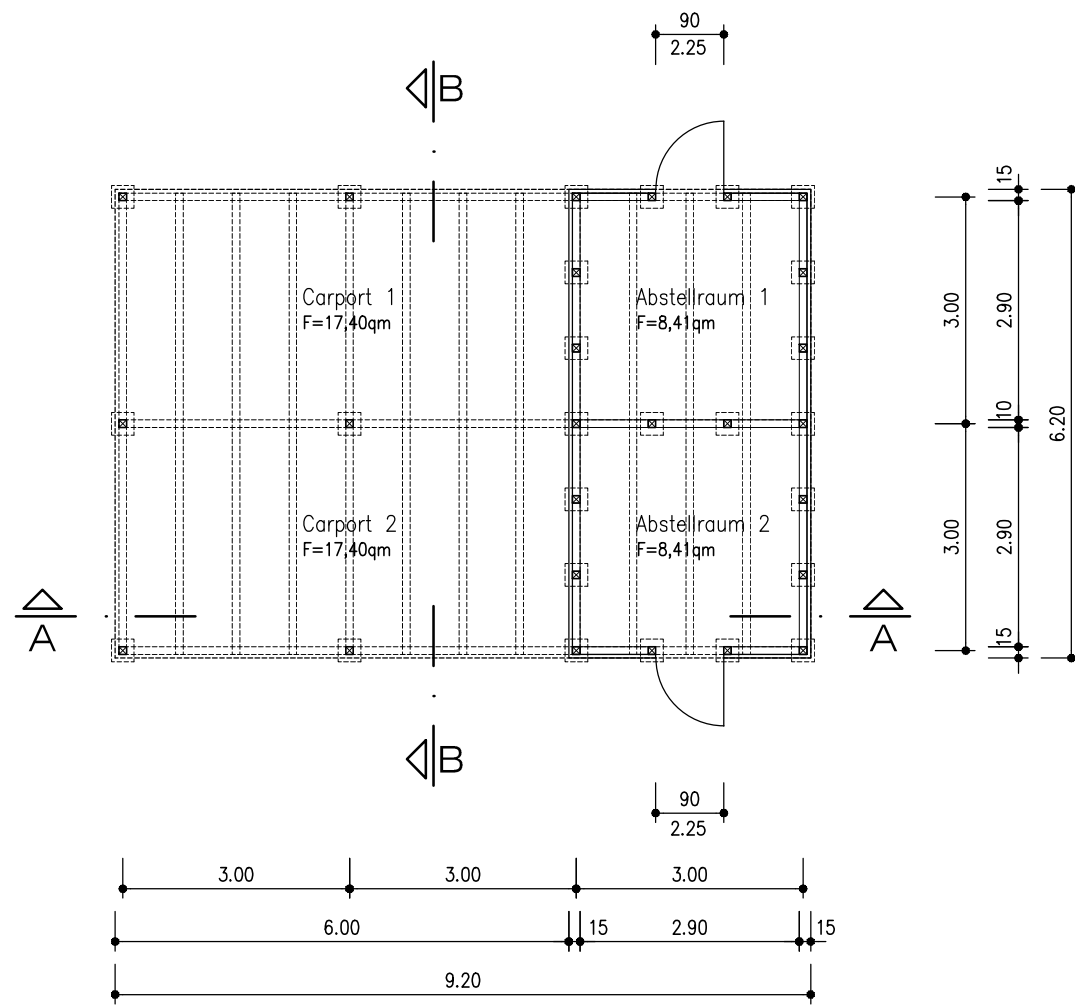

Grundriss

kienast und kienast
Architekten PartG mbB

Architekten Ingenieure Partner
23879 Mölln Danziger Str. 21

Tel.: 04542/3233
e-mail: info@kienastundkienast.de
www.kienastundkienast.de

Der Entwurf ist gesetzlich urheberrechtlich geschützt. Weitergabe, Vervielfältigungen und Verwertung dieser Unterlagen ist nur mit Zustimmung des Entwurfsverfassers möglich.

Bauvorhaben: Neubau von Doppelcarports Ellerwiesenweg 3 21514 Güster			
Bauherr: PSC Immobiliengesellschaft mbH Ellerwiesenweg 9b 21514 Güster			
Freigegeben am: _____		Unterschrift: _____	
DER ARCHITEKT			
Datum: _____		Unterschrift: _____	
Planbez.: Grundriss, Schnitte u. Ansichten			
Gez.: Cor		Datum: 22.03.2023	Objekt Nr. 1208
Plan Gr.: 75/29,7cm		Maßstab: 1:100	Plan Nr.: Ba-01