
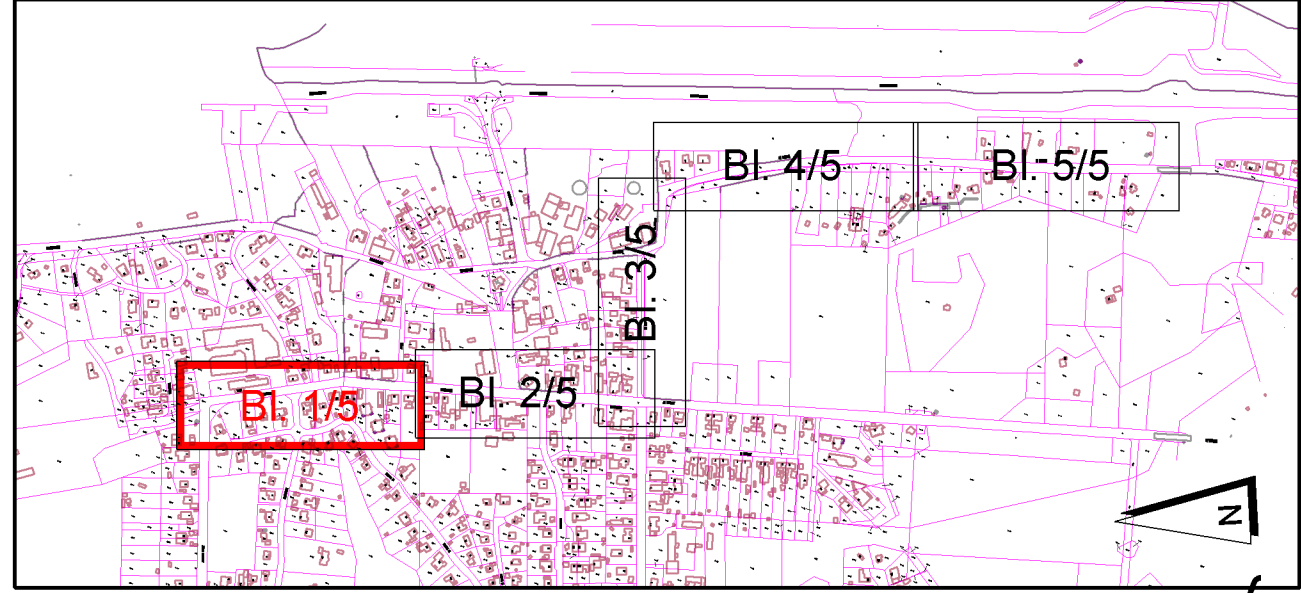


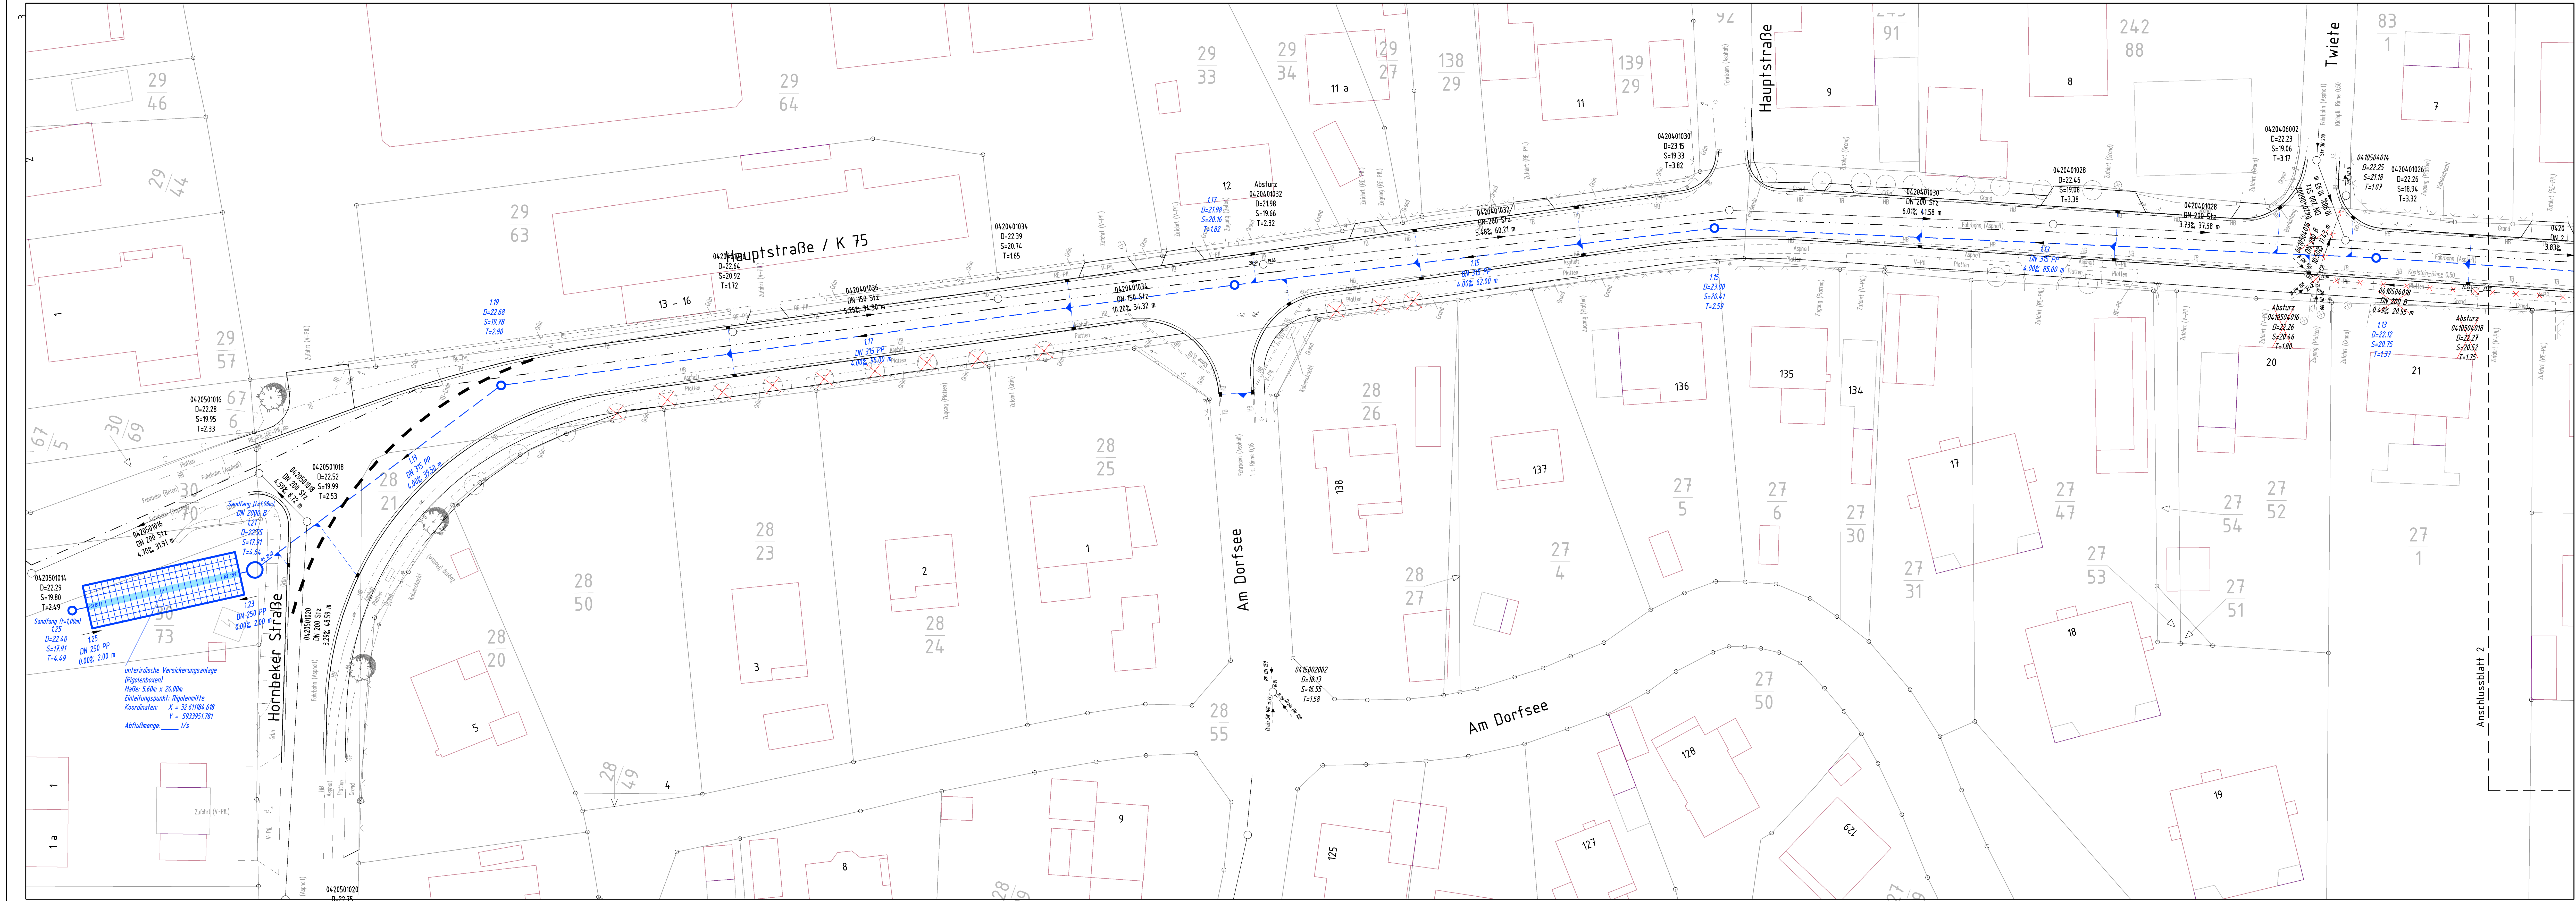

Legende

	vorr. Mauer		Schachtbeschriftung
	vorr. Zaun		08002101 Schachtbezeichnung
	vorr. Hecke		D=1355 Schachtdeckelhöhe ü. NN
	vorr. Schilde		S=1253 Schachtschneidehöhe ü. NN
	vorr. Schacht		T=102 Schachttiefe
	vorr. Hauskontrollschacht		Haltungsbeschriftung
	vorr. Wasserschieber		08002101 Haltungsbezeichnung
	vorr. Hydrant (unterirdisch)		DN 250 B Nennweite in mm und Material
	vorr. Straßenablauf		17 % 58,1 m Gefälle und Haltungsgröße
	vorr. Stromverteilerkasten		Sohlhöhe
	vorr. Straßenbeleuchtung		Abzweig oben / unten
	vorr. Baum		Abzweig links
	vorr. Schmutzwasserkanal		Abzweig rechts
	vorr. Regenwasserkanal		Abzweig verschlossen
	vorr. Druckrohrleitung		Stützen oben / unten
	gepl. RW-Schächte		Stützen links
	gepl. Regenwasserkanal		Stützen rechts
	entfallender Regenwasserkanal		Zu- oder Ablauf
	gepl. Straßenablauf		
	gepl. Baum		
	geplanter Lampenstandort		

Plangrundlage
Dem Lage- und Bestandsplan ist die aktuelle "Automatisierte Liegenschaftskarte (ALK)" hinterlegt. Die Genauigkeit richtet sich nach der jeweiligen Erstellungsgrundlage. (z.B. Vermessung oder Digitalisierung)
Koordinatensystem: ETRS89

Bestandsaufmaß:
vom 27.08.2017 durch die Ingenieurgesellschaft Sass & Kollegen, 25767 Albersdorf



Index	Art der Änderung	Datum	Name

SASS & KOLLEGEN
Ingenieurgesellschaft

Grossers Allee 24
25767 Albersdorf

Tel. 0 48 35 - 97 77 0
Fax 0 48 35 - 97 77 22

info@sass-und-kollegen.de
www.sass-und-kollegen.de

Bvh. Nr.: 16083	Bauherr: Kreis Herzogtum Lauenburg / Gemeinde Güster	
Zeichnungs-nr.: 16083-2-3/JaLo QUEST003.dwg	Bauvorhaben: Ausbau der Hauptstraße / K 75	
Plotdatei / PDF: * .pt * .pdf	Darstellung: Lageplan Entwässerung	
Zeich.-Nr.: Anl. 10, Bl. 1/5 Entwurf	bearbeitet: R. Heilmann gezeichnet: Loske-Thiele / Gill geprüft: Datum:	
Datum: 08.07.2019		Maßstab: 1:250