


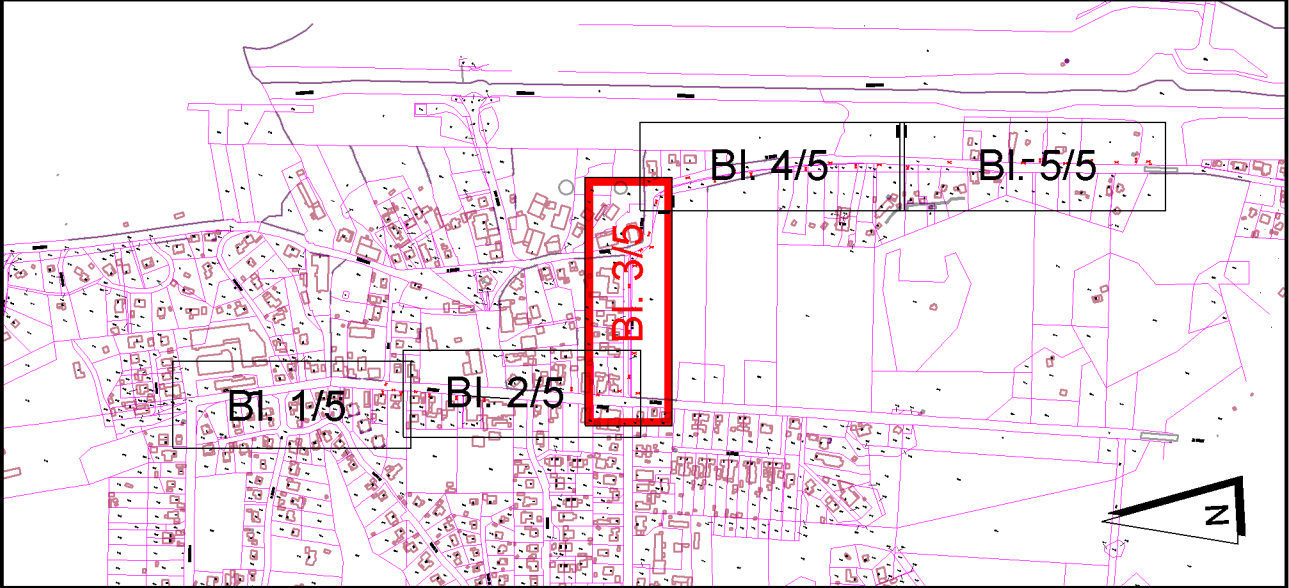

Legende

	vorh. Mauer		Schachtbeschriftung
	vorh. Zaun		08002101 Schachtbezeichnung
	vorh. Hecke		D=13.55 Schachtdeckelhöhe ü. NN
	vorh. Schild		S=12.53 Schachtsohlhöhe ü. NN
	vorh. Schacht		T=1.02 Schachttiefe
	vorh. Hauskontrollschacht		Haltungsbeschriftung
	vorh. Wasserschieber		08002101 Haltungsbezeichnung
	vorh. Hydrant (unterirdisch)		DN 250 B Nennweite in mm und Material
	vorh. Straßenablauf		17 % 58.1 m Gefälle und Haltungsgröße
	vorh. Stromverteilerkasten		Sohlhöhe
	vorh. Baum		Abzweig oben / unten
	vorh. Schutzwasserkanal		Abzweig links
	vorh. Regenwasserkanal		Abzweig rechts
	vorh. Druckrohrleitung		Abzweig verschlossen
	gepl. Regenwasserkanal		Stützen oben / unten
	gepl. Regenwasserkanal		Stützen links
	gepl. Regenwasserkanal		Stützen rechts
	gepl. Straßenablauf		Zu- oder Ablauf

Plangrundlage
Dem Lage- und Bestandsplan ist die aktuelle "Automatisierte Liegenschaftskarte (ALK)" hinterlegt. Die Genauigkeit richtet sich nach der jeweiligen Erstellungsgrundlage. (z.B. Vermessung oder Digitalisierung) Koordinatensystem: ETRS89

Bestandsaufmaß:
vom 19.04.2022 durch das Vermessungsbüro Uwe Kock, 25704 Epenwörden

Abwasserkanäle:
Vorhandenen Kanal aus Bestandsplan des Ingenieurbüro Weise GmbH digitalisiert. Genaue Lage, Verlauf und Tiefe sind durch fachgerechte Erkundungsmaßnahmen festzustellen.

Maßstab 1:250

Index	Art der Änderung	Datum	Name

SASS & KOLLEGEN
Ingenieurgemeinschaft

Grossers Allee 24 25767 Albersdorf
Tel. 0 48 35 - 97 77 0 Fax 0 48 35 - 97 77 22
info@sass-und-kollegen.de www.sass-und-kollegen.de

BvH. Nr.: 16083	Bauherr: Kreis Herzogtum Lauenburg / Gemeinde Güster
Zeichnungsnr.: 16083-2-7/CaEn GUEST011.dwg	Bauvorhaben: Ausbau der Hauptstraße / K 75
Plotdatei / PDF: *.pt *.pdf	Darstellung: Lageplan Entwässerung
Zeich.-Nr.: Anl. 10, Bl. 3/5 Entwurf	bearbeitet: J. Urtat Datum: 26.04.2022 gezeichnet: C. Engkauen Datum: 26.04.2022 geprüft: Datum:

Maßstab: 1:250