


Anlage

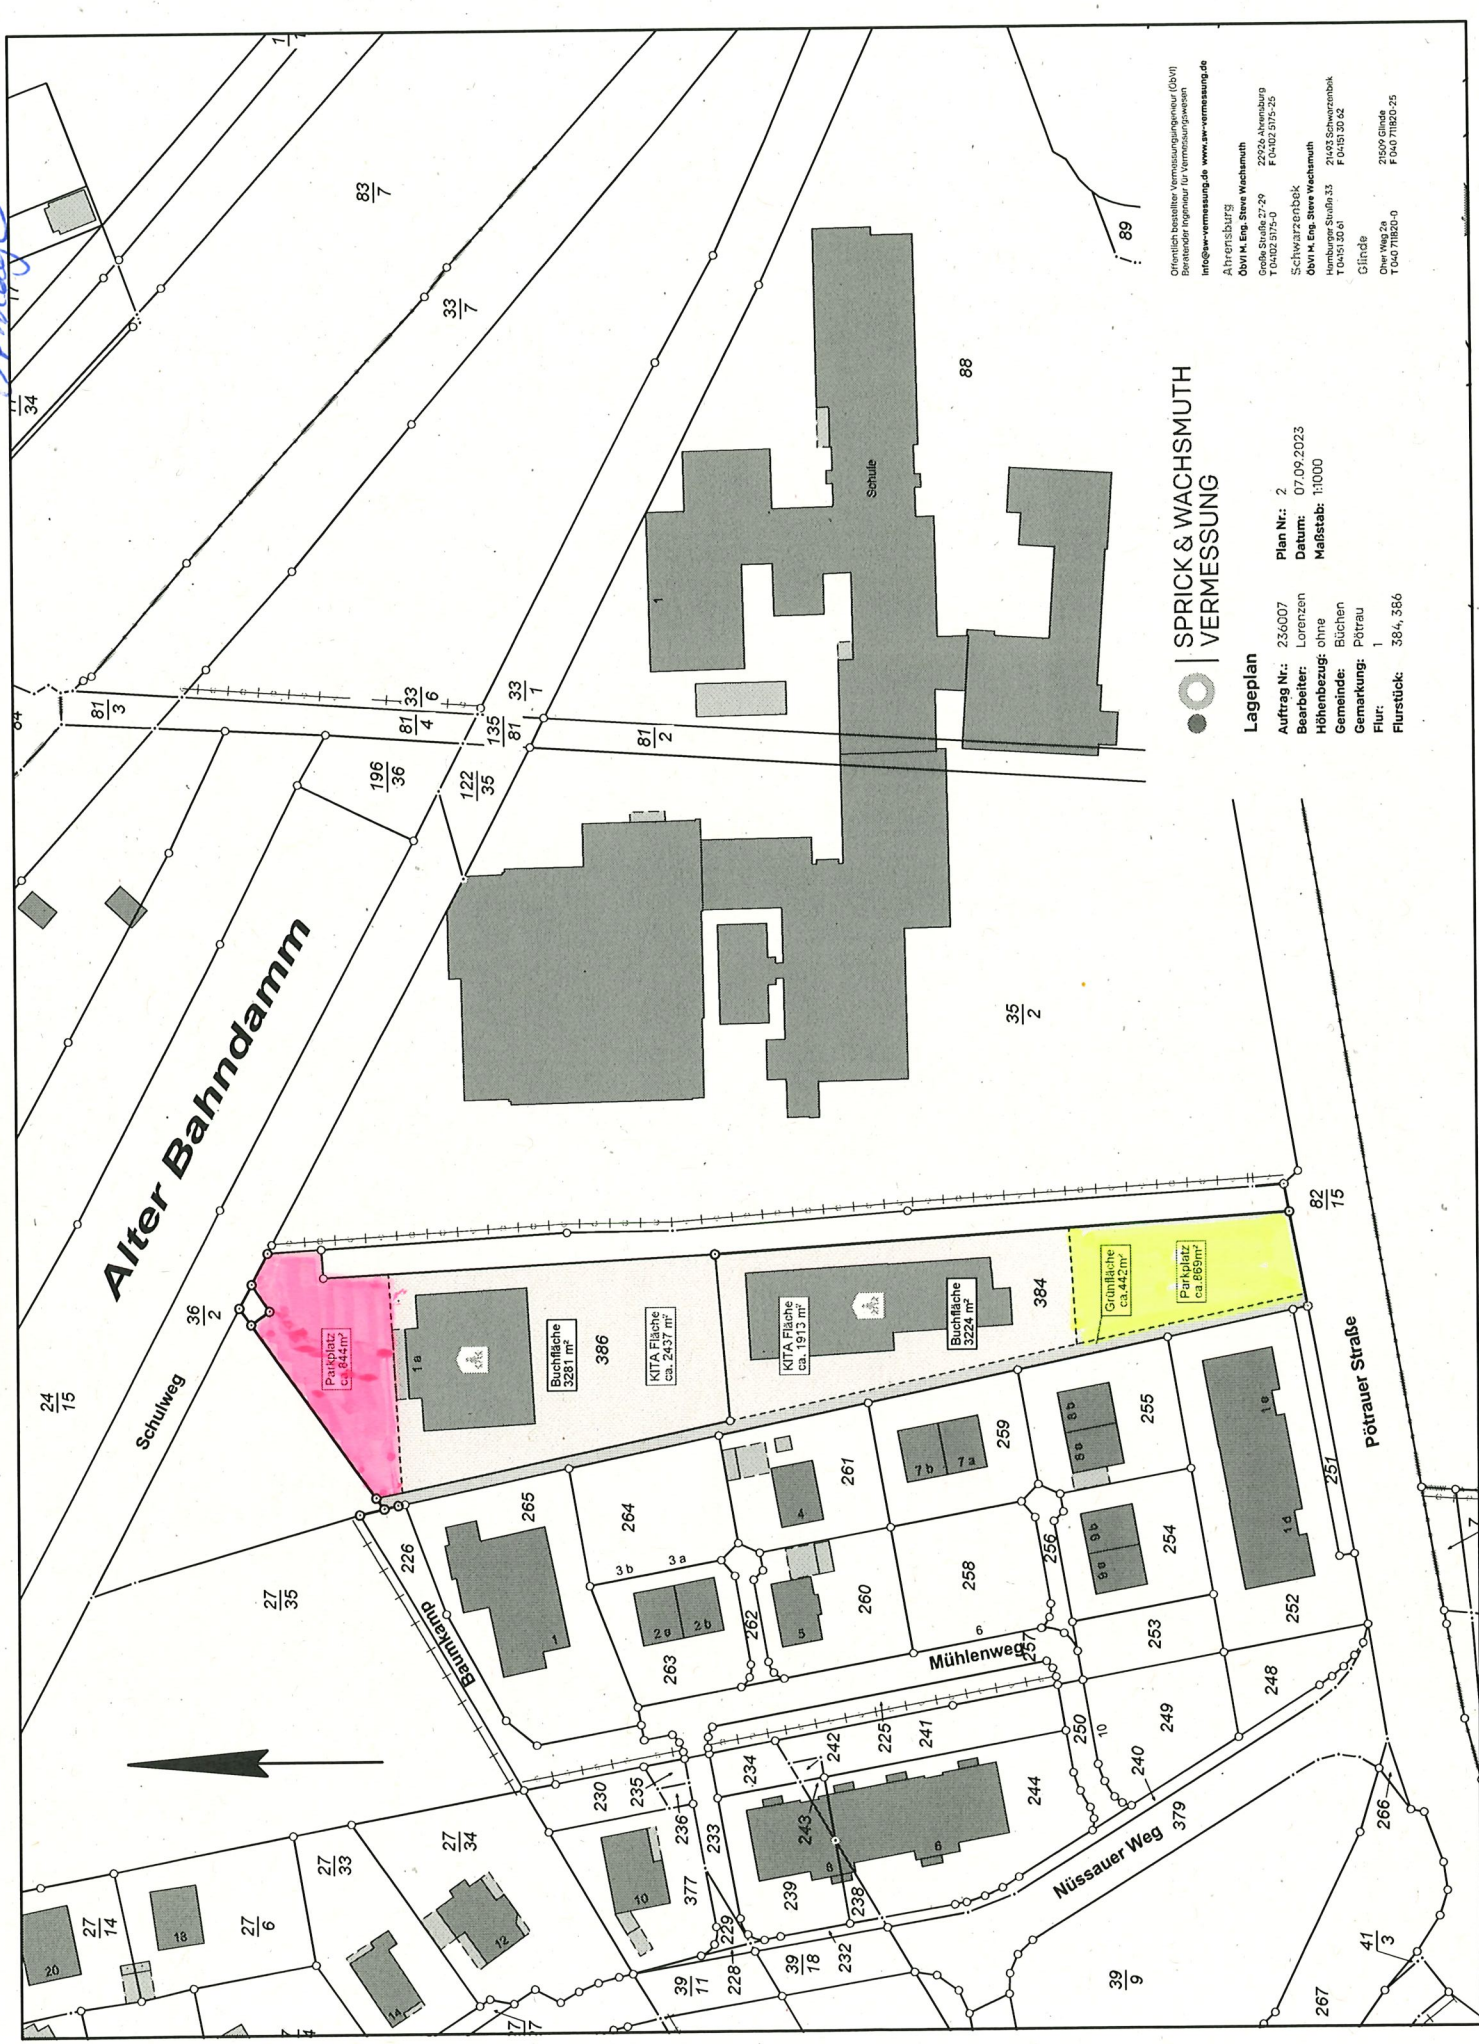

Öffentlich bestellter Vermessungsingenieur (ÖbVI)
Beratender Ingenieur für Vermessungswesen
Info@sw-vermessung.de www.sw-vermessung.de
Altrensburg
ÖbVI M. Eng. Steve Wachsmuth
Große Straße 27/29
T 0432 215-0
F 0432 215-25
SCHWARTZENBOK
ÖbVI M. Eng. Steve Wachsmuth
Humboldt Straße 33
T 0431 30-0
F 0431 30-02
Glinde
Ohr Weg 26
T 040 71820-0
F 040 71820-25

SPRICK & WACHSMUTH VERMESSUNG

Lageplan
Auftrag Nr.: 236007
Bearbeiter: Lorenzen
Höhenbezug: ohne
Gemarkung: Büchen
Flur: 1
Flurstück: 384, 356
Plan Nr.: 2
Datum: 07.09.2023
Maßstab: 1:1000