


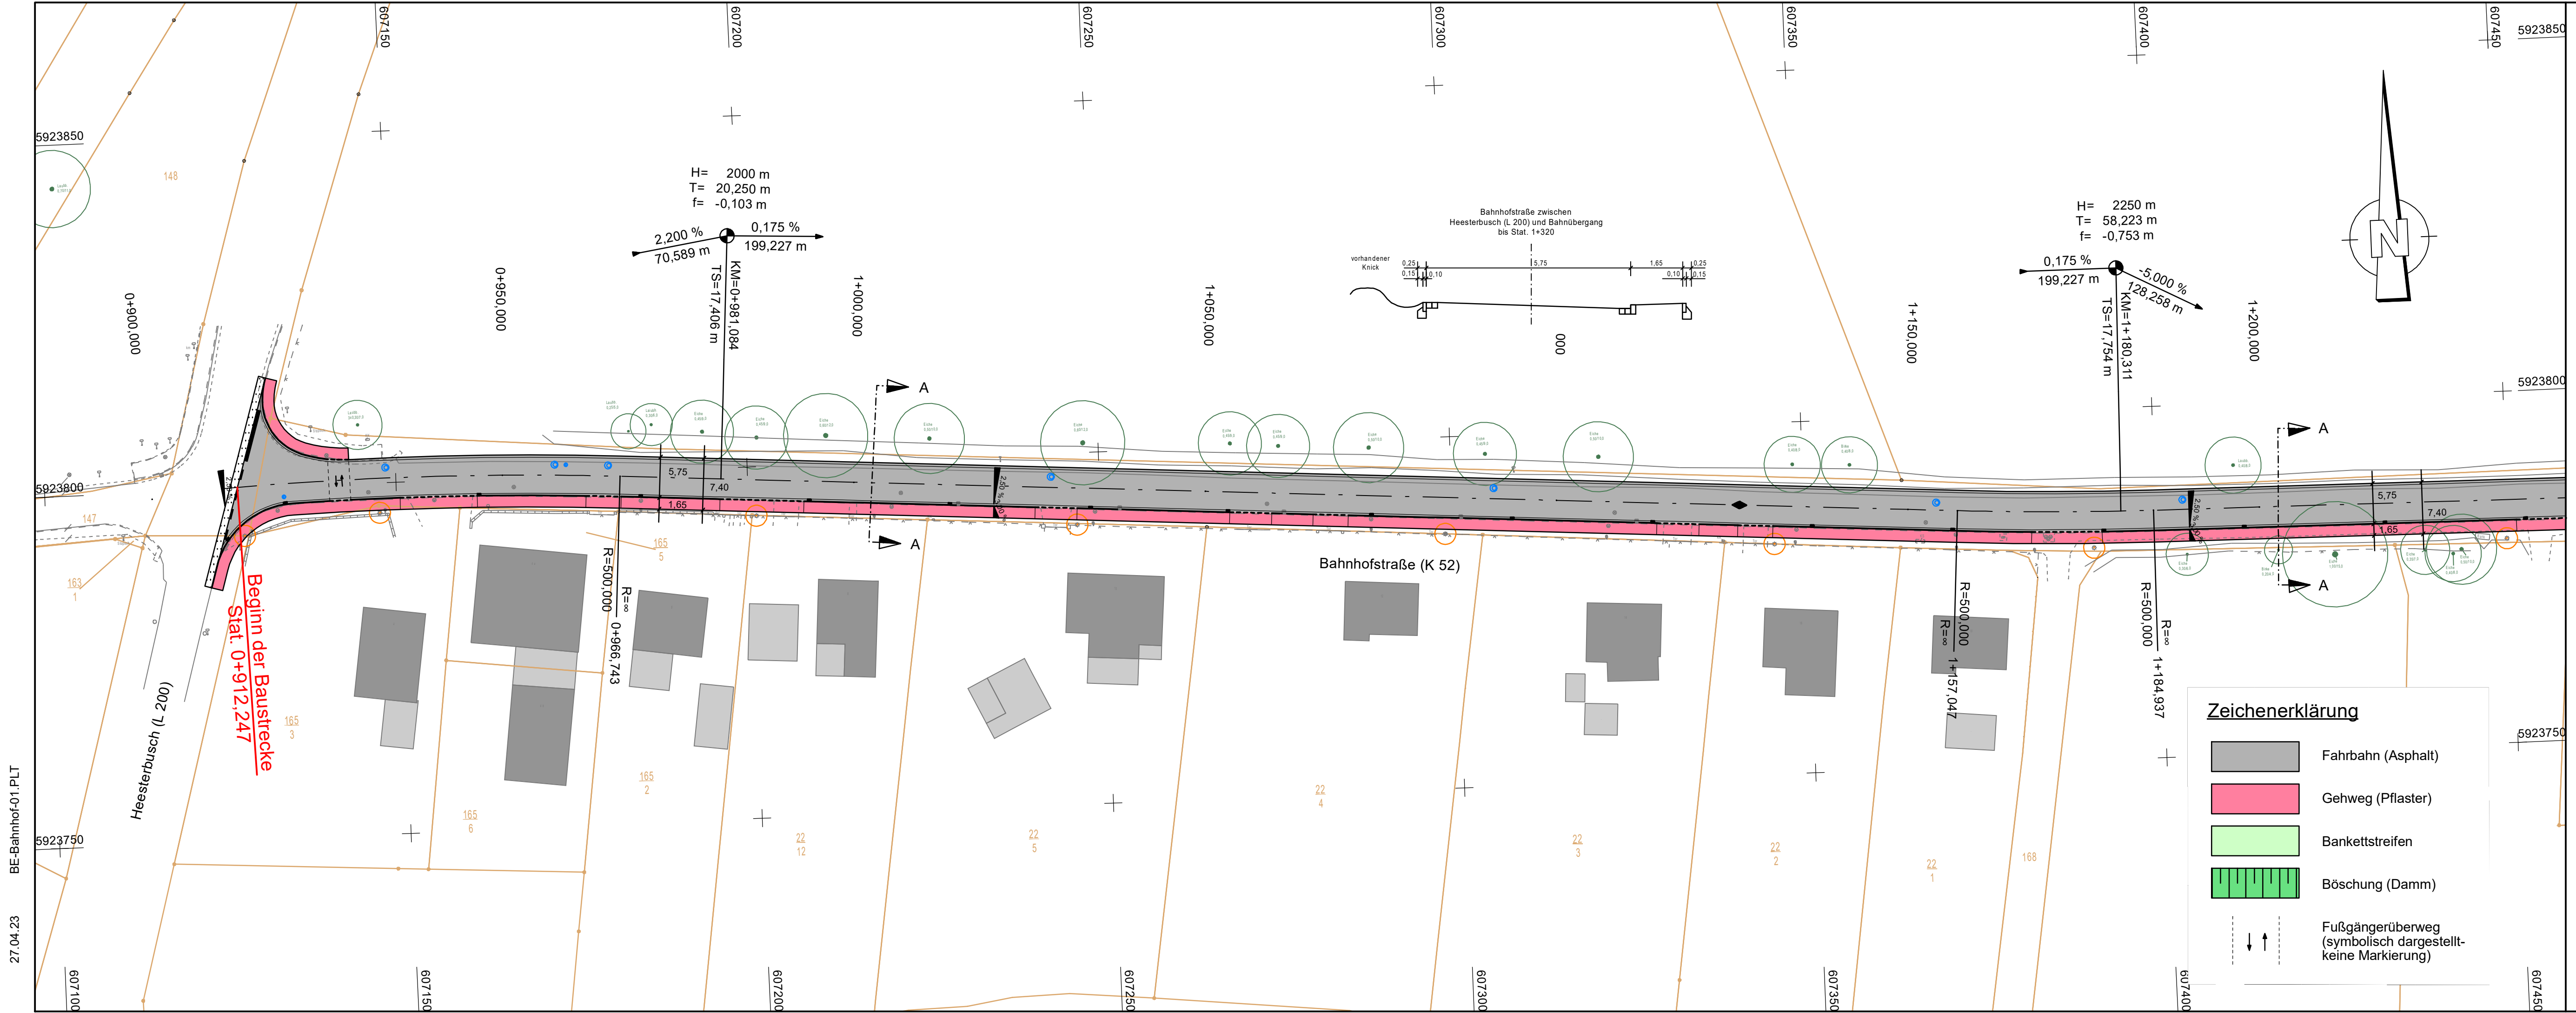

Nr.		Art der Änderung		Datum		Name	
bearbeitet		April 2023		Mohns			
gezeichnet		April 2023		Hauch			
geprüft		April 2023		Mohns			

GSP GOSCH & PRIEWE Ingenieurgesellschaft mbH Beratende Ingenieure (VBI)		23843 Bad Oldesloe Paperburg 4 Tel.: 0 45 31 / 67 07 - 0 Fax: 0 45 31 / 67 07 - 79 E-mail: oldesloe@gsp-ig.de Internet: www.gsp-ig.de		Datum		Name	
bearbeitet		April 2023		Mohns			
gezeichnet		April 2023		Hauch			
geprüft		April 2023		Mohns			

Kreis Herzogtum Lauenburg		Unterlage : 5			
Straße : Bahnhofstr. (K 52)		Betr. km : 1			
Nächster Ort : Ortslage Witzeze		Reg. Nr. :			
bearbeitet		Datum		Name	
gezeichnet					
geprüft					

Grundhafte Instandsetzung der K 52 in der Ortslage Witzeze 1. Bauabschnitt : Bahnhofstraße		Lageplan	
Bau-km :		Maßstab 1 : 500	

Aufgestellt : Kreis Herzogtum Lauenburg		Gesehen : Gemeinde Witzeze	
Ratzeburg, den		Witzeze, den	

Geprüft :		VORENWURF	
------------------	--	------------------	--

Grundplan hergestellt :		Ergänzungen	
Sprick & Wachsmuth Ahrensburg Vermessung Lage: UTM Höhen: DHHN2016		Aufnahme : April 2021 Feldvergleich : Kataster : ALKIS-Daten	
		Die übernommenen ALKIS-Daten dürfen nicht für Detailplanungen verwendet werden.	