


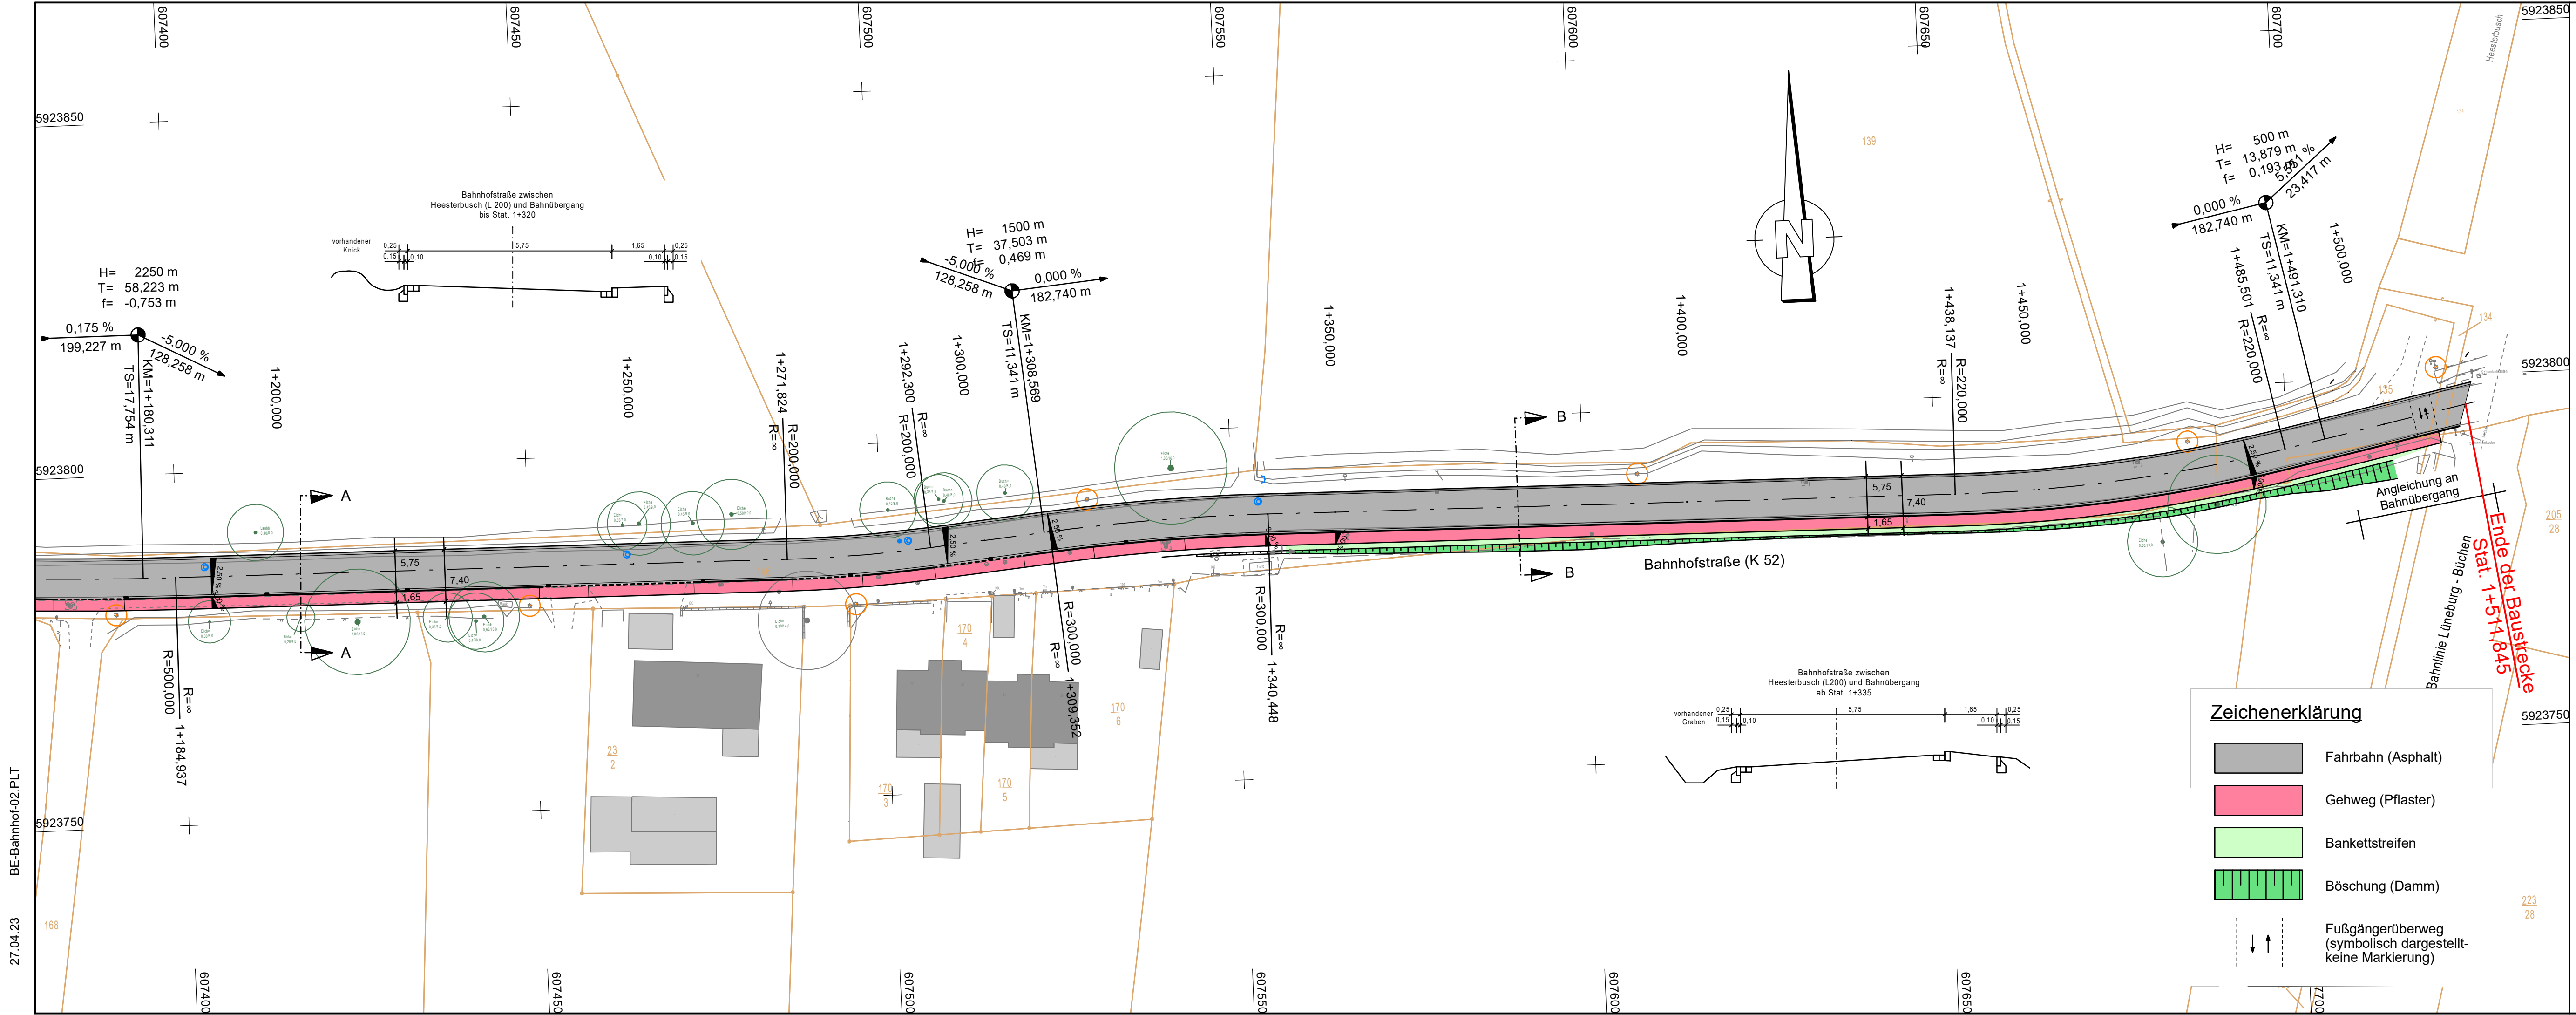

Nr.		Art der Änderung		Datum		Name	
bearbeitet		April 2023		Mohns			
gezeichnet		April 2023		Hauch			
geprüft		April 2023		Mohns			

Kreis Herzogtum Lauenburg		Unterlage : 5			
Straße : Bahnhofstr. (K 52)		Blatt Nr. : 2			
Betr. km :		Reg. Nr. :			
Nächster Ort : Ortslage Witzeze		Datum		Name	

Grundhafte Instandsetzung der K 52 in der Ortslage Witzeze 1. Bauabschnitt : Bahnhofstraße		bearbeitet			
		gezeichnet			
		geprüft			
Lageplan		Maßstab 1 : 500			

Aufgestellt : Kreis Herzogtum Lauenburg		Gesehen : Gemeinde Witzeze	
Ratzeburg, den		Witzeze, den	

Geprüft :		VORENWURF	
-----------	--	-----------	--

Grundplan hergestellt :		Ergänzungen	
Sprick & Wachsmuth Ahrensburg Vermessung Lage: UTM Höhen: DHHN2016		Aufnahme : April 2021 Feldvergleich : Kataster : ALKIS-Daten	
		Die übernommenen ALKIS-Daten dürfen nicht für Detailplanungen verwendet werden.	