



Städtebauliches Entwicklungskonzept für die Bebauung der Gemeinde Gudow, Bebauungsplan Nr. 12 "Schmiedekaten" für das Gebiet südöstlich der Hauptstraße (L 205), nordöstlich der Parkstraße und nördlich der Straße "Am Köpenberg", im Anschluß an die vorhandene Bebauung

Städtebauliches Entwicklungskonzept, Lageplan ohne Maßstab

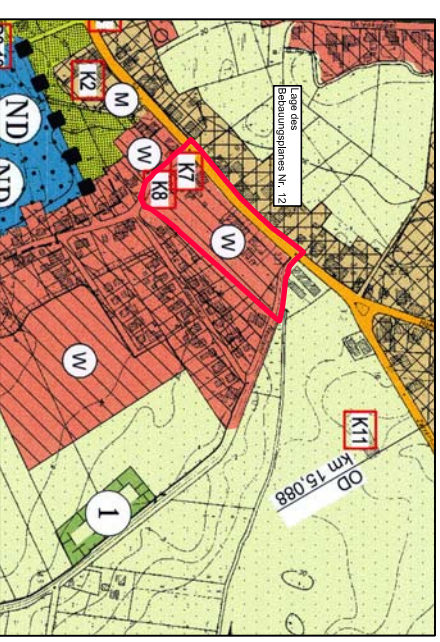

Ausschnitt aus dem Flächennutzungsplan Maßstab 1 : 5000

Übersichtskarte Maßstab 1 : 25000

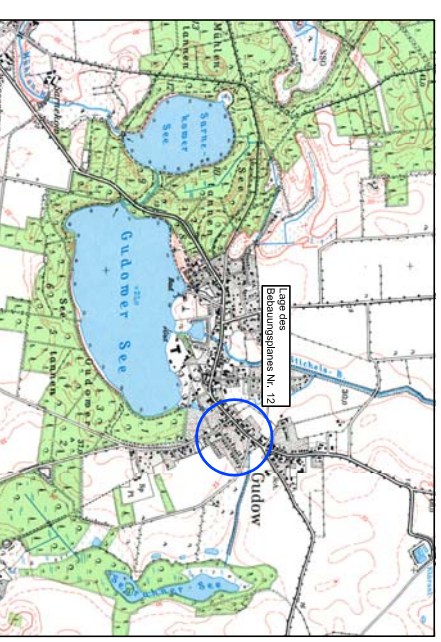

Gemeinde Gudow
Kreis Herzogtum Lauenburg
Bebauungsplan Nr. 12
"Schmiedekaten"

Städtebauliches Entwicklungskonzept