



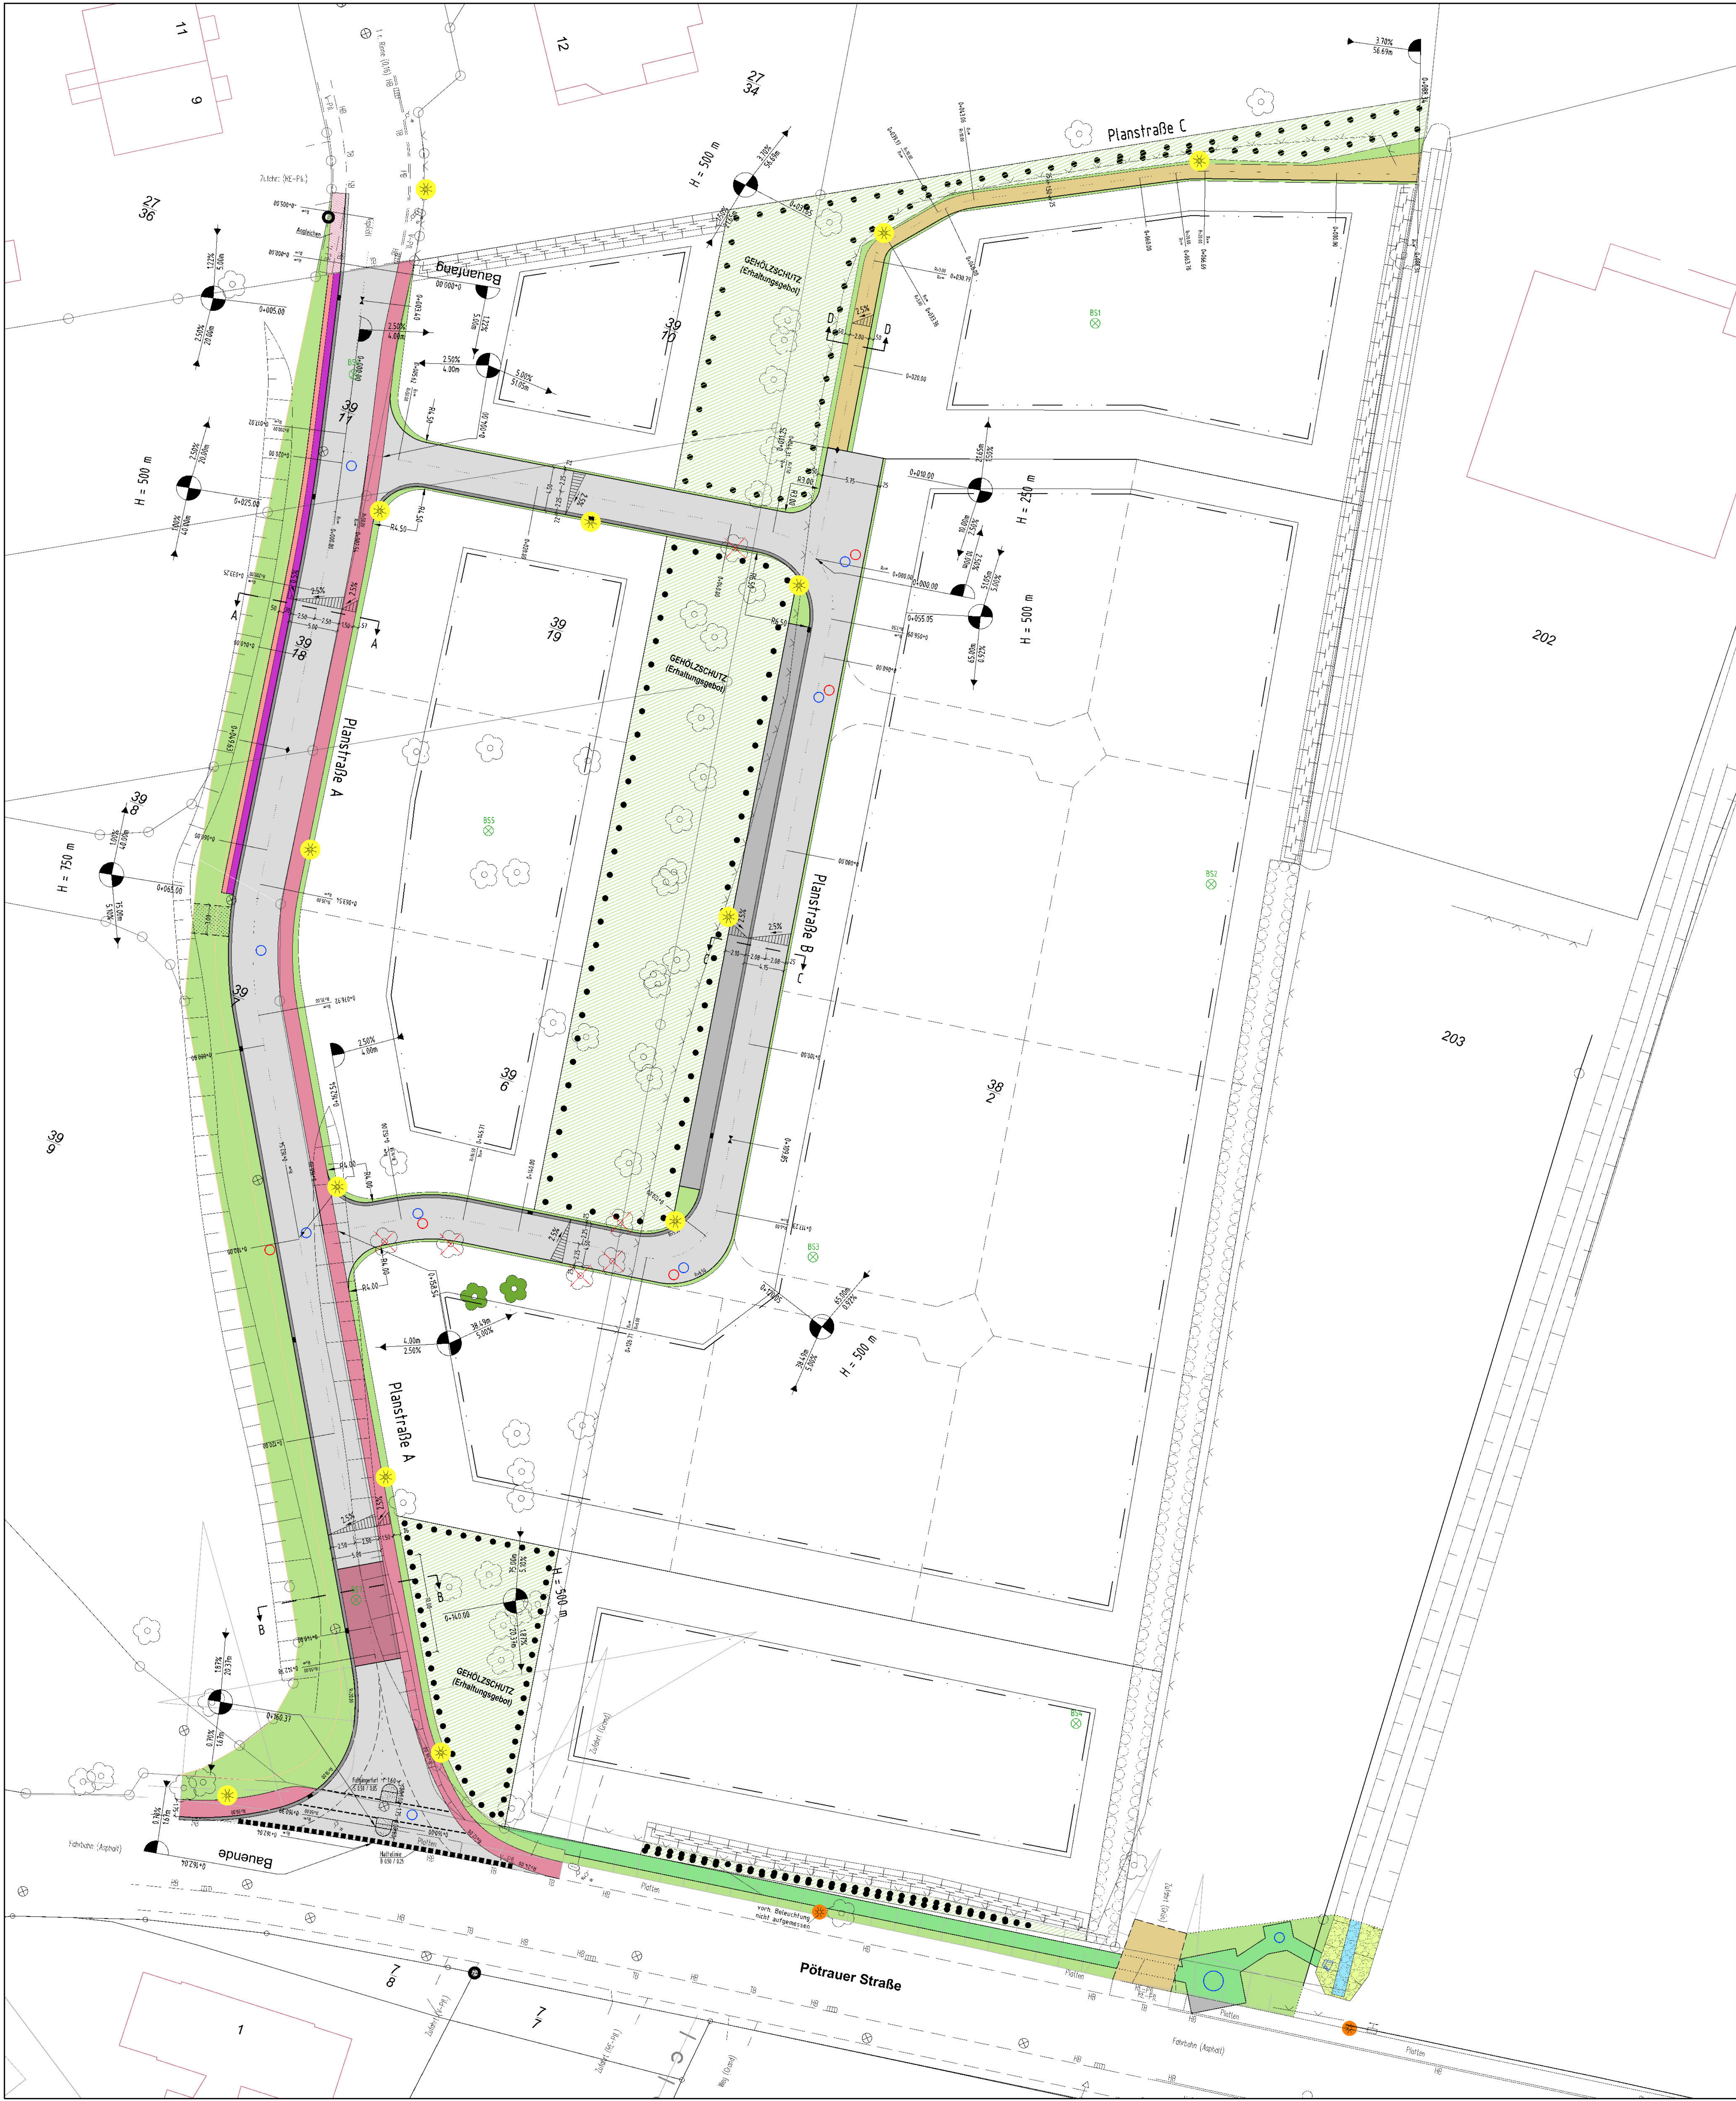

Legende

- vorn. Zaun
- vorn. Schild
- vorn. Schacht
- vorn. Hauskontrollschacht
- vorn. Gasschieber
- vorn. Wasserschieber
- vorn. Hydrant (unterirdisch)
- vorn. Straßenablauf
- vorn. Stromverleikasten
- vorn. Straßenbeleuchtung
- vorn. Baum
- vorn. Baum entfällt
- vorn. Baum muss erhalten werden
- gepl. Schächte (SW/RW)
- gepl. Zu- oder Ablauf
- Asphalt (Fahrbahn)
- Aufpflasterung granit-rot (Fahrbahn)
- Betonrechteckpflaster anthrazit (Parken)
- Betonrechteckpflaster rot (Gehweg)
- Betonrechteckpflaster grau (Rinne)
- wassergebundene Deckschicht
- Grünfläche
- Grünfläche (Kanalbereich)
- Platten (Randstreifen)
- Gabione
- Schotterrasen (Zufahrt)
- Gehölzschutz (Erhaltungsgebot)
- Gehweg & Rinne angieichen
- gepl. Quergefälle
- Hochpunkt
- Tiefpunkt
- gepl. Straßenablauf
- gepl. Lampenstandort
- vorn. Lampenstandort
- gepl. Graben mit Steinschüttung
- Bohrpunkte
- Geltungsbereichsgrenze

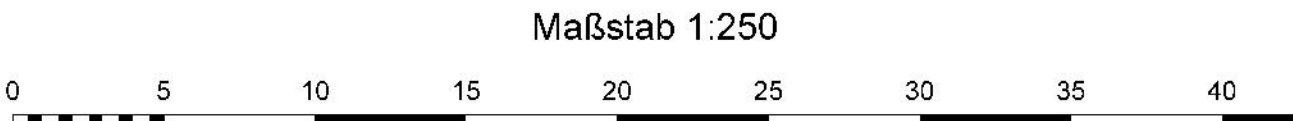

Index	Art der Änderung	Datum	Name

Grossers Allee 24
25767 Abersdorf
Tel. 0 48 35 - 97 77 0
Fax 0 48 35 - 97 77 22
Mail:
info@sass-und-kollegen.de
www.sass-und-kollegen.de

**Ingenieurgesellschaft
Sass & Kollegen**

Verkehrswesen · Abwassertechnik · Stadtplanung · Landschaftsplanung

BvN. Nr.: 15057	Bauherr: Gemeinde Büchen
Zeichnungs-nr.: 15057-2-3/JaLo BUECH-EOD.dwg	Bauvorhaben: Erschließung Bebauungsplan Nr. 50
Platdatei / PDF: *.pl *.pdf	Darstellung: Lageplan Straßenbau
Zeich.-Nr.: Anl. 7 Entwurf	bearbeitet: M. Krenzler gezeichnet: J. Loske-Thiele geprüft: Datum: 06.02.2017 Datum: 06.02.2017 Datum:
Maßstab: 1:250	