


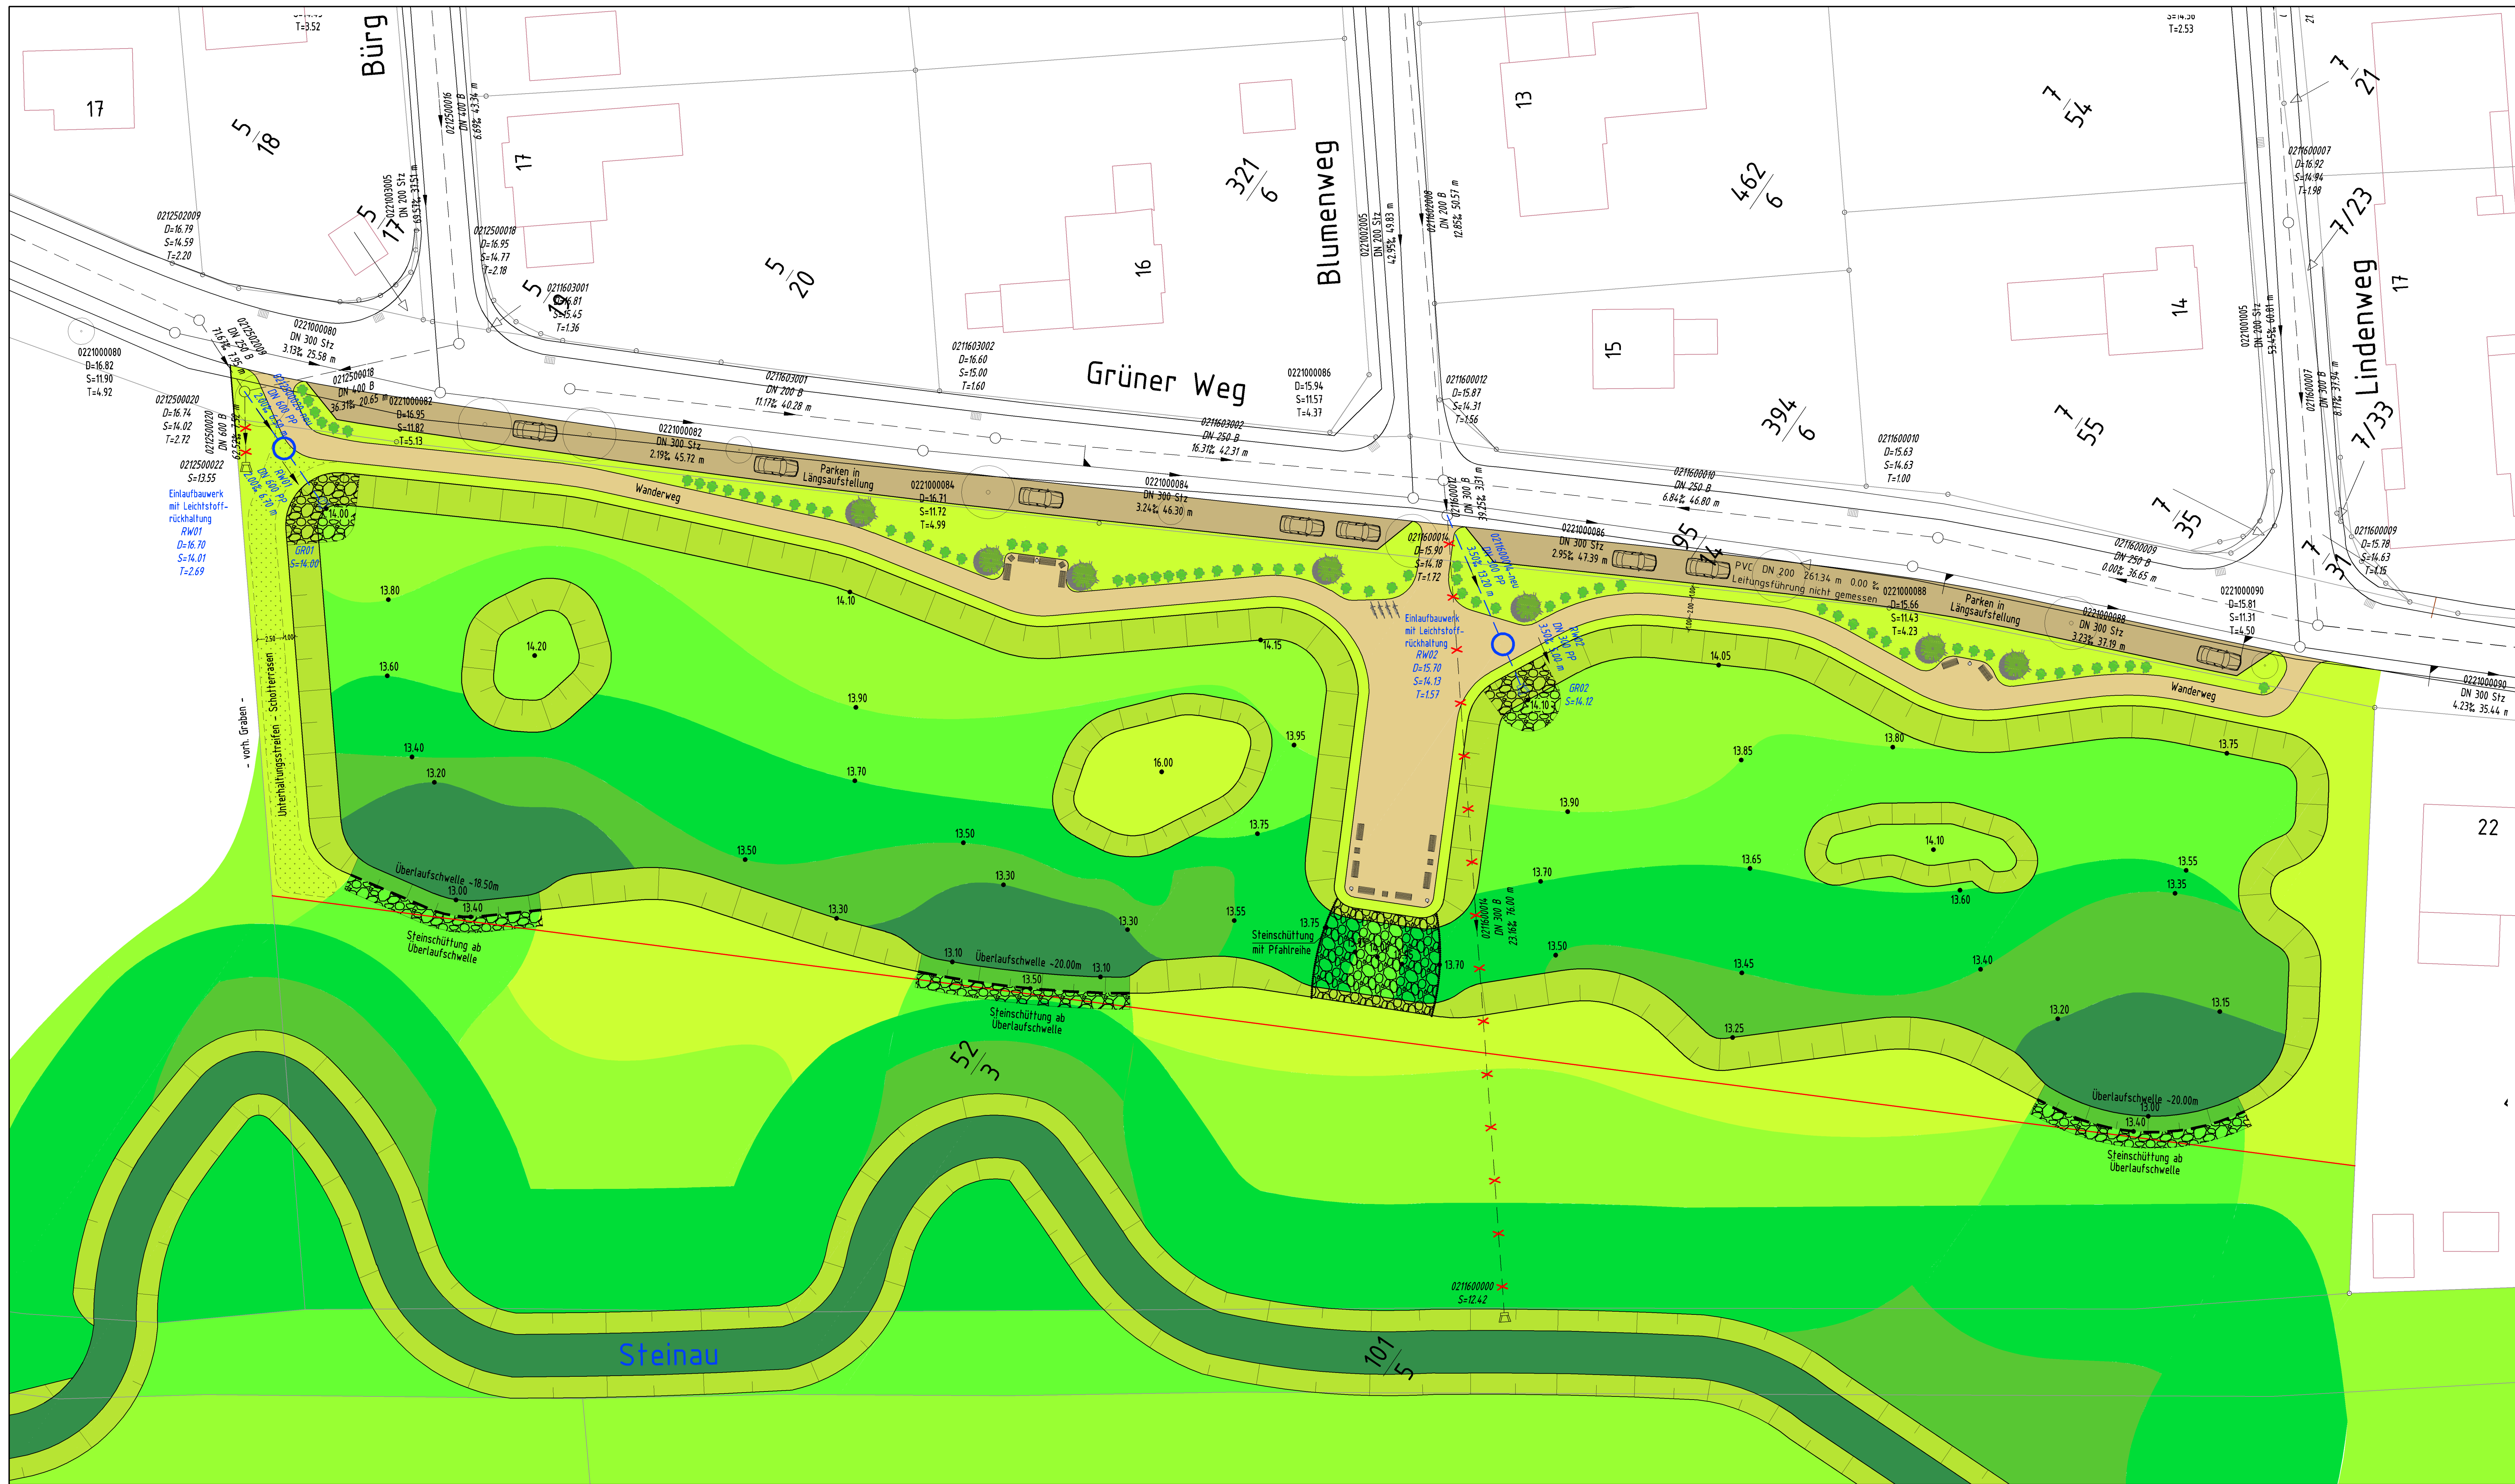

Legende

- vorh. Baum
- vorh. Schmutzwasserkanal
- vorh. Regenwasserkanal
- entfallender Regenwasserkanal
- wassergebundene Deckschicht (Parkfläche)
- wassergebundene Deckschicht (Wanderweg)
- Schotterrasen (Unterhaltungstreifen)
- Grünfläche
- Böschungen
- Steinschüttung
- Farbliche Höhendarstellung (Je dunkler - desto tiefer)
- angenommene Polder-Sohl-Höhen
- gepl. Baum
- gepl. Busch
- gepl. Bank
- gepl. Hocker
- gepl. Mülleimer
- gepl. RW-Schächte (DN 200)
- gepl. Regenwasserkanal
- Schachtbeschriftung
08002101
D=13.55
S=12.53
T=1.02
- Haltungsbeschriftung
08002101
DN 250 B
1.7 % 58.1 m
- Sohlhöhe
- Abzweig oben / unten
- Abzweig links
- Abzweig rechts
- Abzweig verschlossen
- Stützen oben / unten
- Stützen links
- Stützen rechts
- Zu- oder Ablauf

Maßstab 1:250

0	5	10	15	20	25	30	35	40
---	---	----	----	----	----	----	----	----

Index	Art der Änderung	Datum	Name

Grossers Allee 24
25767 Albersdorf
Tel. 0 48 35 - 97 77 0
Fax 0 48 35 - 97 77 22
Mail:
info@sass-und-kollegen.de
www.sass-und-kollegen.de

Ingenieurgesellschaft
Sass & Kollegen

Verkehrswesen · Abwassertechnik · Stadtplanung · Landschaftsplanung

Bvh. Nr.: 17043	Bauherr: Gemeinde Büchen								
Zeichnungs-nr.: 17043-2-1JaLo LP Planung-ak.dwg	Bauvorhaben: Umsetzung der WRRL an der Steinau „Grüner Weg“								
Plotdatei / PDF: *.plt *.pdf	Darstellung: Lageplan Entwässerung								
Zeich.-Nr.: Anl. - Gesprächsgrundlage	<table><tr><td>bearbeitet: J. Urbat</td><td>Datum: 26.04.2017</td><td rowspan="2">Maßstab: 1:250</td></tr><tr><td>gezeichnet: J. Loske-Thiele</td><td>Datum: 26.04.2017</td></tr><tr><td>geprüft:</td><td>Datum:</td><td></td></tr></table>	bearbeitet: J. Urbat	Datum: 26.04.2017	Maßstab: 1:250	gezeichnet: J. Loske-Thiele	Datum: 26.04.2017	geprüft:	Datum:	
bearbeitet: J. Urbat	Datum: 26.04.2017	Maßstab: 1:250							
gezeichnet: J. Loske-Thiele	Datum: 26.04.2017								
geprüft:	Datum:								