




- Legende**
- vorh. Baum
 - vorh. Schmutzwasserkanal
 - vorh. Regenwasserkanal
 - entfallender Regenwasserkanal
 - wassergebundene Deckschicht (Parkfläche)
 - wassergebundene Deckschicht (Zufahrt)
 - Böschungen
 - gepl. RW-Schächte (DN 2000)
 - gepl. Regenwasserkanal
 - gepl. Zu- oder Ablauf

- Schachtbeschriftung**
- 08002101
D=15.55
S=12.53
T=1.02
- Haltungsbeschriftung**
- 08002101
DN 250 B
1.7 % 58.1 m
- Schachtbezeichnung**
Schachtdeckelhöhe ü. NN
Schachtschichttiefe
- Haltungsbezeichnung**
Haltungsbezeichnung
Nennweite in mm und Material
Gefälle und Haltungsstärke
- gepl. Baum
gepl. Baum
- Schichttiefe**
Sohlhöhe
Abzweig oben / unten
Abzweig links
Abzweig rechts
Abzweig verschlossen
Stützen oben / unten
Stützen links
Stützen rechts
vorh. Zu- oder Ablauf

Maßstab 1:250

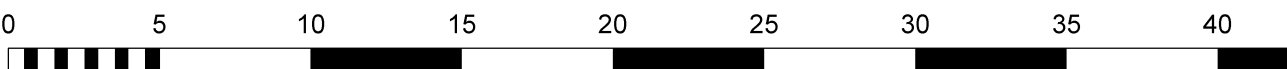

Index	Art der Änderung	Datum	Name

Grossers Allee 24
25767 Albersdorf
Tel. 0 48 35 - 97 77 0
Fax 0 48 35 - 97 77 22
Mail: info@sass-und-kollegen.de
www.sass-und-kollegen.de

Ingenieurgesellschaft
Sass & Kollegen

Verkehrswesen · Abwassertechnik · Stadtplanung · Landschaftsplanung

BvH. Nr.: 17043
Bauherr: Gemeinde Büchen
Bauvorhaben: Umsetzung der WRRL an der Steinau „Grüner Weg“
Darstellung: Lageplan Entwässerung

Zeich.-Nr.: Anl. - Vorentwurf
bearbeitet: J. Uibat
gezeichnet: Loske-Thiele / Poi
geprüft: Datum: 14.09.2017
Datum: 14.09.2017
Datum: 14.09.2017
Maßstab: 1:250