


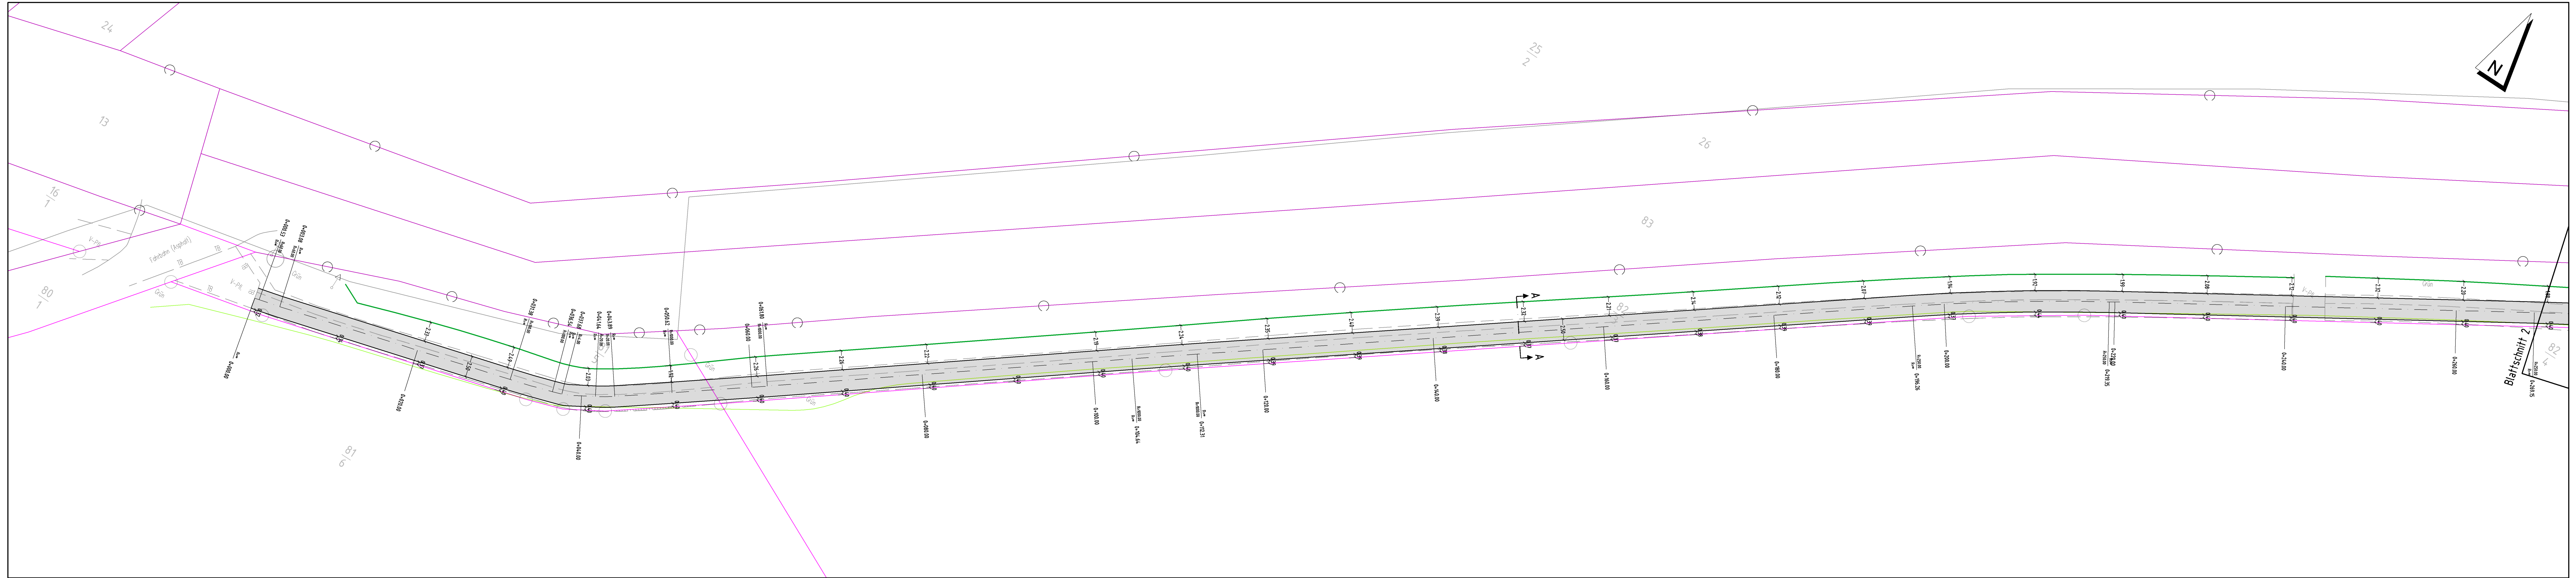

Legende

vorh. Mauer

vorh. Zaun

vorh. Hecke

vorh. Knick

vorh. Ackergrenze

vorh. Topographie

vorh. Flurstücksgrenze

gepl. Radweg

gepl. Asphaltbefestigung (Radweg)

Plangrundlage

Dem Lage- und Bestandsplan ist die aktuelle "Automatisierte Liegenschaftskarte (ALK)" hinterlegt. Die Genauigkeit richtet sich nach der jeweiligen Erstherstellungsgrundlage. (z.B. Vermessung oder Digitalisierung)
Koordinatensystem: ETRS89

Bestandsaufmaß:

vom 23.09.2019 durch das Vermessungsbüro Uwe Kock, 25704 Epenwörden



Index	Art der Änderung	Datum	Name

SASS&KOLLEGEN

Ingenieurgemeinschaft

Grossers Allee 24
25767 Albersdorf

Tel. 0 48 35 - 97 77 0
Fax 0 48 35 - 97 77 22

info@sass-und-kollegen.de
www.sass-und-kollegen.de

Bvh. Nr.:
19053

Bauherr:
Gemeinde Büchen

Zeichnungsnr.:
19053-2-3/LeMu
BUECH115.dwg

Bauvorhaben:
Bau eines Rad- und Reiterweges an der L205
Büchen-Pötrau und Schulendorf

PDF:
*.pdf

Darstellung:
Lageplan Straßenbau

Zeich.-Nr.:
Anl. 7, Bl. 1/3
Entwurf

bearbeitet: R. Heilmann
gezeichnet: C. Jacobs
geprüft:

Datum: 06.05.2020
Datum: 06.05.2020
Datum:

Maßstab:
1:250