


Schleppkurvenprüfung  
Schlesienweg/ Am Steinental  
Sattelzug

TOP 7 Anlage 2

**Legende**

-  Schleppkurve Sattelzug
-  vorh. Straßenrand im Kurvenbereich
-  Grundstücksgrenze

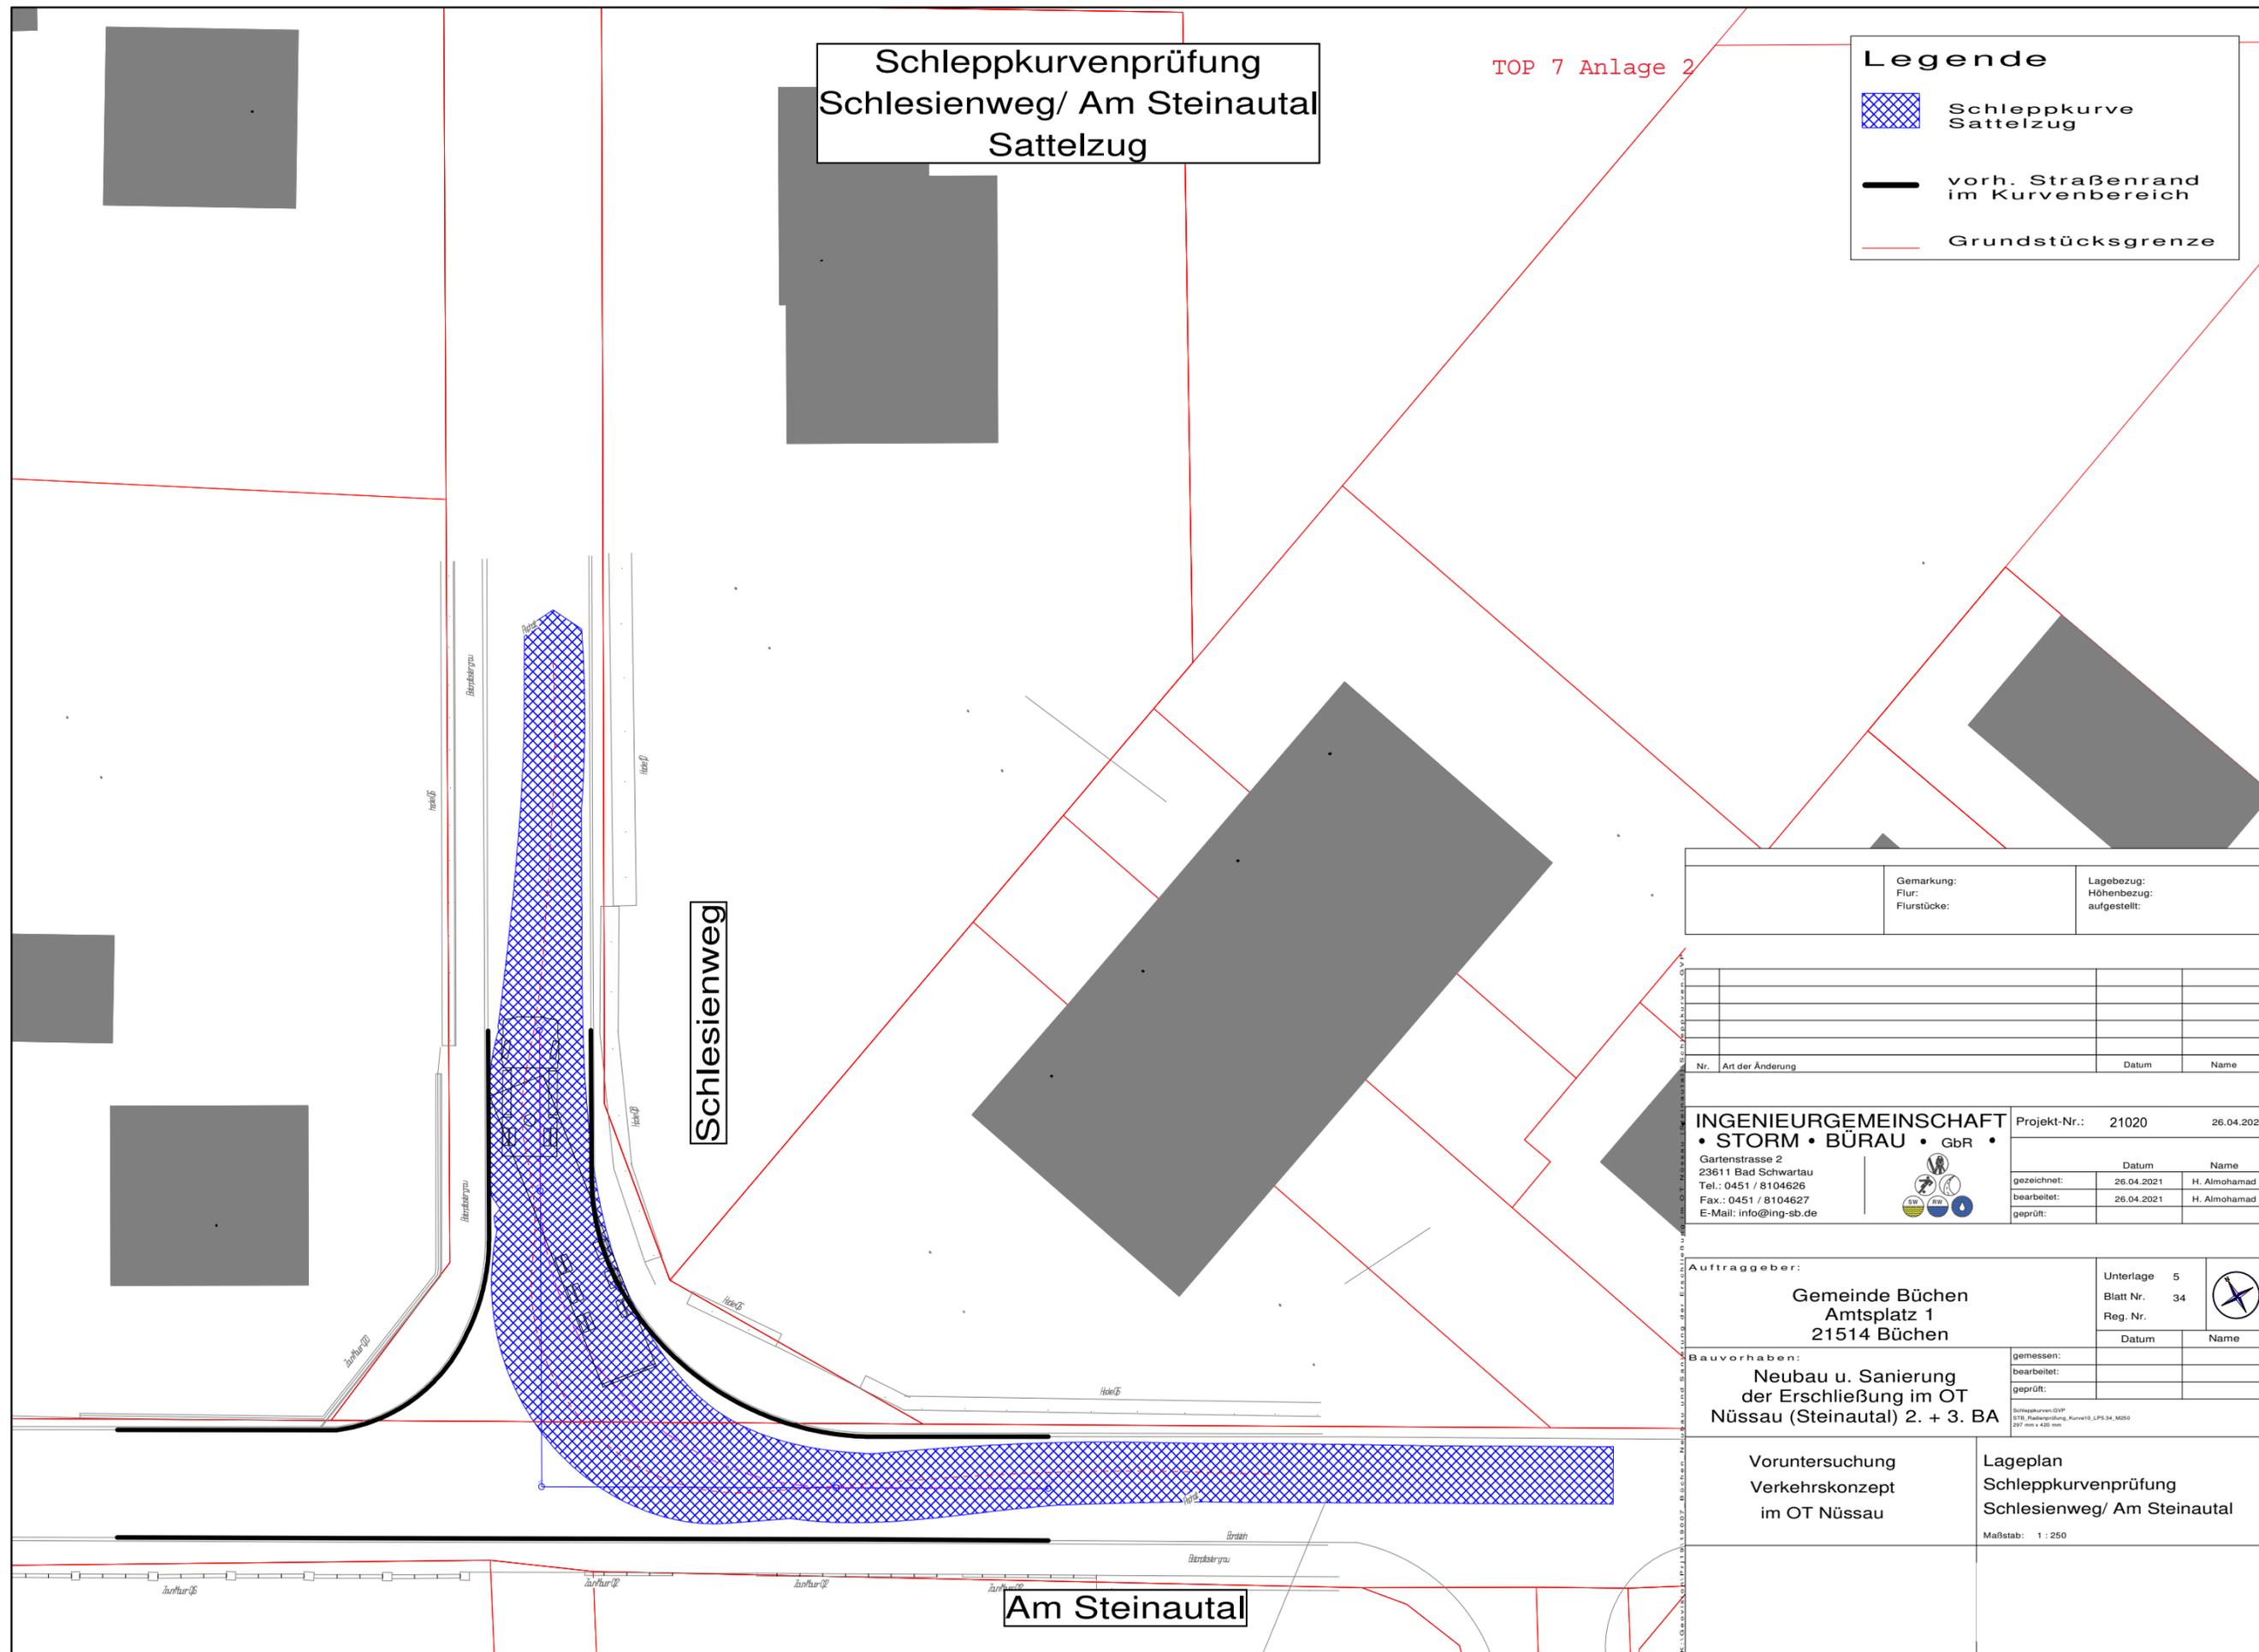

Gemarkung: Flur: Flurstücke:	Lagebezug: Höhenbezug: aufgestellt:
------------------------------------	---

Nr.	Art der Änderung	Datum	Name

**INGENIEURGEMEINSCHAFT  
• STORM • BÜRO • GbR •**

Gartenstrasse 2  
23611 Bad Schwarlau  
Tel.: 0451 / 8104626  
Fax.: 0451 / 8104627  
E-Mail: info@ing-sb.de

Projekt-Nr.: 21020      26.04.2021

Datum	Name
gezeichnet: 26.04.2021	H. Almohamad
bearbeitet: 26.04.2021	H. Almohamad
geprüft:	

**Auftraggeber:**

**Gemeinde Büchen  
Amtsplatz 1  
21514 Büchen**

Unterlage 5  
Blatt Nr. 34  
Reg. Nr.      Datum      Name

**Bauvorhaben:**

**Neubau u. Sanierung  
der Erschließung im OT  
Nüssau (Steinental) 2. + 3. BA**

gemessen:	
bearbeitet:	
geprüft:	

Schleppkurven-GVP  
©19: Maßstab: 1:250, 297 mm x 420 mm

Voruntersuchung Verkehrskonzept im OT Nüssau	Lageplan Schleppkurvenprüfung Schlesienweg/ Am Steinental Maßstab: 1 : 250
--	---

Am Steinental