

Schleppkurvenprüfung
Schlesienweg/ Nüssauer Weg
3-achsiger Müllfahrzeug


TOP 7 Anlage 3

Legende

 Schleppkurve
Sattelzug

 vorh. Straßenrand
im Kurvenbereich

 Grundstücksgrenze

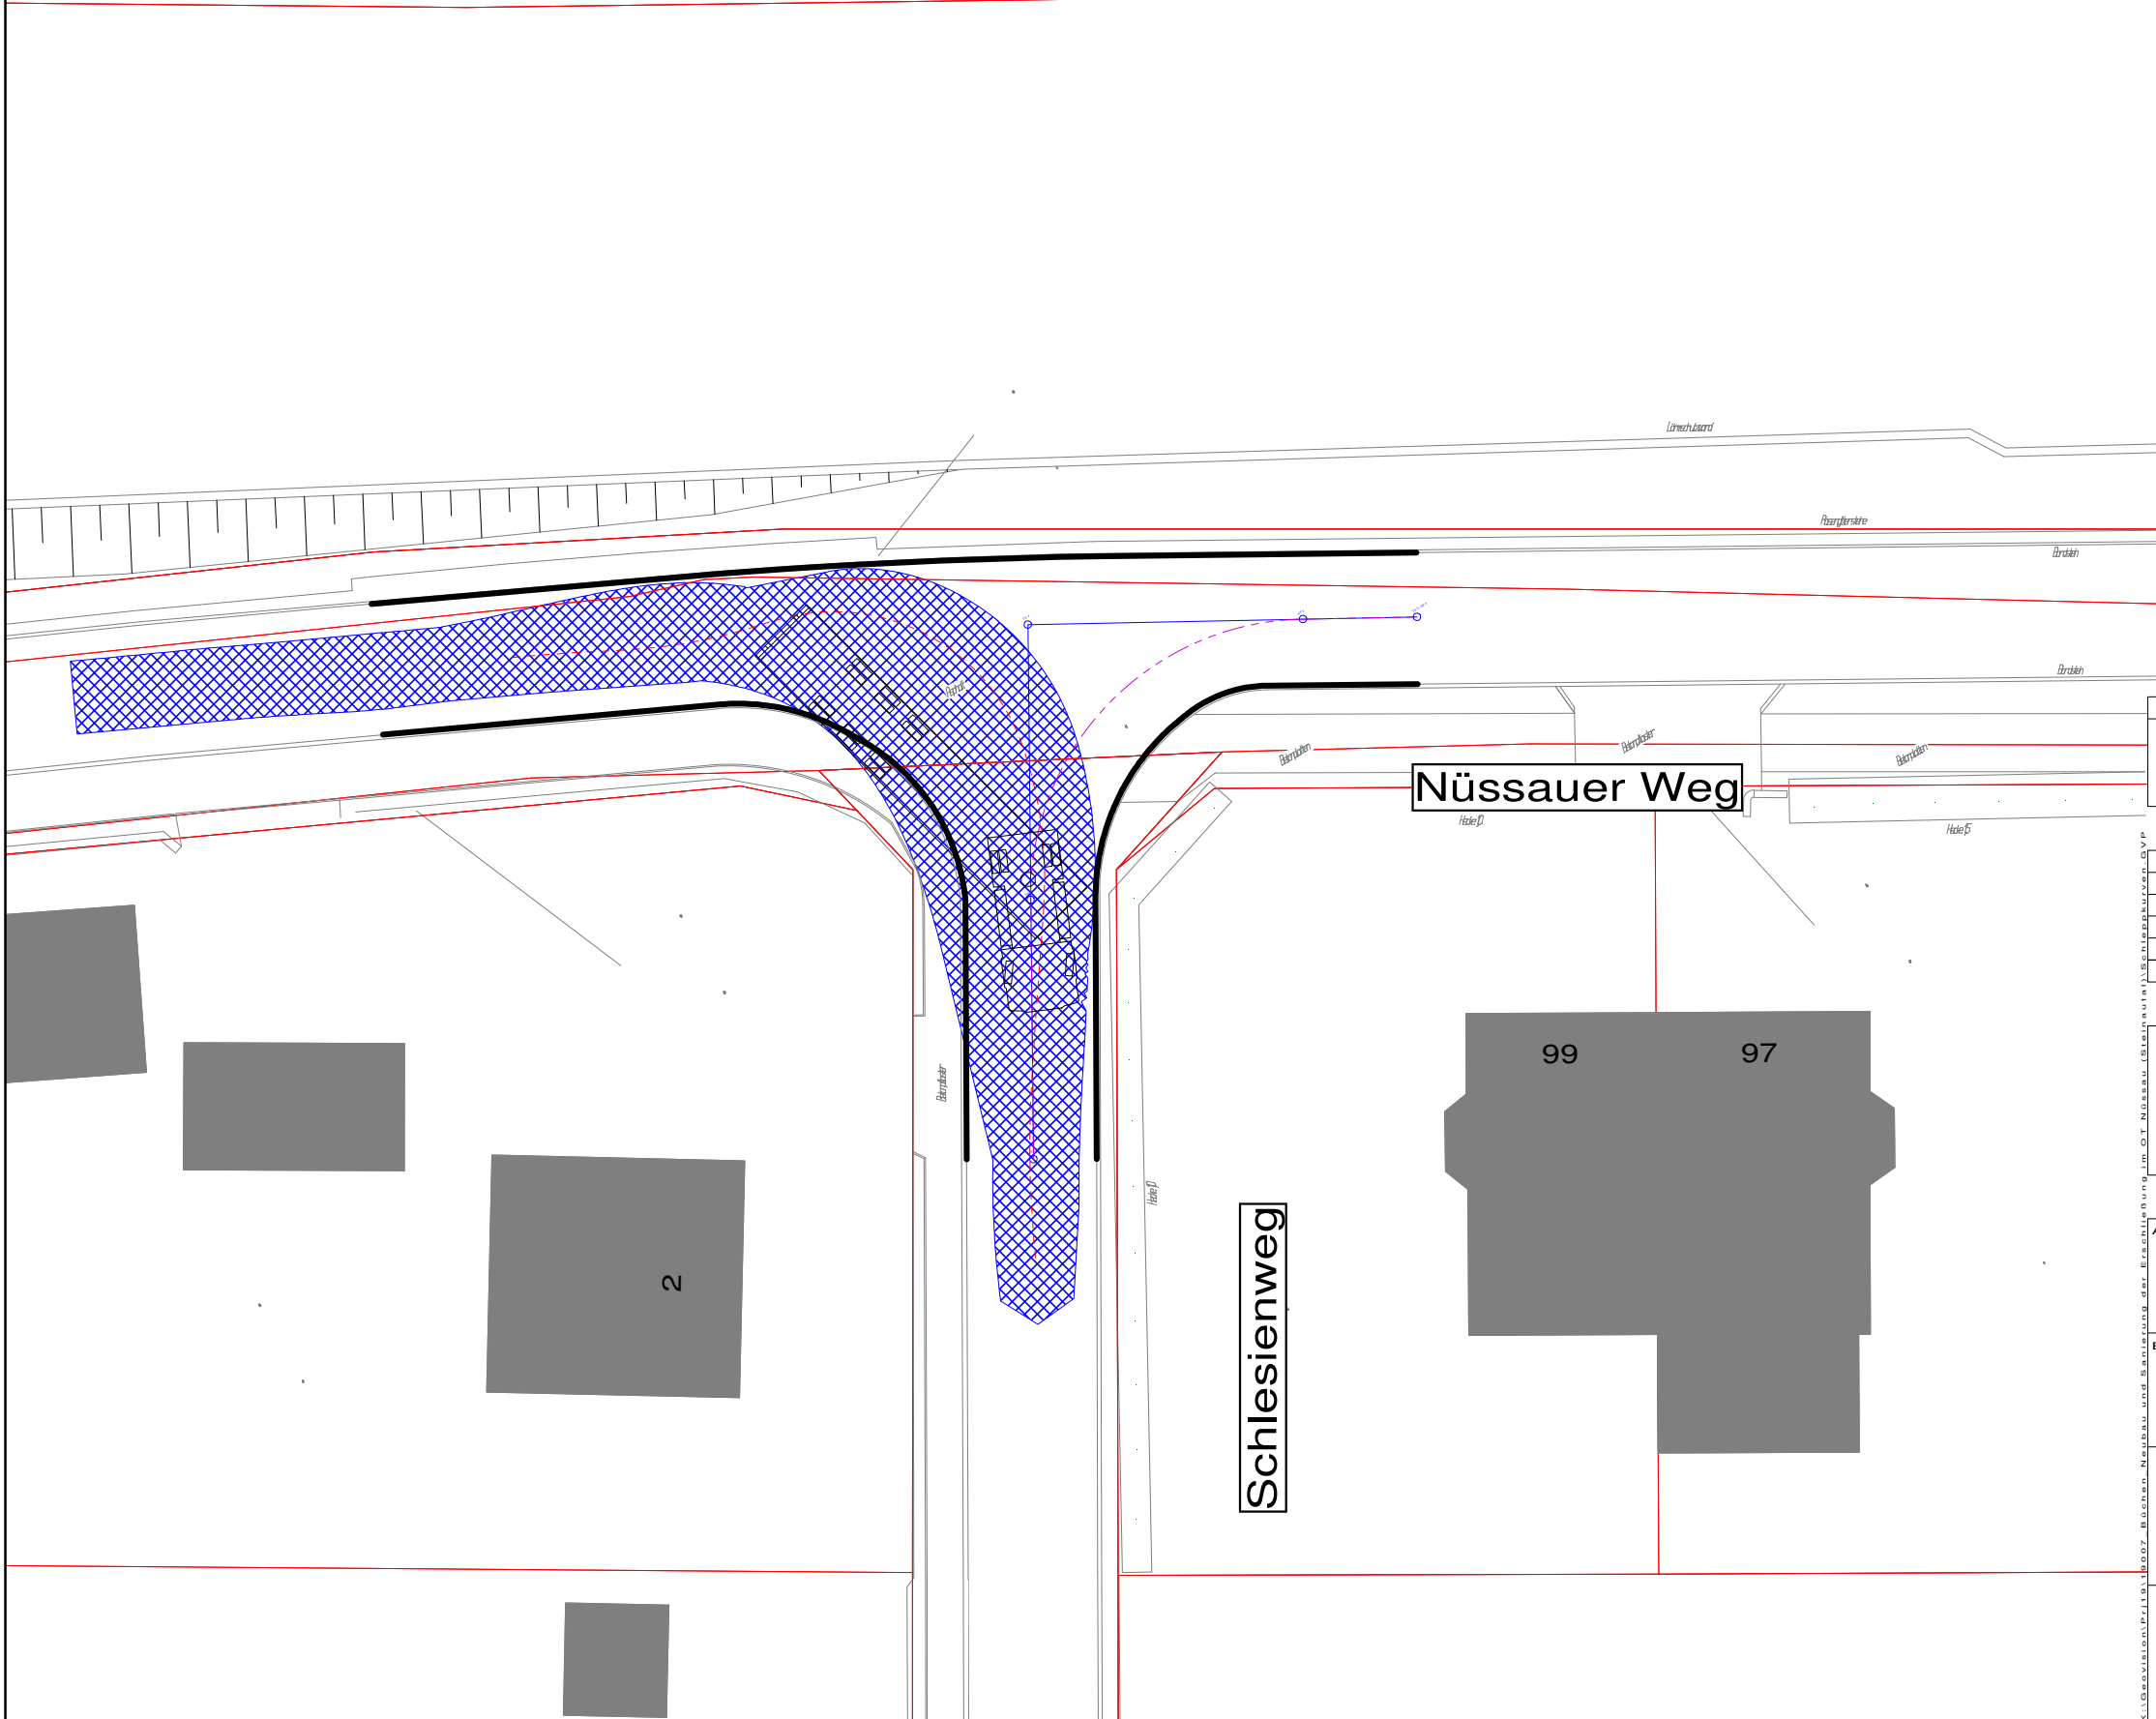

Gemarkung: Flur: Flurstücke:		Lagebezug: Höhenbezug: aufgestellt:	
Nr.		Art der Änderung	
Datum		Name	
INGENIEURGEMEINSCHAFT • STORM • BÜRAU • GbR •			
Gartensstrasse 2 23611 Bad Schwartau Tel.: 0451 / 8104626 Fax.: 0451 / 8104627 E-Mail: info@ing-sb.de			
Projekt-Nr.: 21020		26.04.2021	
gezeichnet:		Datum	
26.04.2021		Name	
bearbeitet:		26.04.2021	
geprüft:		26.04.2021	
H. Almohamad		H. Almohamad	
Auftraggeber:			
Gemeinde Büchen Amtsplatz 1 21514 Büchen		Unterlage 5 Blatt Nr. 35 Reg. Nr.	
Datum		Name	
Bauvorhaben:		gemessen:	
Neubau u. Sanierung der Erschließung im OT Nüssau (Steinautal) 2. + 3. BA		bearbeitet:	
geprüft:		geprüft:	
Voruntersuchung Verkehrskonzept im OT Nüssau		Lageplan Schleppkurvenprüfung Schlesienweg/ Nüssauer Weg	
Maßstab: 1 : 250			