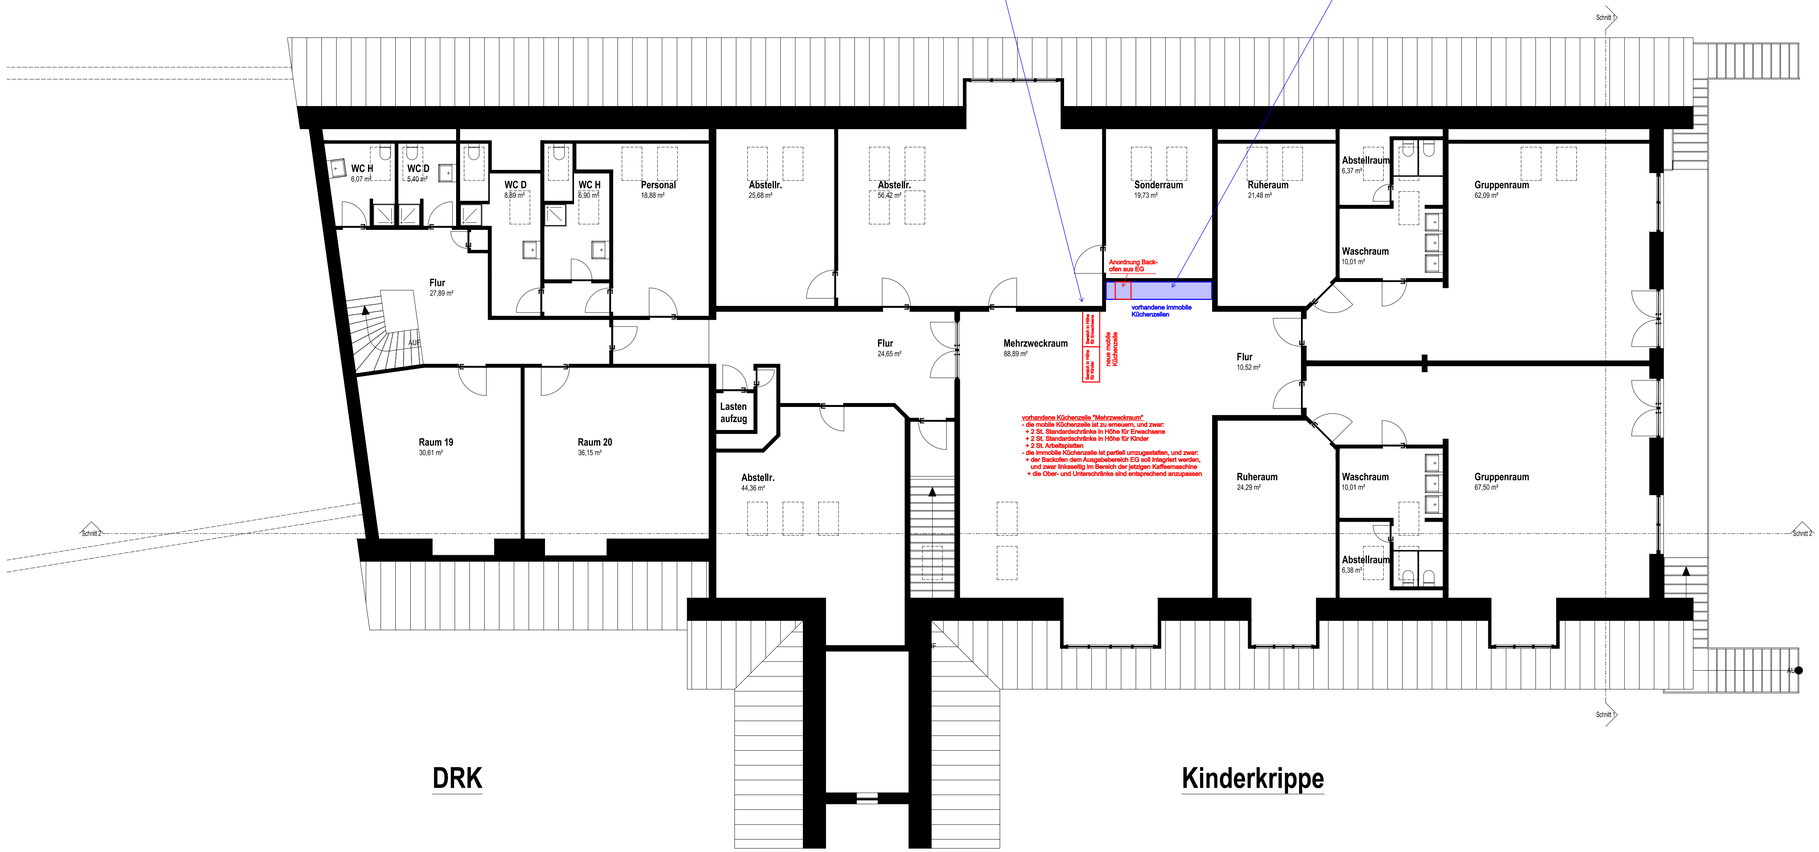

ACHTUNG! Alle Maße sind vor Baubeginn zu prüfen. Unstimmigkeiten sind vor Arbeitsbeginn oder Materialbestellung mit dem Bauleiter und Planer abzuklären.

ARCHITEKTENPLAN: 22-277 EV-KITA Villa Kunterbund - Grundriss - OKFFB OG

INDEX	Datum	gezeichnet	Änderung	Veranlasser
E				
D				
C				
B				
A				

kpi & PARTNER

Kempka Pöhls Ingenieure & Partner mbB

Jens Kempka
Staatl. gepr. Techniker
Rostocker Str. 17
18209 Bad Doberan
Tel. 038203 – 85 21 70
J.Kempka@kpi-p.de

Michael Kempka
Dipl.-Ingenieur
Lohe 17
22926 Ahrensburg
Tel. 04102 – 679 38 80
M.Kempka@kpi-p.de

Heiko Pöhls
Dipl.-Ingenieur (FH)
Joachim-Jungius-Str. 9
18059 Rostock
Tel. 0381 – 45 83 5 86
H.Poehls@kpi-p.de

Bauvorhaben: Neubau einer Kühlzelle in der Villa Kunterbunt
Möllner Landstraße 4, 21514 Büchen

Bauherr: Amt Büchen
Amtsplatz 1, 21514 Büchen

Architekt: Golinski architektur
Petra Golinski
Am Sportplatz 3, 23881 Breitenfelde

Planungsphase: Vorentwurf

Planinhalt: Grundriss 1. Obergeschoss
Gewerke: TGA

geplant/Datum:	22.02.2023	Projekt-Nr.:	2215
gezeichn./Datum:		Dateiname:	03-TGA-G-02--_OG
Maßstab:	Maßstab: 1:100	Zeichnungs-Nr.:	03-TGA-G-02--

Copyright: Der Inhalt der Pläne ist als Ganzes und in seinen Teilen in konzeptioneller, funktionaler, konstruktiver und gestalterischen Hinsicht geistiges Eigentum von Kempka Pöhls Ingenieure & Partner mbB und urheberrechtlich geschützt. Weitergabe und Vervielfältigung nur mit schriftlicher Zustimmung der Verfasser !