



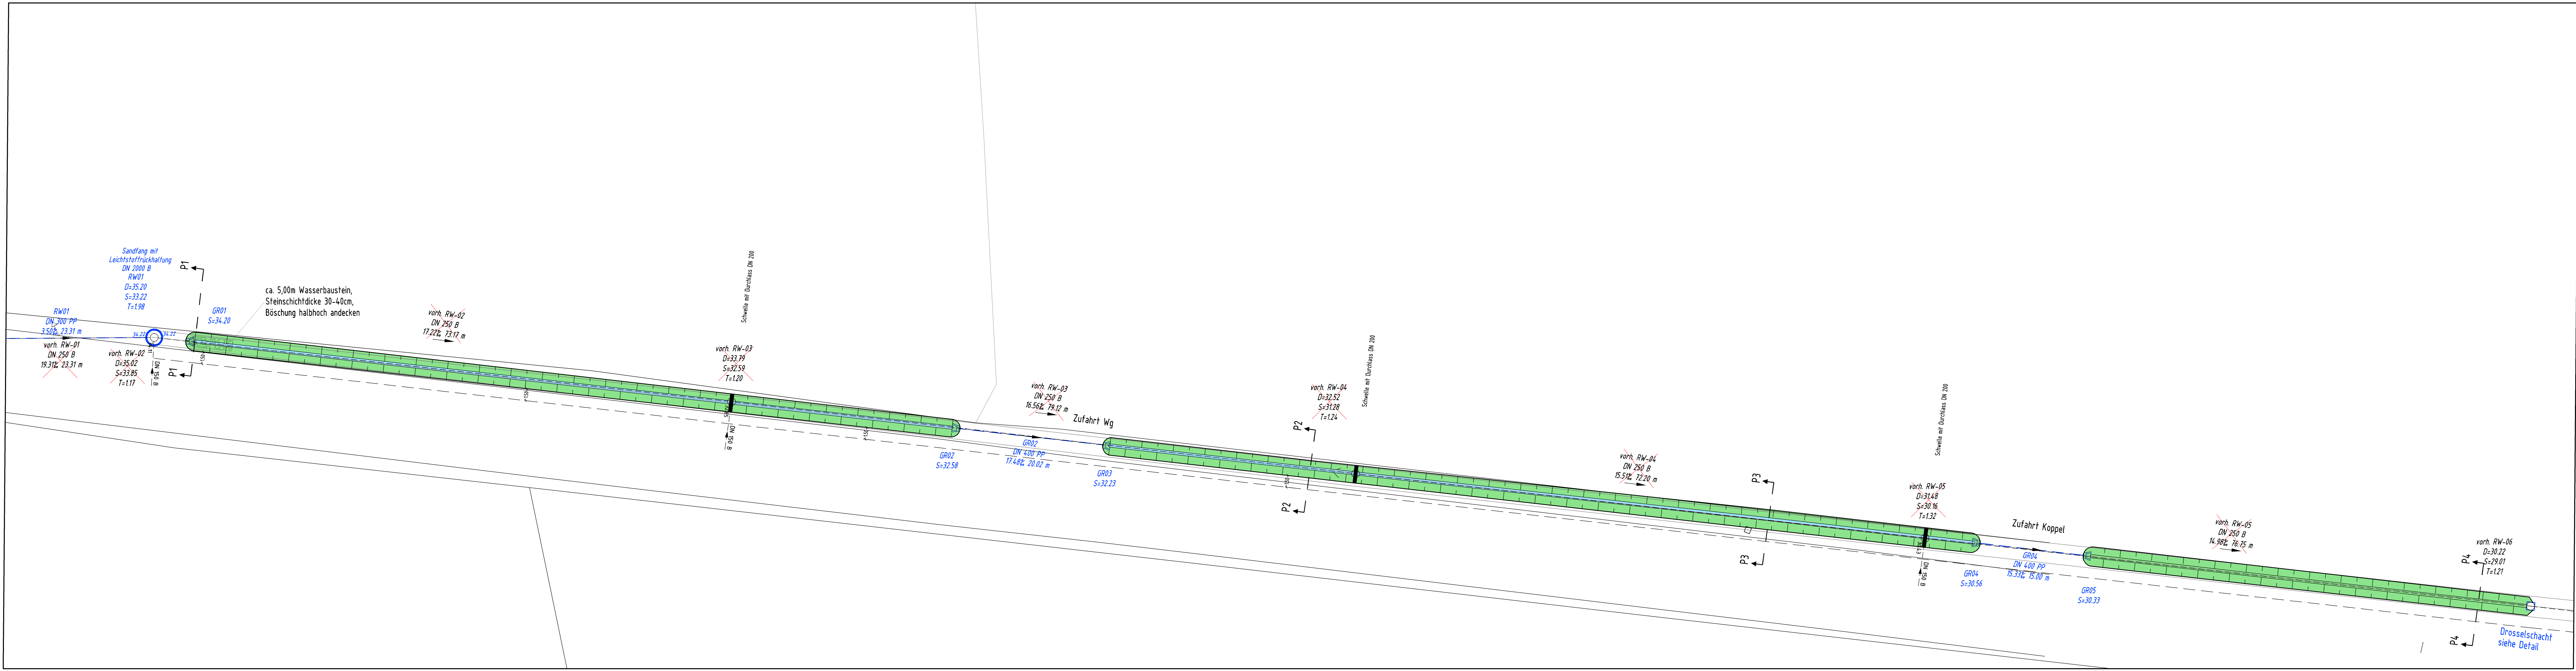

Plangrundlage

Architekt und Planer Hans-Jörg Johannsen
Dem Lage- und Bestandsplan ist die aktuelle "Automatisierte Liegenschaftskarte (ALK)" hinterlegt. Die Genauigkeit richtet sich nach der jeweiligen Erstherstellungsgrundlage. (z.B. Vermessung oder Digitalisierung)
Koordinatensystem: Gauß-Krüger

Maßstab 1:250

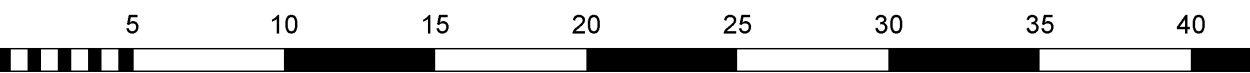

Index	Art der Änderung	Datum	Name
a	Grabenlänge geändert	14.11.2018	N. Norgel
b	Grabenlänge geändert, Durchlässe, Drosselschwellen & Drosselschacht eingetragen, Sandfangschacht geändert	05.12.2018	Loske-Thiele

Grossers Allee 24
25767 Albersdorf

Tel. 0 48 35 - 97 77 0
Fax 0 48 35 - 97 77 22

info@sass-und-kollegen.de
www.sass-und-kollegen.de

Bvh. Nr.: 16048	Bauherr: Gemeinde Müssen							
Zeichnungsnr.: 16048-2-9/AnDa M_SSEZ_.dwg	Bauvorhaben: Erschließung B-Plan Nr. 11							
Plotdatei / PDF: *.plt *.pdf	Darstellung: Lageplan Graben							
Zeich.-Nr.: Anl. Genehmigungsplanung	<table><tr><td>bearbeitet: R. Heilmann</td><td>Datum: 07.09.2018</td><td rowspan="3">Maßstab: 1:250</td></tr><tr><td>gezeichnet: J. Loske-Thiele</td><td>Datum: 07.09.2018</td></tr><tr><td>geprüft:</td><td>Datum:</td></tr></table>	bearbeitet: R. Heilmann	Datum: 07.09.2018	Maßstab: 1:250	gezeichnet: J. Loske-Thiele	Datum: 07.09.2018	geprüft:	Datum:
bearbeitet: R. Heilmann	Datum: 07.09.2018	Maßstab: 1:250						
gezeichnet: J. Loske-Thiele	Datum: 07.09.2018							
geprüft:	Datum:							