



Legende


- vorh. Mauer
- vorh. Zaun
- vorh. Hecke
- vorh. Schild
- vorh. Schacht
- vorh. Hauskontrollschacht
- vorh. Gasschieber
- vorh. Wasserschieber
- vorh. Hydrant (oberirdisch)
- vorh. Hydrant (unterirdisch)
- vorh. Straßenablauf
- vorh. Stromverteilerkasten
- vorh. Baum
- vorh. Straßenbeleuchtung
- Betonrechteckpflaster grau (Fahrbahn)
- Asphalt Befestigung (Fahrbahn, Zufahrten)
- Betonrechteckpflaster anthrazit (Parken)
- Beton-Rinnenstein (Rinne)
- Betonrechteckpflaster rot (Gehweg)
- Grünstreifen
- Grandbefestigung
- gepl. Quergefälle
- geplante Grundstückszufahrt
- Rasenbord/Rundbord/Hochbord
- Hochpunkt
- Tiefpunkt
- gepl. Straßenablauf
- geplante Leitplanke
- geplanter Lampenstandort
- Rückbau Straßenbeleuchtung
- gepl. Regenwasserkanal



Plangrundlage

Dem Lage- und Bestandsplan ist die aktuelle "Automatisierte Liegenschaftskarte (ALK)" hinterlegt, welche im September 2015 von der Gemeinde Büchen übermittelt wurde. Die Genauigkeit richtet sich nach der jeweiligen Erhebungsgrundlage. (z.B. Vermessung oder Digitalisierung).
Ergänzende Vermessung durchgeführt von Sass & Kollegen am 16.03.2016 und am 12.08.2016.
Koordinatensystem: ETRS89

Maßstab 1:250

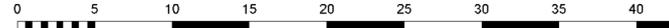

Index	Art der Änderung	Datum	Name

Grossers Allee 24
25767 Albersdorf
Tel. 0 48 35 - 97 77 0
Fax 0 48 35 - 97 77 22
Mail: info@sass-und-kollegen.de
www.sass-und-kollegen.de

Ingenieurgesellschaft
Sass & Kollegen

Verkehrswesen · Abwassertechnik · Stadtplanung · Landschaftsplanung

Bvh. Nr.: 16058	Bauherr: Gemeinde Büchen		
Zeichnungsnr.: 16058-2-4/AnDa BUECHEOE.dwg	Bauvorhaben: Ausbau der Straße "Am Park"		
Plotdatei / PDF: *.plt *.pdf	Darstellung: Lageplan Straßenbau		
Zeich.-Nr.: Anl. 7, Bl. 1/1 Ausführungsplanung	bearbeitet: R. Heilmann gezeichnet: A. Denger-Kohlhorst geprüft:	Datum: 06.02.2017 Datum: 06.02.2017 Datum:	Maßstab: 1:250