


**Zusammenstellung Gesamt GR**

1 Feld-Sporthalle	975,74 m <sup>2</sup>
Container JUZ Grünes Wohnzimmer	59,27 m <sup>2</sup>
JUZ	447,76 m <sup>2</sup>
Gesamt GR	1.482,77 m <sup>2</sup>
zul. GR	1.550,00 m <sup>2</sup>

**LEGENDE**

- Neue Bauteile
- Vorhandene Bauteile
- Abgebrochene Bauteile
- Zukünftige Bauabschnitte
- Baugrenze
- Vorhandener Baum  
z.B. Linde Durchmesser: Stamm = 30 cm  
Krone = 10 m
- Vorhandener Baum - zu erhalten
- Vorhandener Baum - Fällung
- Haupteingang

Alle Maße sind am Bau zu prüfen! Festgestellte Maßabweichungen sind der Bauleitung unverzüglich mitzuteilen.

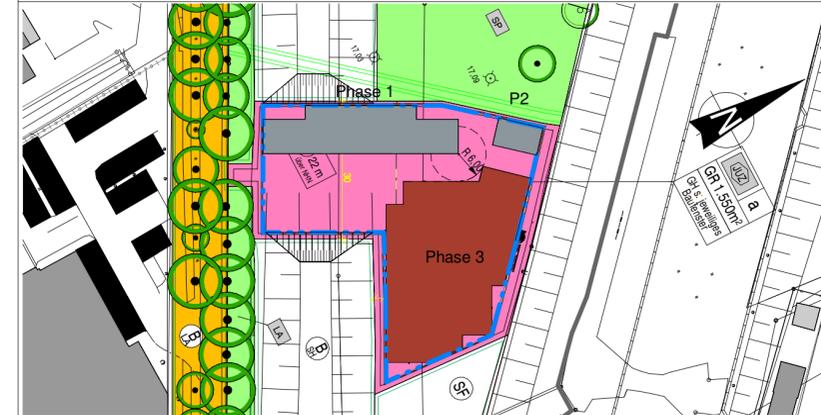

3	02.06.2022	Fenster in Raum (Vereine) entfallen	HAA
2	28.04.2022	Abmessungen Kipptore neu	HAA
1	13.04.2022	Entwurf 1 Feldhalle (Versammlungsstätte 600 Personen) 1-geschossig	HAA
Index	Datum	Änderungsbeschreibung	Bearbeiter


Das Urheberrecht an dieser Zeichnung verbleibt bei Golinski architektur. Diese Zeichnung ist dem Empfänger zum persönlichen Gebrauch überlassen. Ohne unsere schriftliche Genehmigung darf diese nicht vervielfältigt werden, noch dritten Personen zugänglich gemacht werden.

Projekt:  
**B-Plan 54-1 Feldhalle Versammlungsstätte (600 Pers.)**  
Schulweg 2 21514 Büchen

Bauer:  
**Gemeinde Büchen**  
Amtsplatz 1, 21514 Büchen

Plan:  
**Lageplan Bauphasen 1-3**

Planverfasser: <b>Golinski architektur</b> Petra Golinski Am Sportplatz 3 23881 Breitenfelde Tel.: 04542-99 5 90-0 Fax: 04542-99 5 90-25 info@golinski-architektur.de	<b>Golinski</b> architektur	Datum	02.06.2022
		Gezeichnet	Awat Ahmad
		Geprüft	Golinski
		Projektnummer	20-256
		Plannummer	E 101 3
		Maßstab	Wie angezeigt

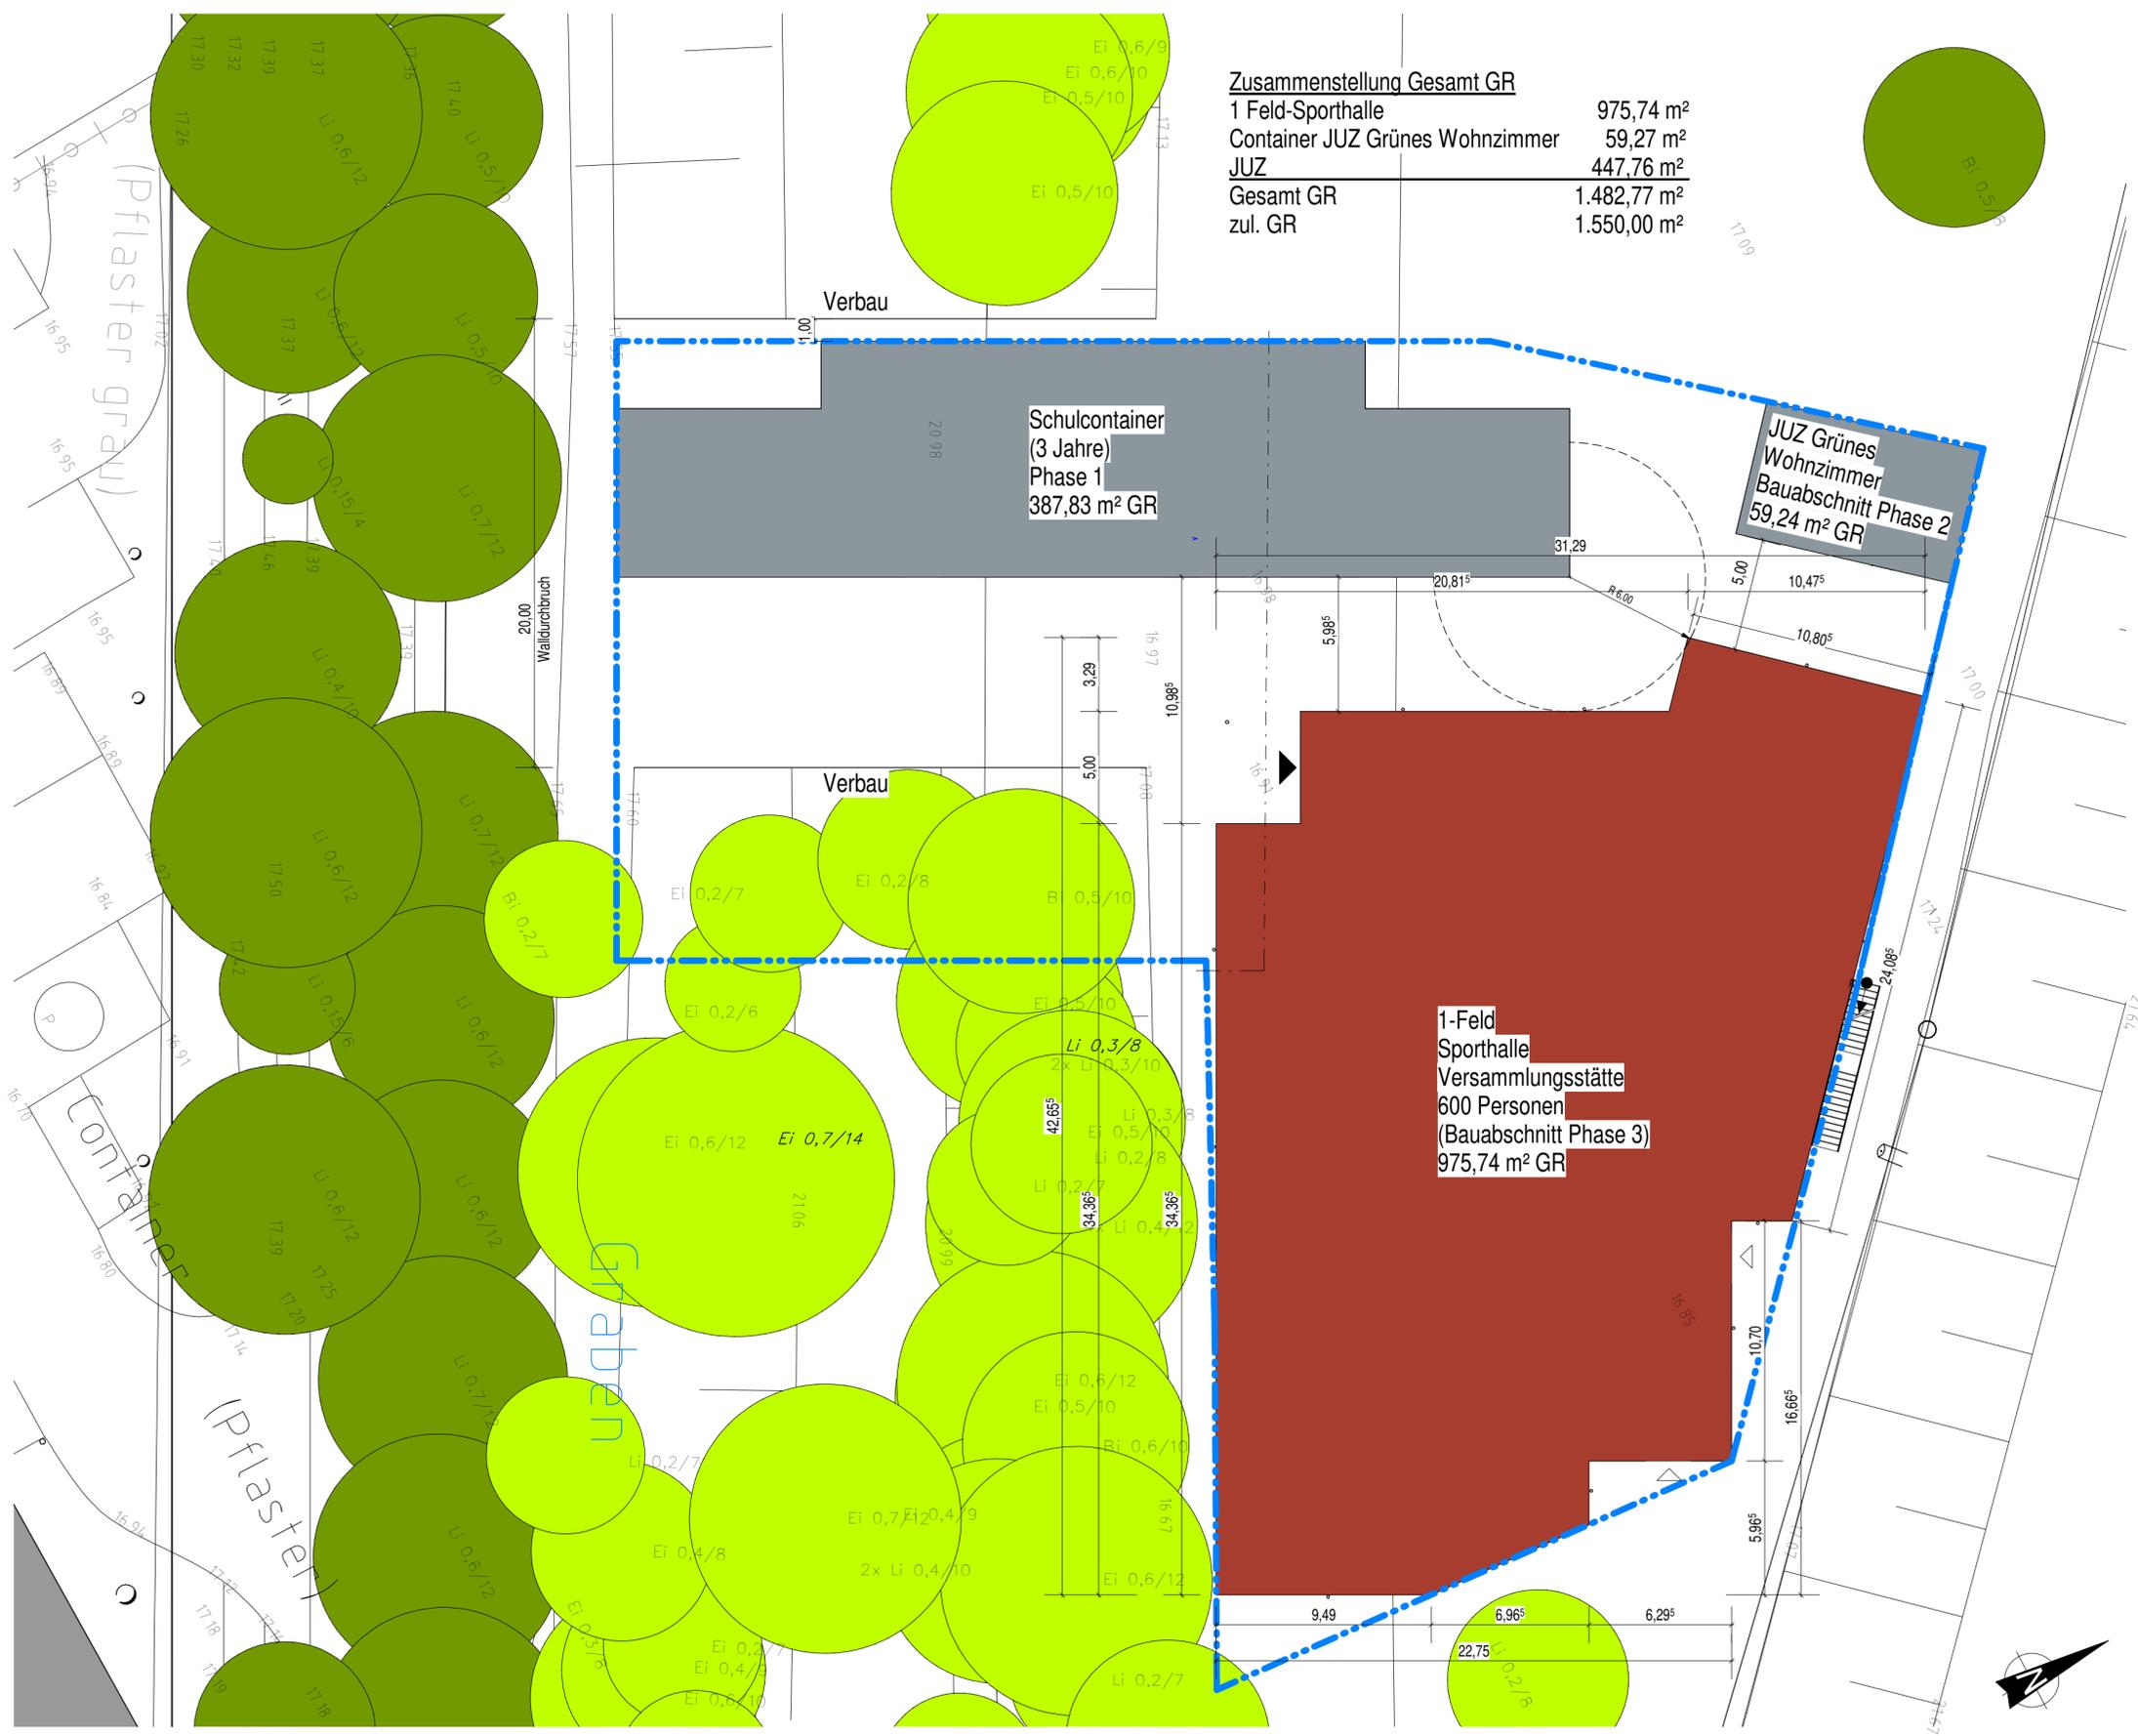

**Phase 3 - Einfeldhalle - Versammlungsstätte 600 Personen**

**M 1:200**