
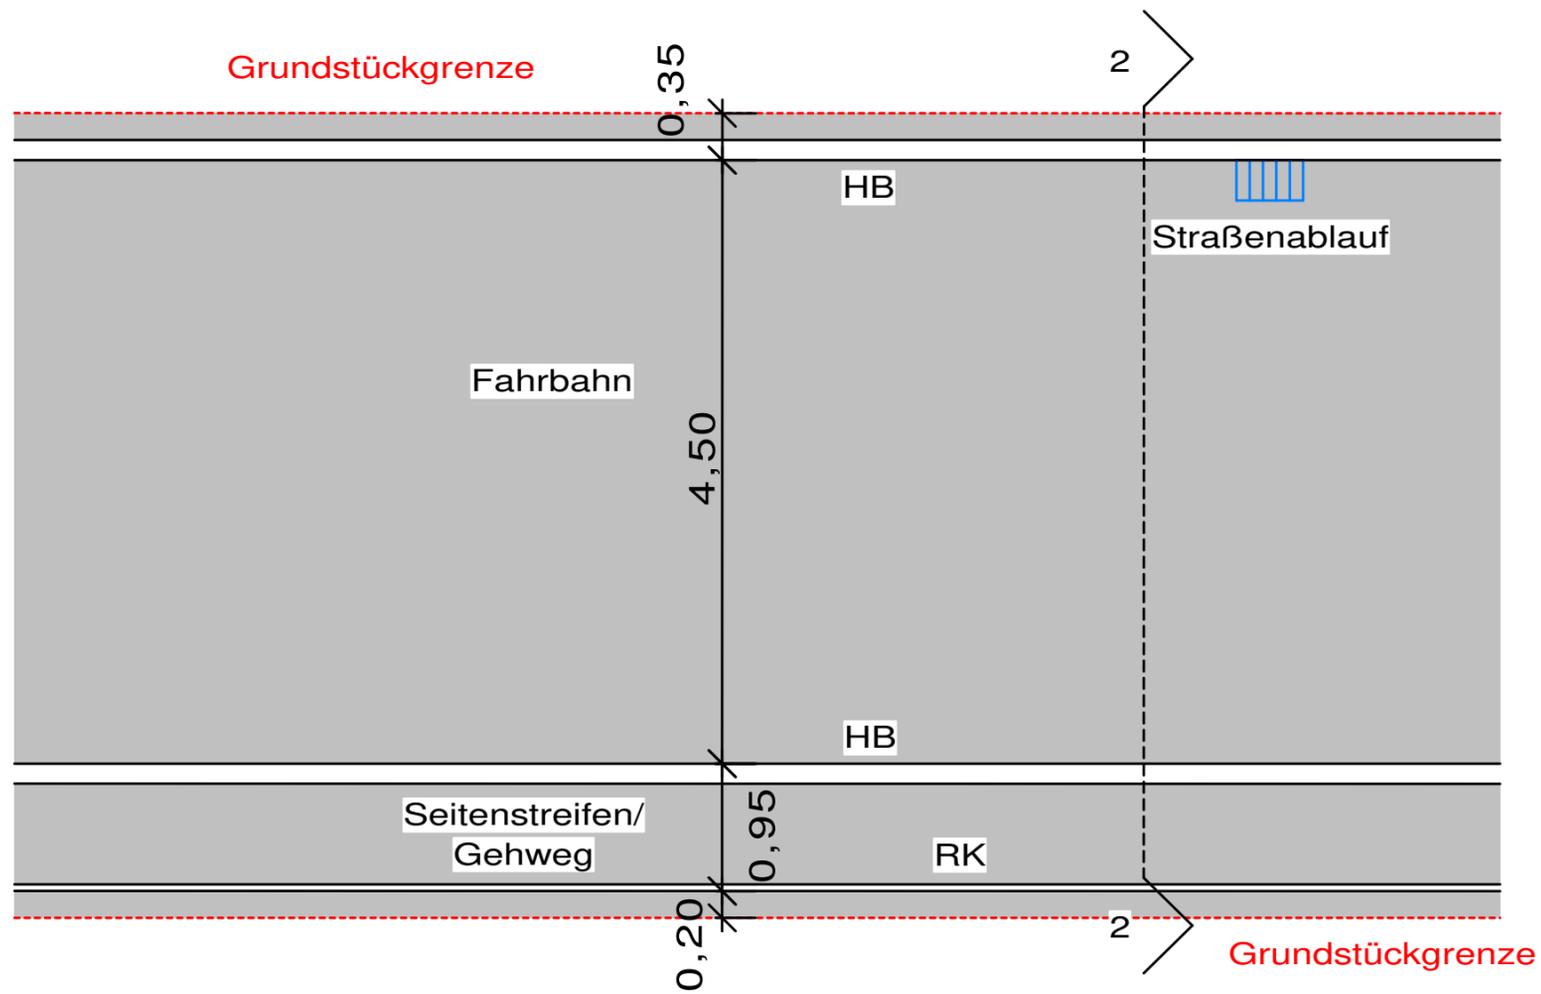


QS 2 Variante 2

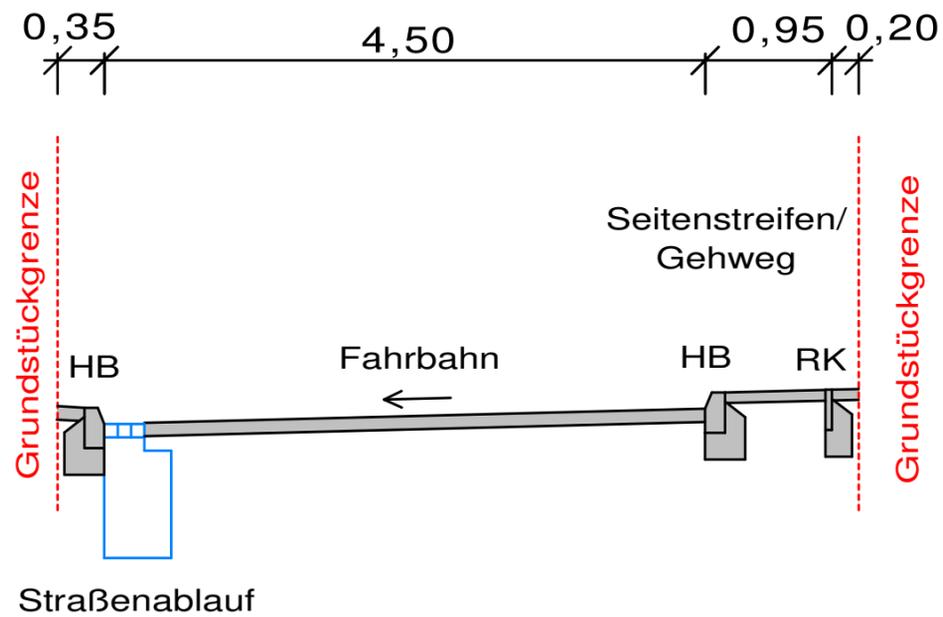

Legende

Planung		Straßenablauf	RK	Rasenkantenstein
	Pflaster grau (Verkehrsflächen)	Abkürzungen		
	Straßenränder	HB	Hochbord	

Gemarkung: Flur: Flurstücke:	Lagebezug: Höhenbezug: aufgestellt:
------------------------------------	---

Nr.	Art der Änderung	Datum	Name

**INGENIEURGEMEINSCHAFT
• STORM • BÜRO • GbR •**
 Gartenstrasse 2
 23611 Bad Schwartau
 Tel.: 0451 / 8104626
 Fax.: 0451 / 8104627
 E-Mail: info@ing-sb.de

Projekt-Nr.:	22007	26.08.2022
gezeichnet:	26.08.2022	H. Almohamad
bearbeitet:	26.08.2022	H. Almohamad
geprüft:		

Auftraggeber:	Unterlage 7
Gemeinde Büchen	Blatt Nr. 2
Amtsplatz 1	Reg. Nr.
21514 Büchen	Datum
	Name

Bauvorhaben:	gemessen:
Steiautal BA 3+5	bearbeitet:
oberer Nüssauer Weg +	geprüft:
Ellernortskamp	

Vorentwurf	Regelquerschnitt Variante 2 Ellernortskamp
	Maßstab: 1 : 50

--	--

K:\AGebv\1800\1122\22007_Büchen-Steiautal-BA-3+5-Oberer-Nüssauer-Weg-Steiautal-BA-3+5-GVP