


Legende						
Planung	Grünfläche profilieren zur Höhenangleichung	Straßentangente	vord. Böschung	Beleuchtungsmast	RB	Rundbord
Fahrbahn (Sanierung)-Asphalt	Sickerpflaster	Straßenachse	Schacht	Straßenablauf	RKS	Rasenkantenstein
Bestandsgebäude	Bankett: Rassengitter	Bestand	Schild	Abkürzungen	ABS	Absenkstein
(Rad-) / Gehweg	Baugrenze/Bauende	vorh. Baum	Schieberkappe	HB	Hochbord	
Grünfläche profilieren zur BW-Versickerung der Zufahrten	Straßenränder		Hydrant	TB	Tiefbord	

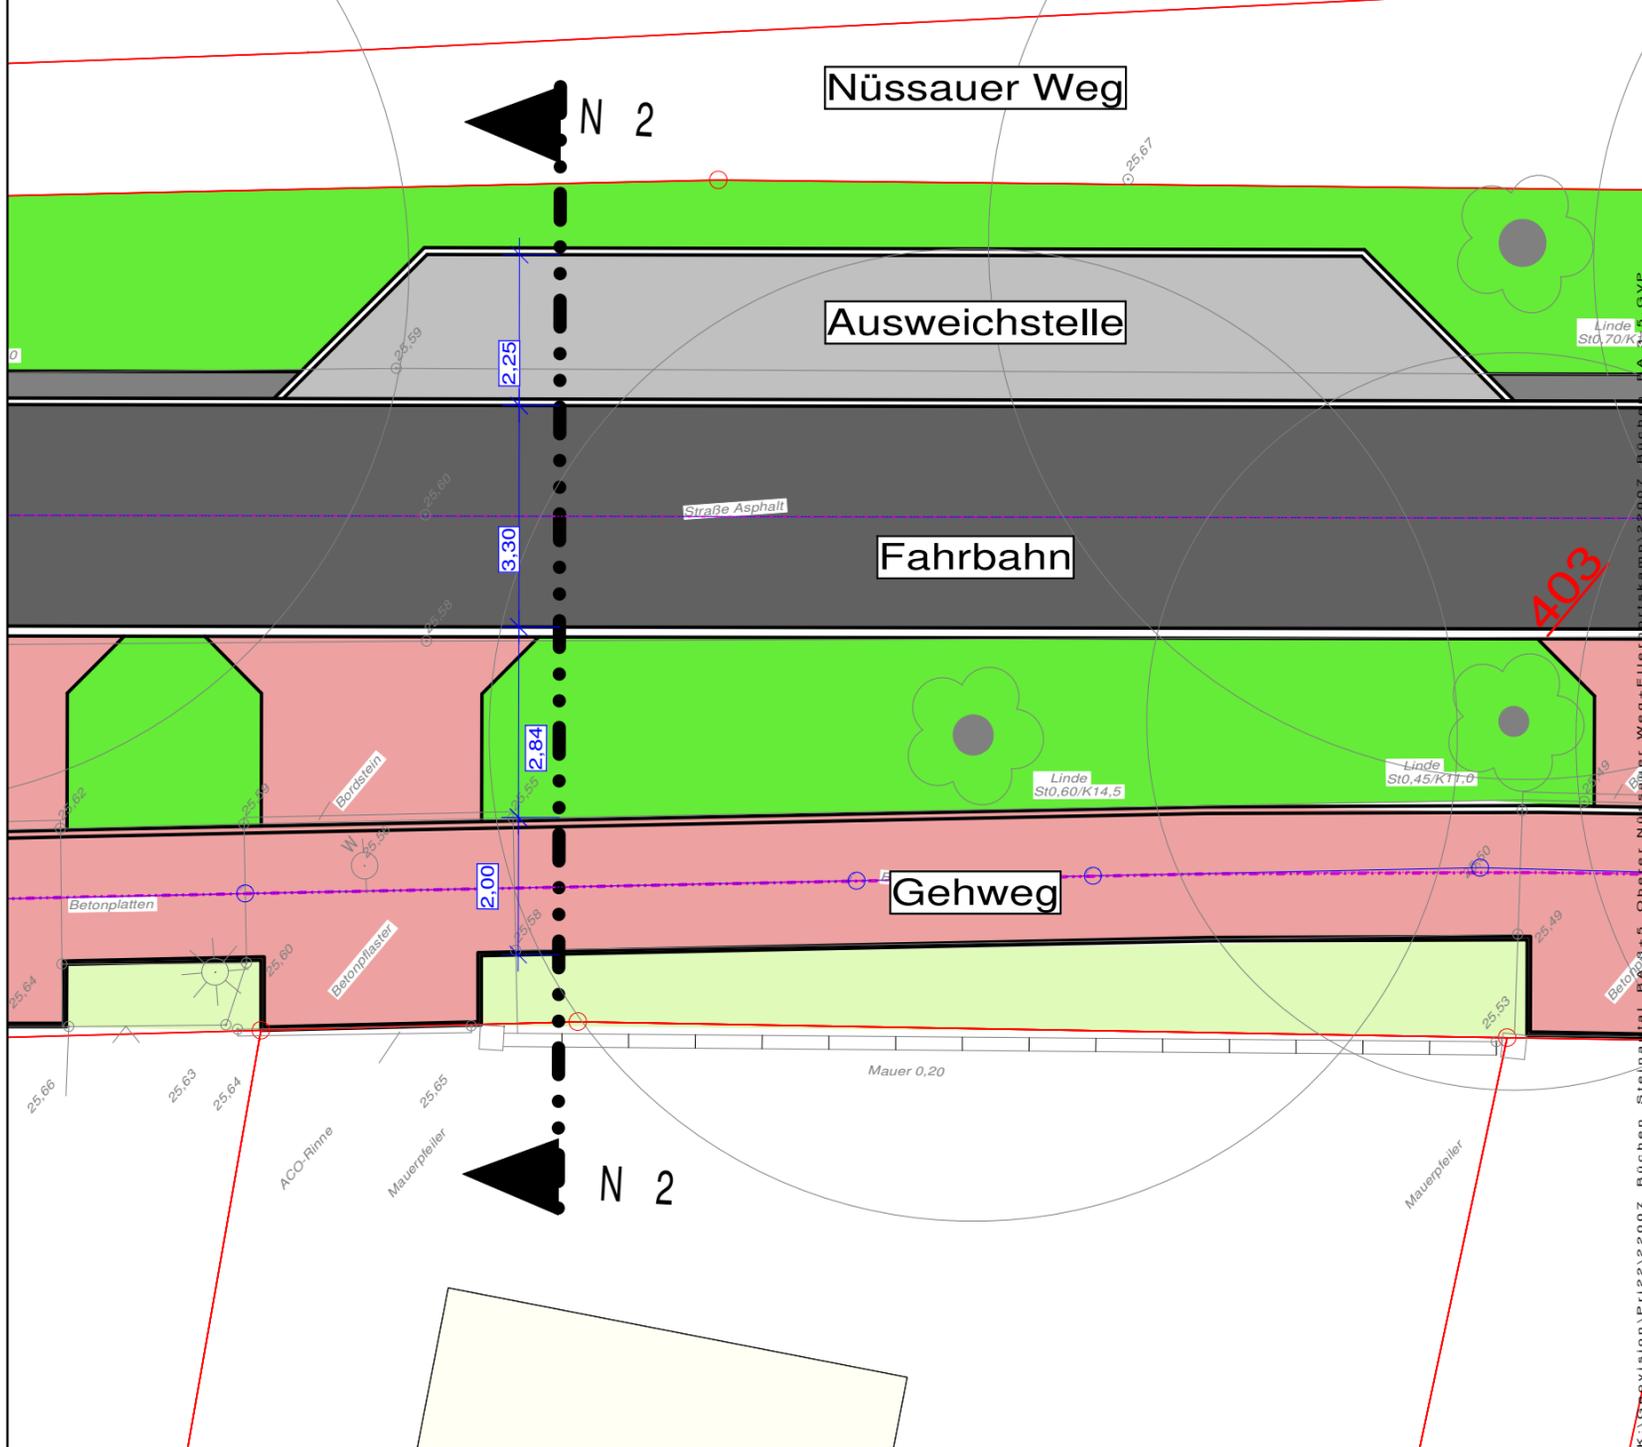

Gemarkung:		Lagebezug:	
Flur:		Höhenbezug:	
Flurstücke:		aufgestellt:	

Nr.	Art der Änderung	Datum	Name

**INGENIEURGEMEINSCHAFT  
• STORM • BÜRO • GbR •**  
 Gartenstrasse 2  
 23611 Bad Schwartau  
 Tel.: 0451 / 8104626  
 Fax.: 0451 / 8104627  
 E-Mail: info@ing-sb.de

Projekt-Nr.:	22007	01.09.2022
Datum	Name	
gezeichnet:	01.09.2022	H. Almohamad
bearbeitet:	01.09.2022	H. Almohamad
geprüft:		

**Auftraggeber:**  
 Gemeinde Büchen  
 Amtsplatz 1  
 21514 Büchen

Unterlage	5
Blatt Nr.	1
Reg. Nr.	
Datum	
Name	

**Bauvorhaben:**  
 Steinatal BA 3+5  
 Oberer Nüssauer Weg  
 u. Ellernortskamp

gemessen:	
bearbeitet:	
geprüft:	

**Vorentwurf**

**Ausschnitt\_LP  
Straßenbausanierung  
Nüssauer Weg**

Maßstab: 1 : 100