


Schnitt N2 - N2 Nüssauer Weg

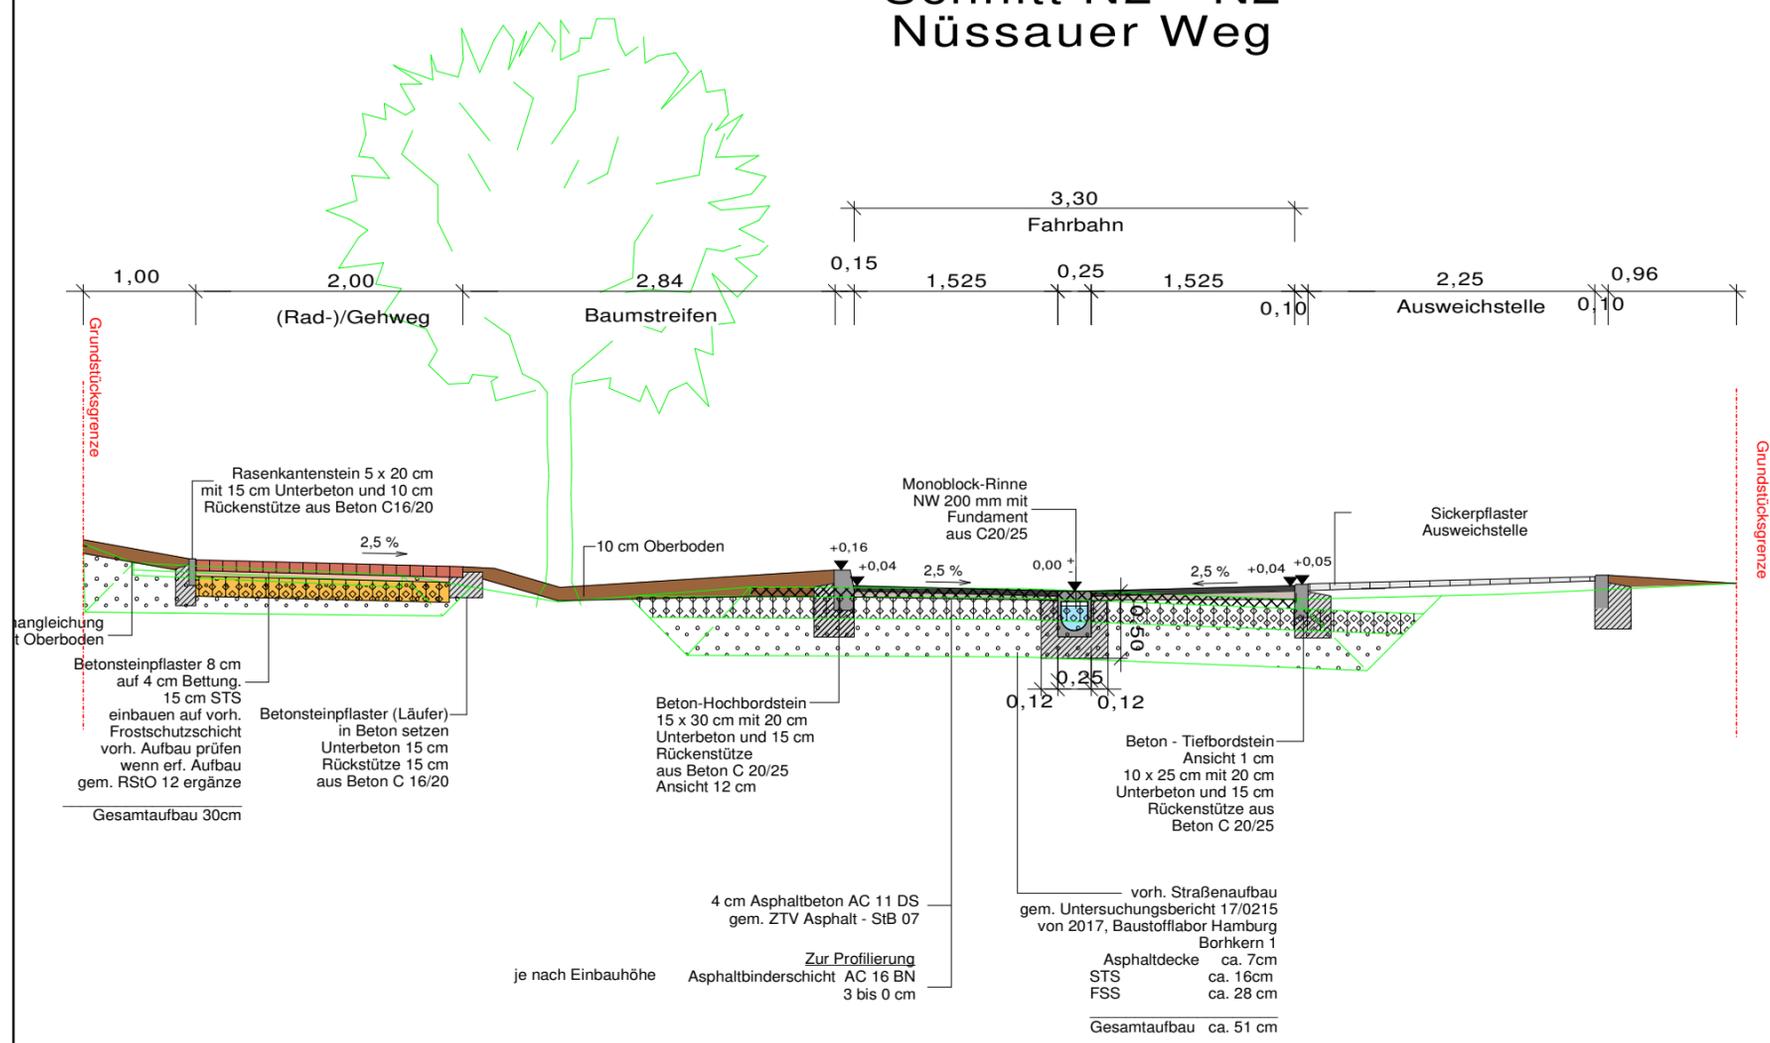

Gemarkung: Flur: Flurstücke:		Lagebezug: Höhenbezug: aufgestellt:																					
<table border="1"> <thead> <tr> <th>Nr.</th> <th>Art der Änderung</th> <th>Datum</th> <th>Name</th> </tr> </thead> <tbody> <tr><td> </td><td> </td><td> </td><td> </td></tr> </tbody> </table>				Nr.	Art der Änderung	Datum	Name																
Nr.	Art der Änderung	Datum	Name																				
INGENIEURGEMEINSCHAFT • STORM • BÜRO • GbR • Gartenstrasse 2 23611 Bad Schwartau Tel.: 0451 / 8104626 Fax.: 0451 / 8104627 E-Mail: info@ing-sb.de		Projekt-Nr.: 22007 01.09.2022																					
gezeichnet: 01.09.2022 bearbeitet: 01.09.2022 geprüft:		Datum: 01.09.2022 Name: H. Almohamad Name: H. Almohamad																					
Auftraggeber: Gemeinde Büchen Amtsplatz 1 21514 Büchen		Unterlage: 7 Blatt Nr.: 1 Reg. Nr.: Datum: Name:																					
Bauvorhaben: Steinautal BA 3+5 Oberer Nüssauer Weg u. Ellernortskamp		gemessen: bearbeitet: geprüft:																					
Vorentwurf		Regelquerschnitt Straßenbausanierung Nüssauer Weg Maßstab: 1 : 50																					

K:\IG\2022\1007-21514-03-05-GVP-21020_AP_7_L_N1_N2_GS_M50_287mmx430mm