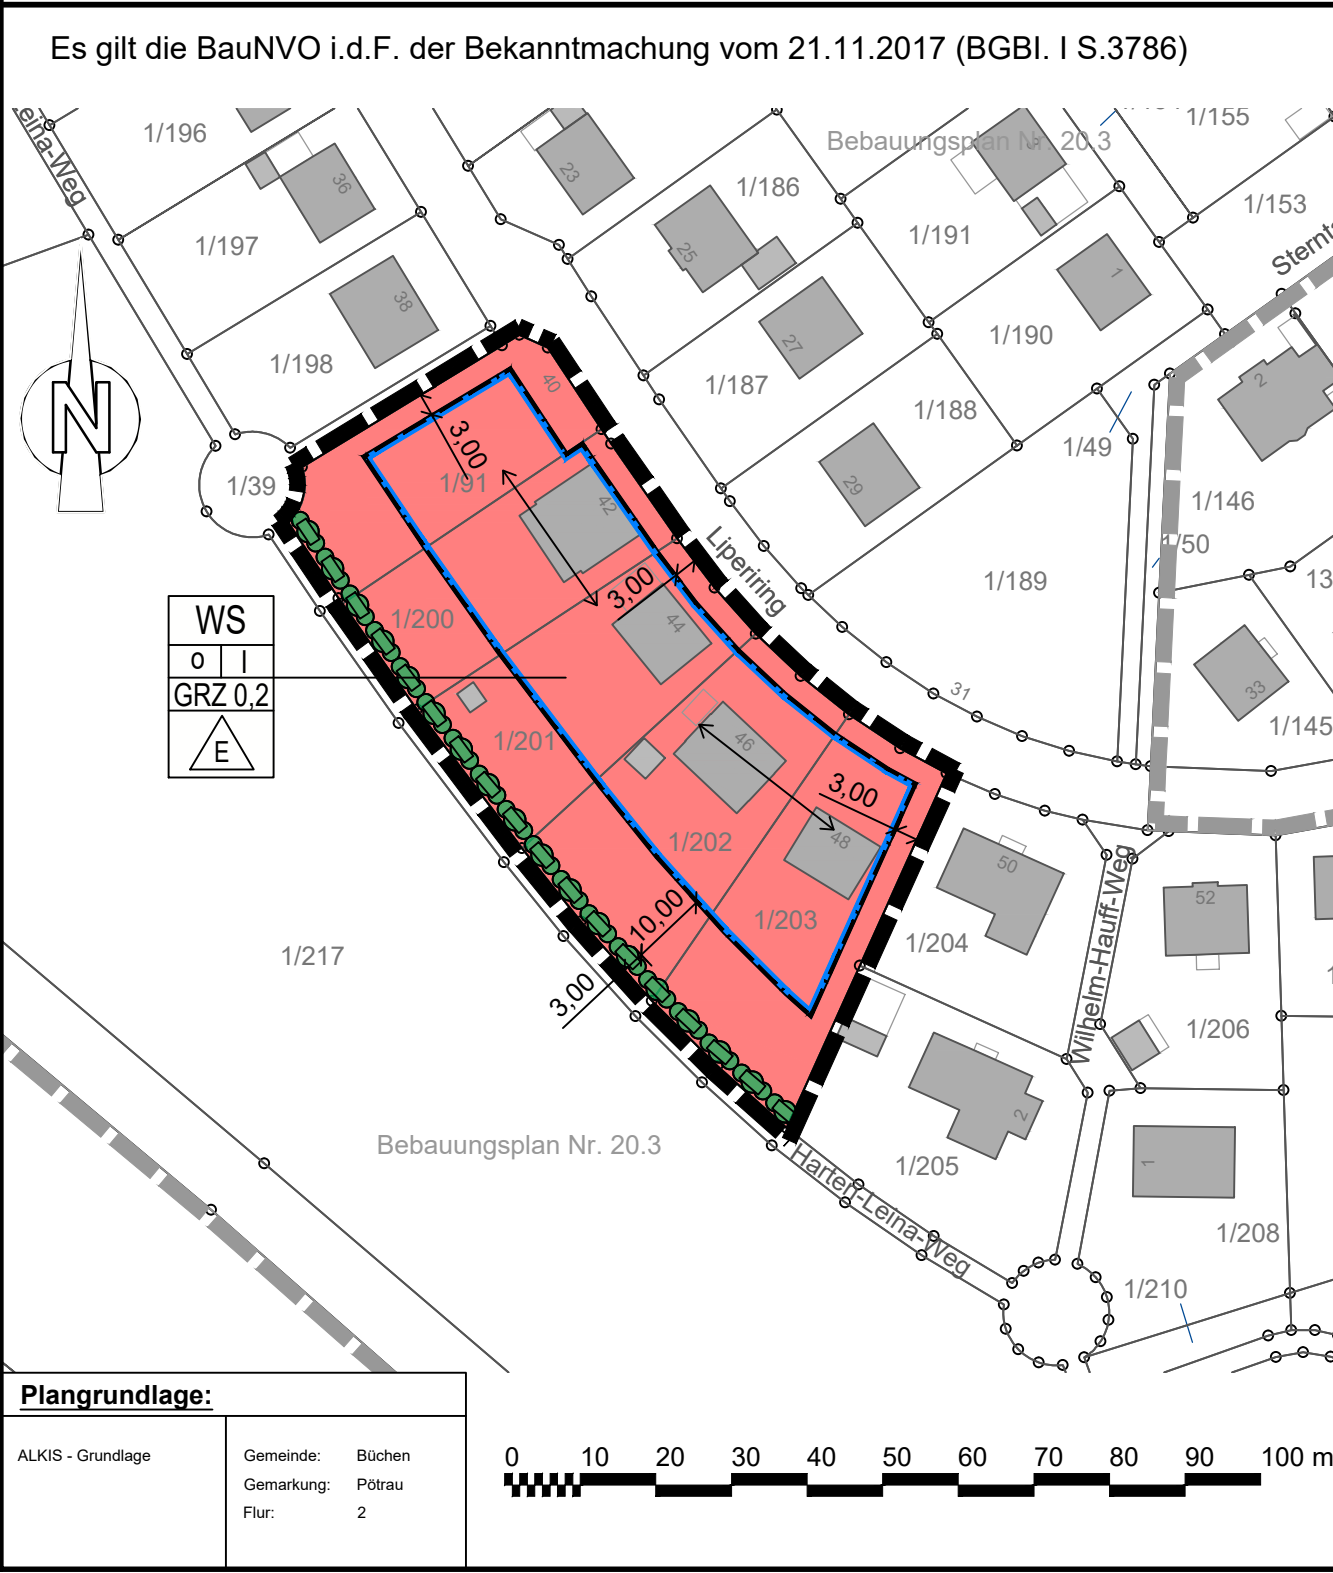


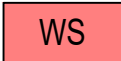
 
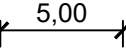
Satzung der Gemeinde Büchen über die 4. vereinfachte Änderung des Bebauungsplanes Nr. 20.3

"Nordöstlich des Harten-Leina-Wegs, südwestlich der Straße Liperiring, im Bereich der Hausnummern 40, 42, 44, 46 und 48 Liperiring"

Teil A - Planzeichnung M.1:1000



Zeichenerklärung

Planzeichen	Erläuterungen	Rechtsgrundlagen
Festsetzungen		
Art der baulichen Nutzung		
	Kleinsiedlungsgebiet	§ 9 Abs.1 Nr.1 BauGB
GRZ 0,2	Grundflächenzahl (GRZ)	
I	Zahl der Vollgeschosse als Höchstgrenze	
Bauweise, Baulinien, Baugrenzen		
	Baugrenze	§ 9 Abs. 1 Nr. 2 BauGB § 22 und § 23 BauNVO
0	Offene Bauweise	
	Nur Einzelhäuser zulässig	
	Hauptfistrichtung	
Planungen, Nutzungsregelungen, Maßnahmen und Flächen für Maßnahmen zum Schutz, zur Pflege und zur Entwicklung von Boden, Natur und Landschaft		
	Anpflanzung von Hecken	§ 9 Abs. 1 Nr. 20, 25 BauGB
Sonstige Planzeichen		
	Geltungsbereich der 4. vereinfachten Änderung des Bebauungsplanes Nr. 20.3	§ 9 Abs. 7 BauGB
	Maßangabe in Meter	
Darstellungen ohne Normcharakter		
	Geltungsbereich des Bebauungsplanes Nr. 20.3	

Teil B - Text

Für den Geltungsbereich der 4. vereinfachten Änderung des Bebauungsplanes Nr. 20.3 gelten die Festsetzungen des Kleinsiedlungsgebietes (WS) sowie die örtlichen Bauvorschriften des Ursprungsbebauungsplanes Nr. 20.3 Teilbereich West (Rechtskraft 23.06.2004) als auch die Festsetzungen der 3. vereinfachten Änderung des Bebauungsplanes Nr. 20.3 (Rechtskraft 29.12.2020) unverändert fort.

Ausschließlich die örtliche Bauvorschrift zur Größenbeschränkung von Dachgauben wird im Zuge des Verfahrens zur 4. vereinfachten Änderung des Bebauungsplanes Nr. 20.3 angepasst.

Zudem erfolgt eine Erweiterung der im Ursprungsbebauungsplan Nr. 20.3 Teilbereich West festgesetzten Baugrenze.

Örtliche Bauvorschrift

(§ 86 Landesbauordnung (LBO))

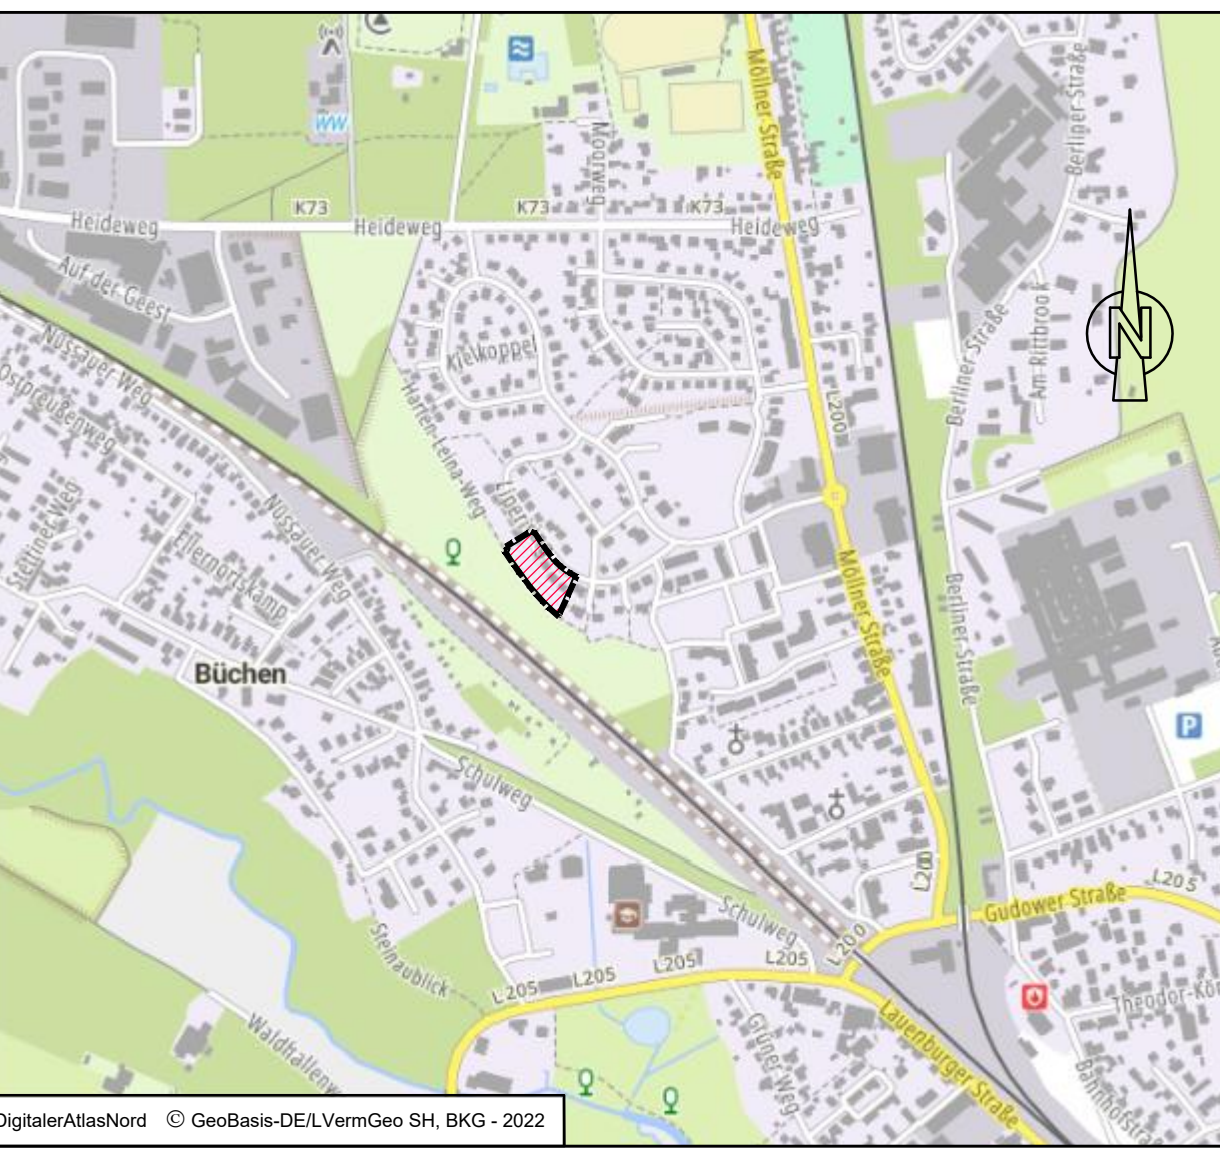
1. **Dachgauben**

Dachgauben dürfen eine Breite von 9,0 m nicht überschreiten und müssen einen Mindestabstand von 1,5 m zur Giebelwand haben.

Satzung

Aufgrund des § 10 i.V.m. § 13 des Baugesetzbuches (BauGB) sowie nach § 86 Landesbauordnung (LBO) wird nach Beschlussfassung durch die Gemeindevertretung vom folgende Satzung über die 4. vereinfachte Änderung des Bebauungsplanes Nr. 20.3 "Nordöstlich des Harten-Leina-Wegs, südwestlich der Straße Liperiring, im Bereich der Hausnummern 40, 42, 44, 46 und 48 Liperiring" bestehend aus der Planzeichnung (Teil A) und dem Text (Teil B), erlassen.

Übersichtskarte M.1:10000



Satzung der Gemeinde Büchen über die 4. vereinfachte Änderung des Bebauungsplanes Nr. 20.3

"Nordöstlich des Harten-Leina-Wegs, südwestlich der Straße Liperiring, im Bereich der Hausnummern 40, 42, 44, 46 und 48 Liperiring"

Kreis Herzogtum Lauenburg

Verfahrensstand nach BauGB	GSP	23843 Bad Oldesloe Papierberg 4 Tel.: 0 45 31 / 67 07 - 0 Fax: 0 45 31 / 67 07 - 79 E-mail: oldesloe@gsp-ig.de Internet: www.gsp-ig.de
§4(2) §3(2) §10	GOSCH & PRIEWE Ingenieurgesellschaft mbH Beratende Ingenieure (VBI)	
○ ○ ○	Stand: 02.11.2022 / SR	
	P-Nr.: 22 / 1477	