


- Alle Angaben „ca.“
Maße

- genaue Lage TB/RB
Vorort festlegen

— Bordsteine
○ Schachtdeckel/
Schieber

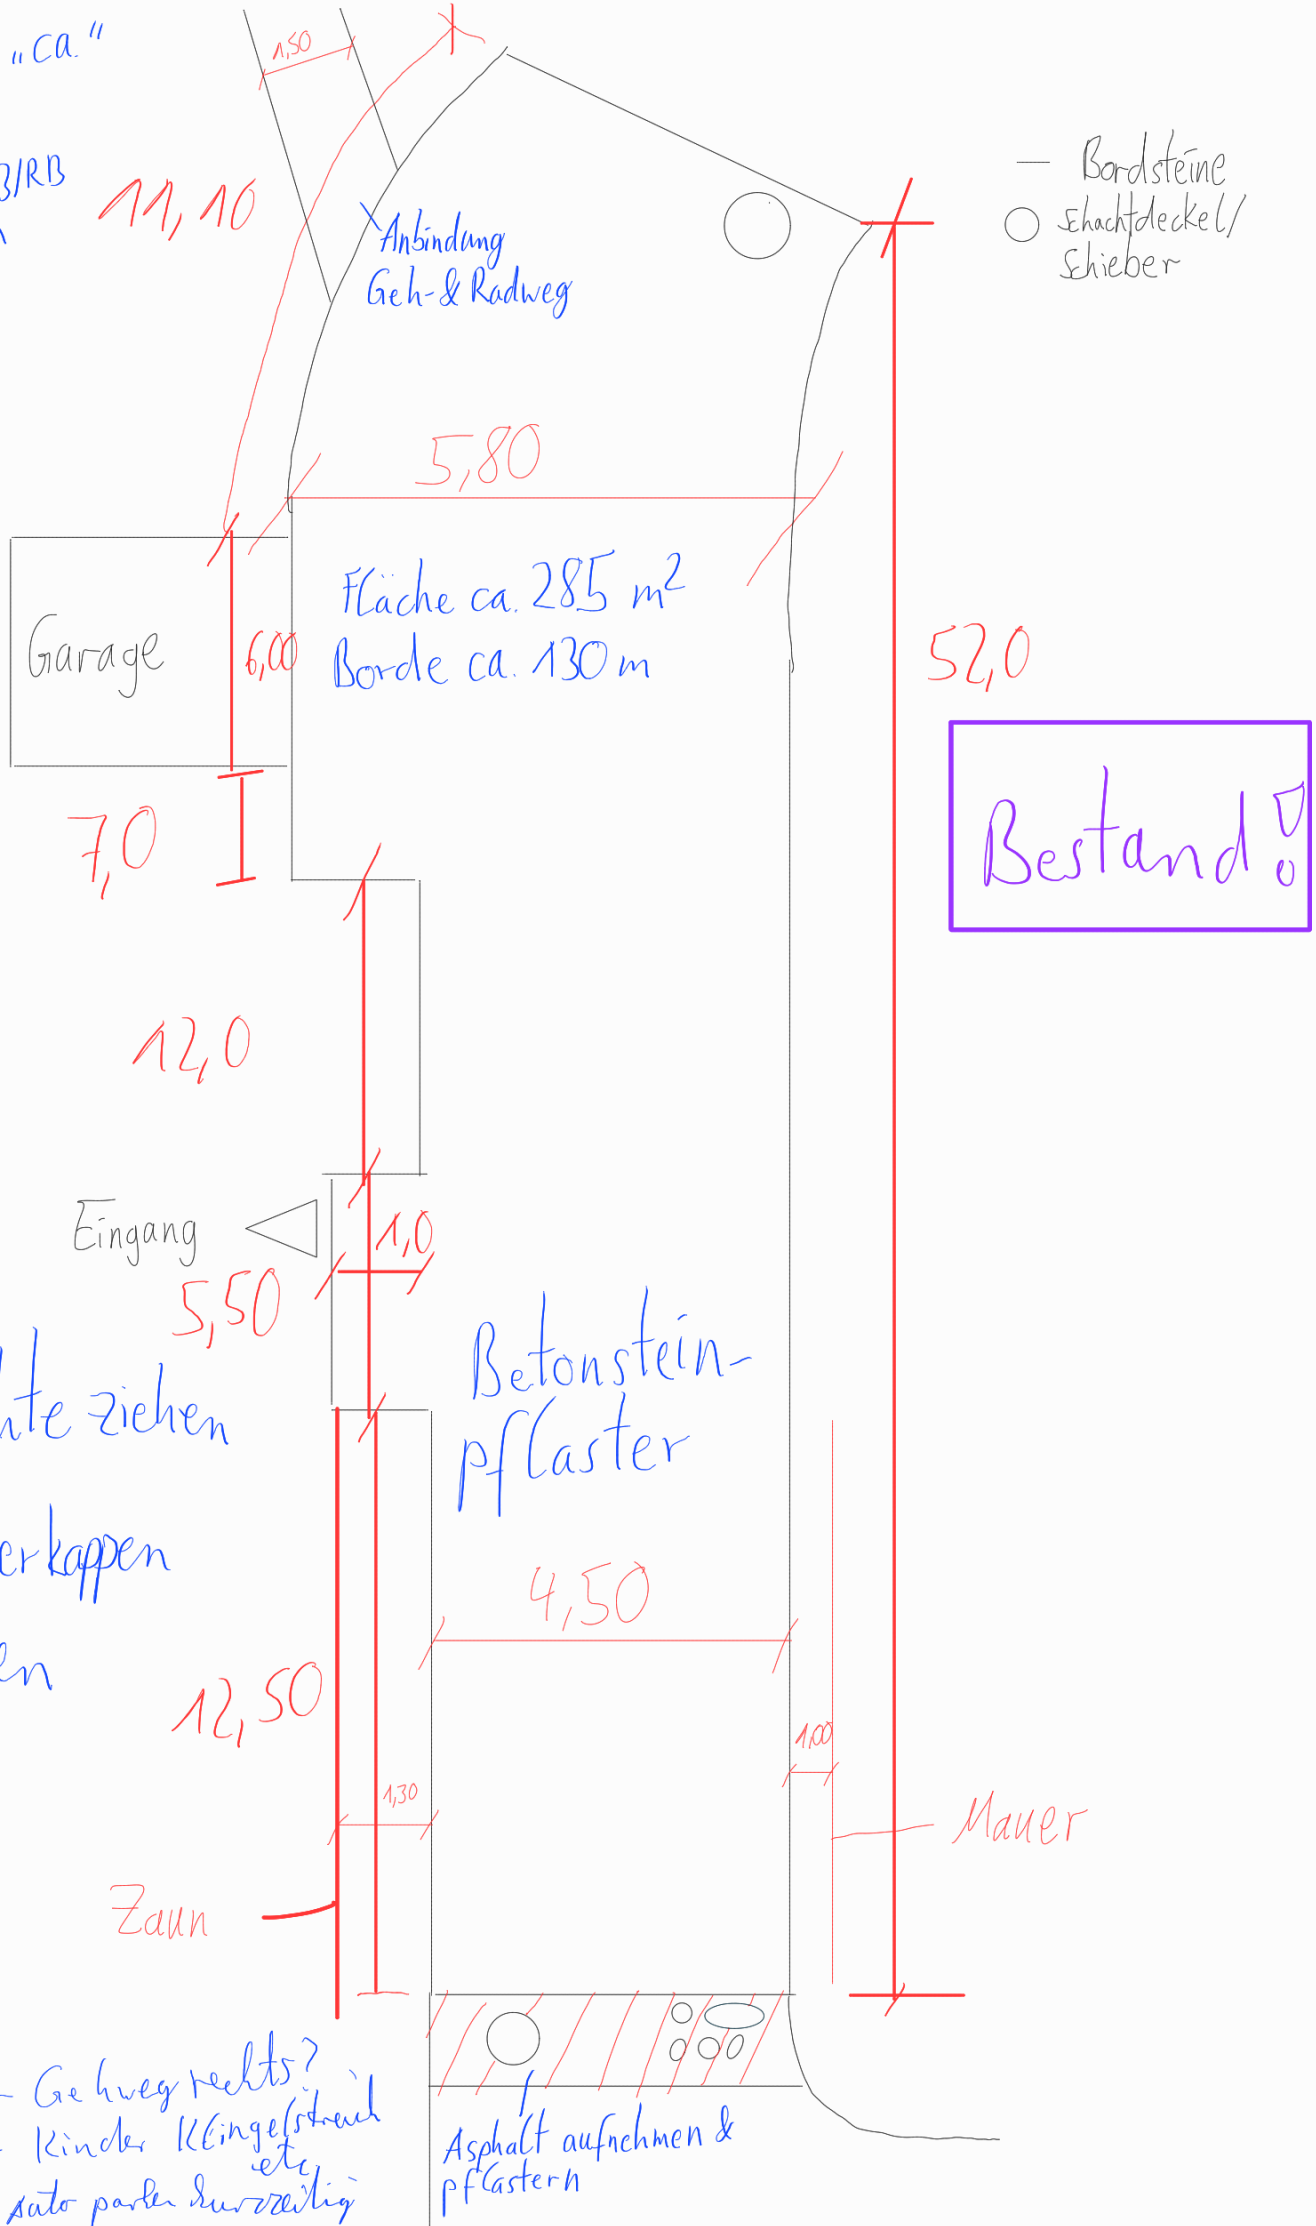

Möglichkeit Ausbau

Lamellenzaun

Mindestbreite Pkw - Pkw

Mauer

