




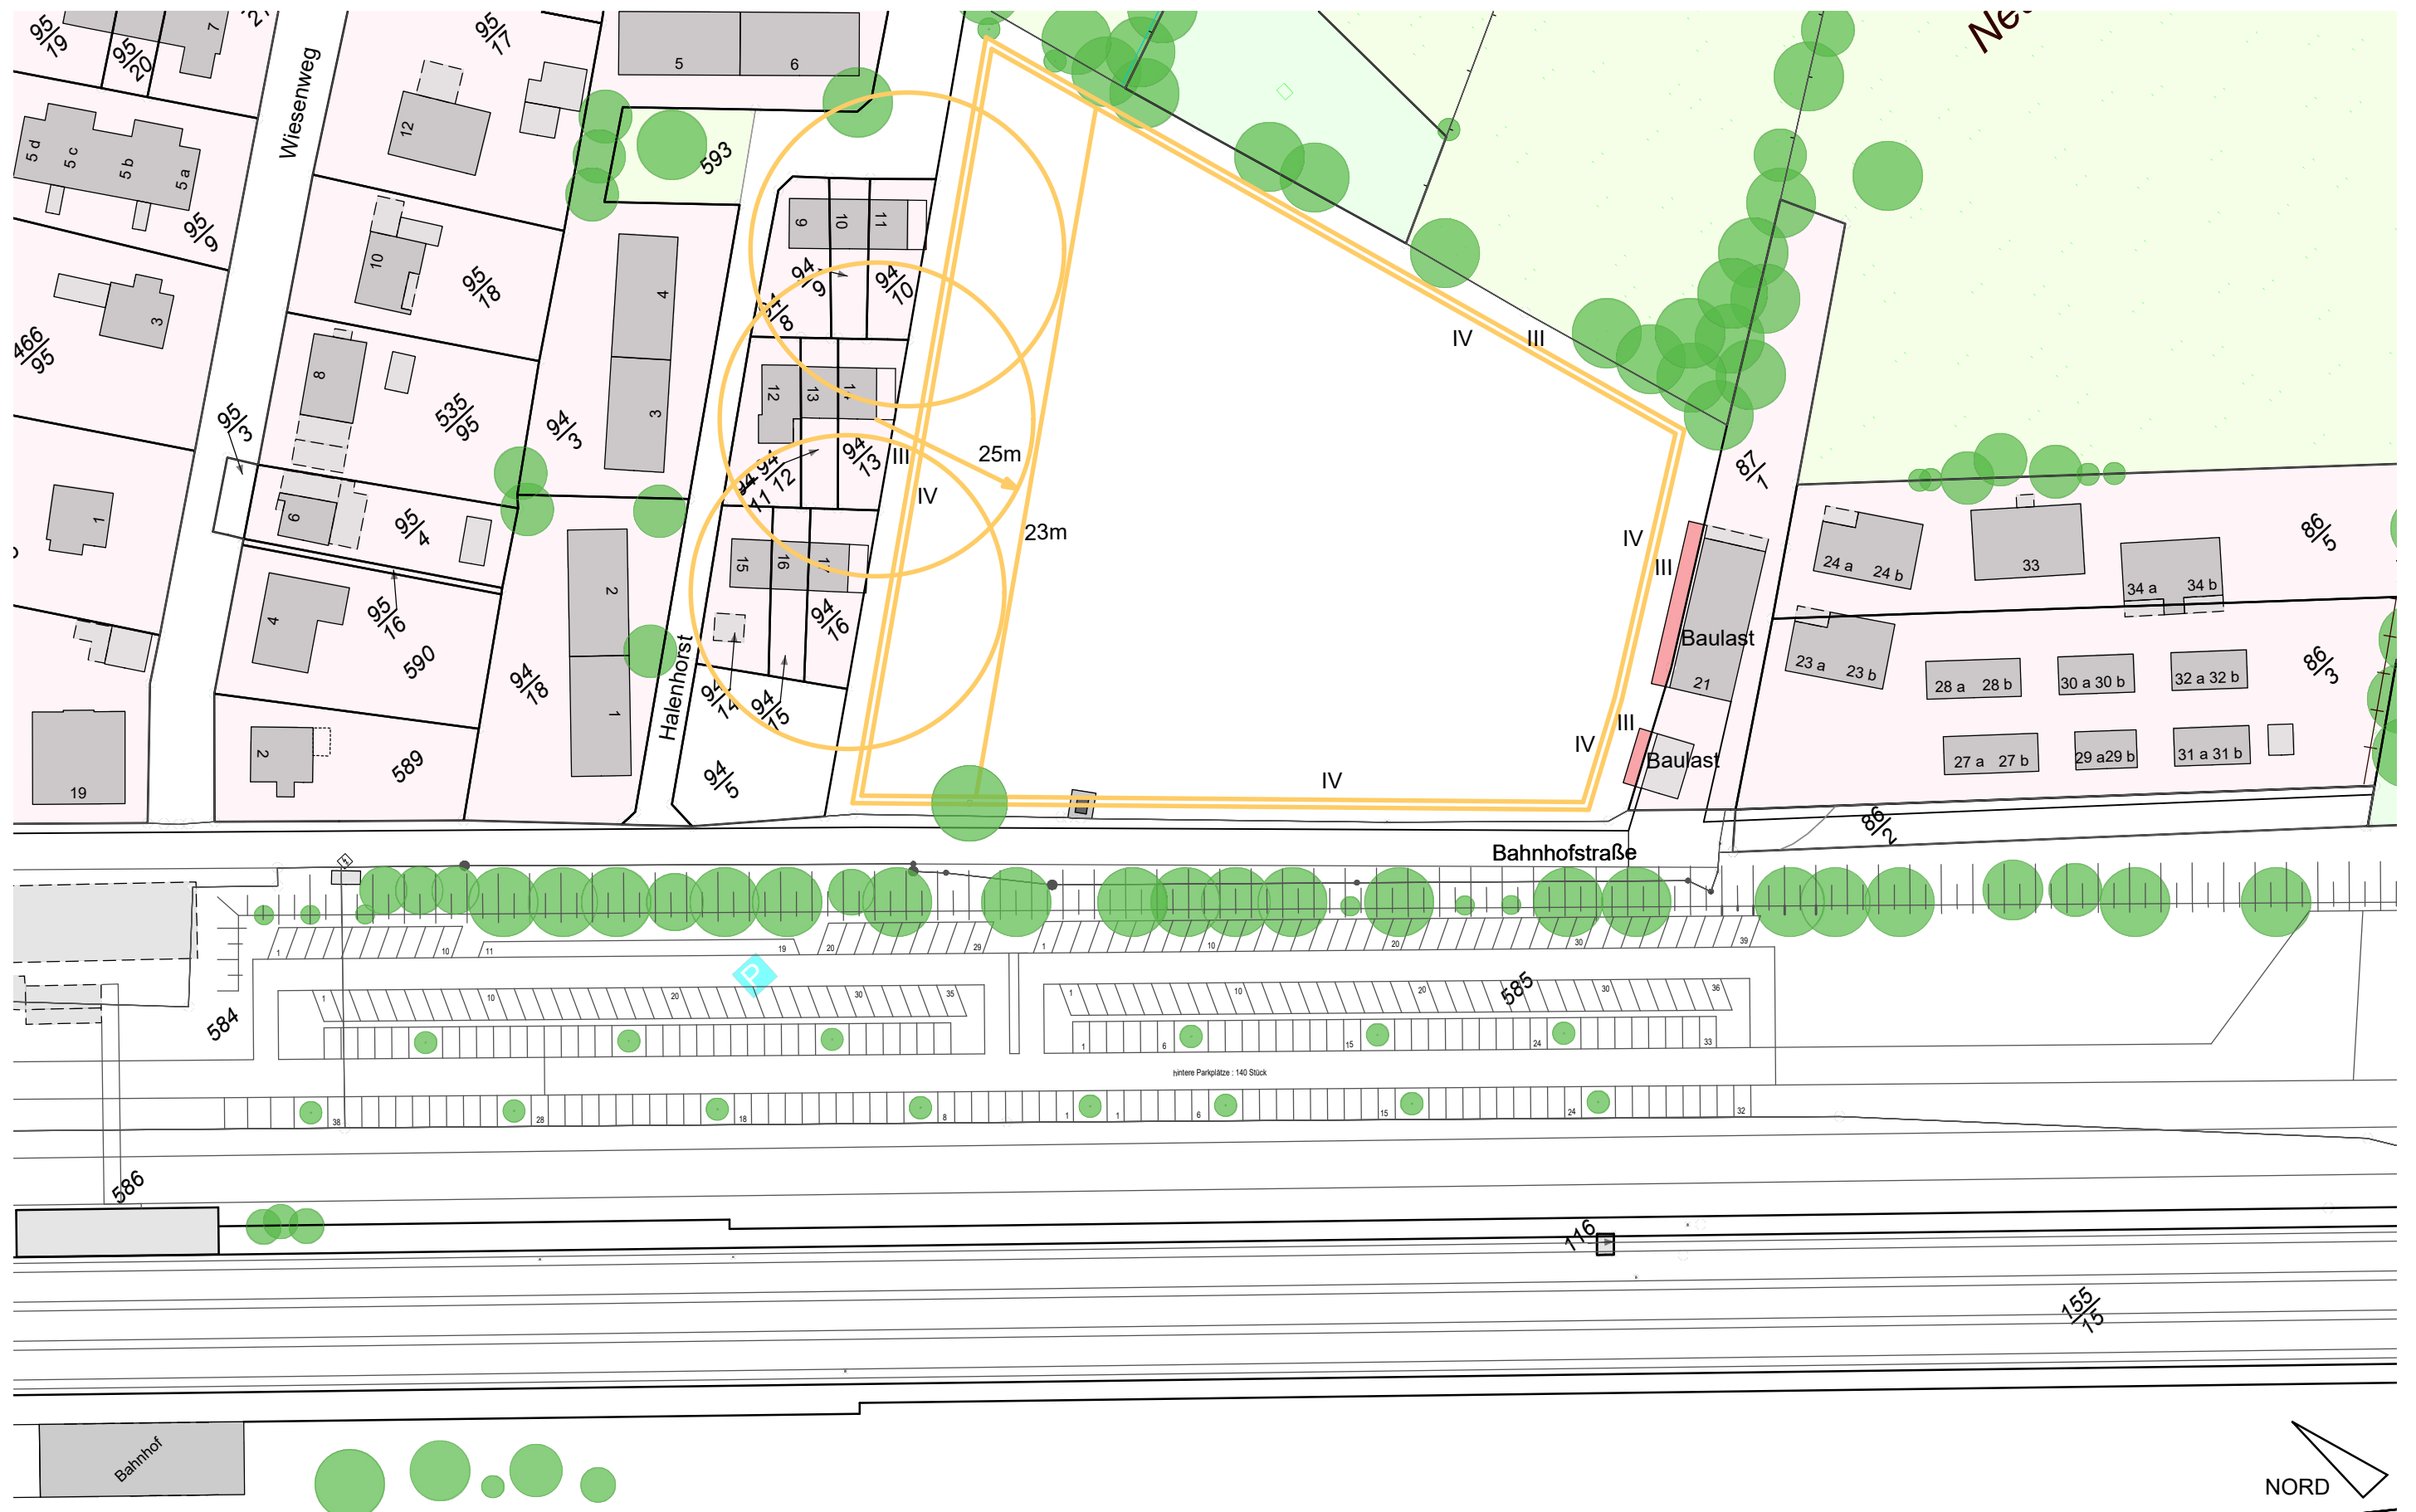

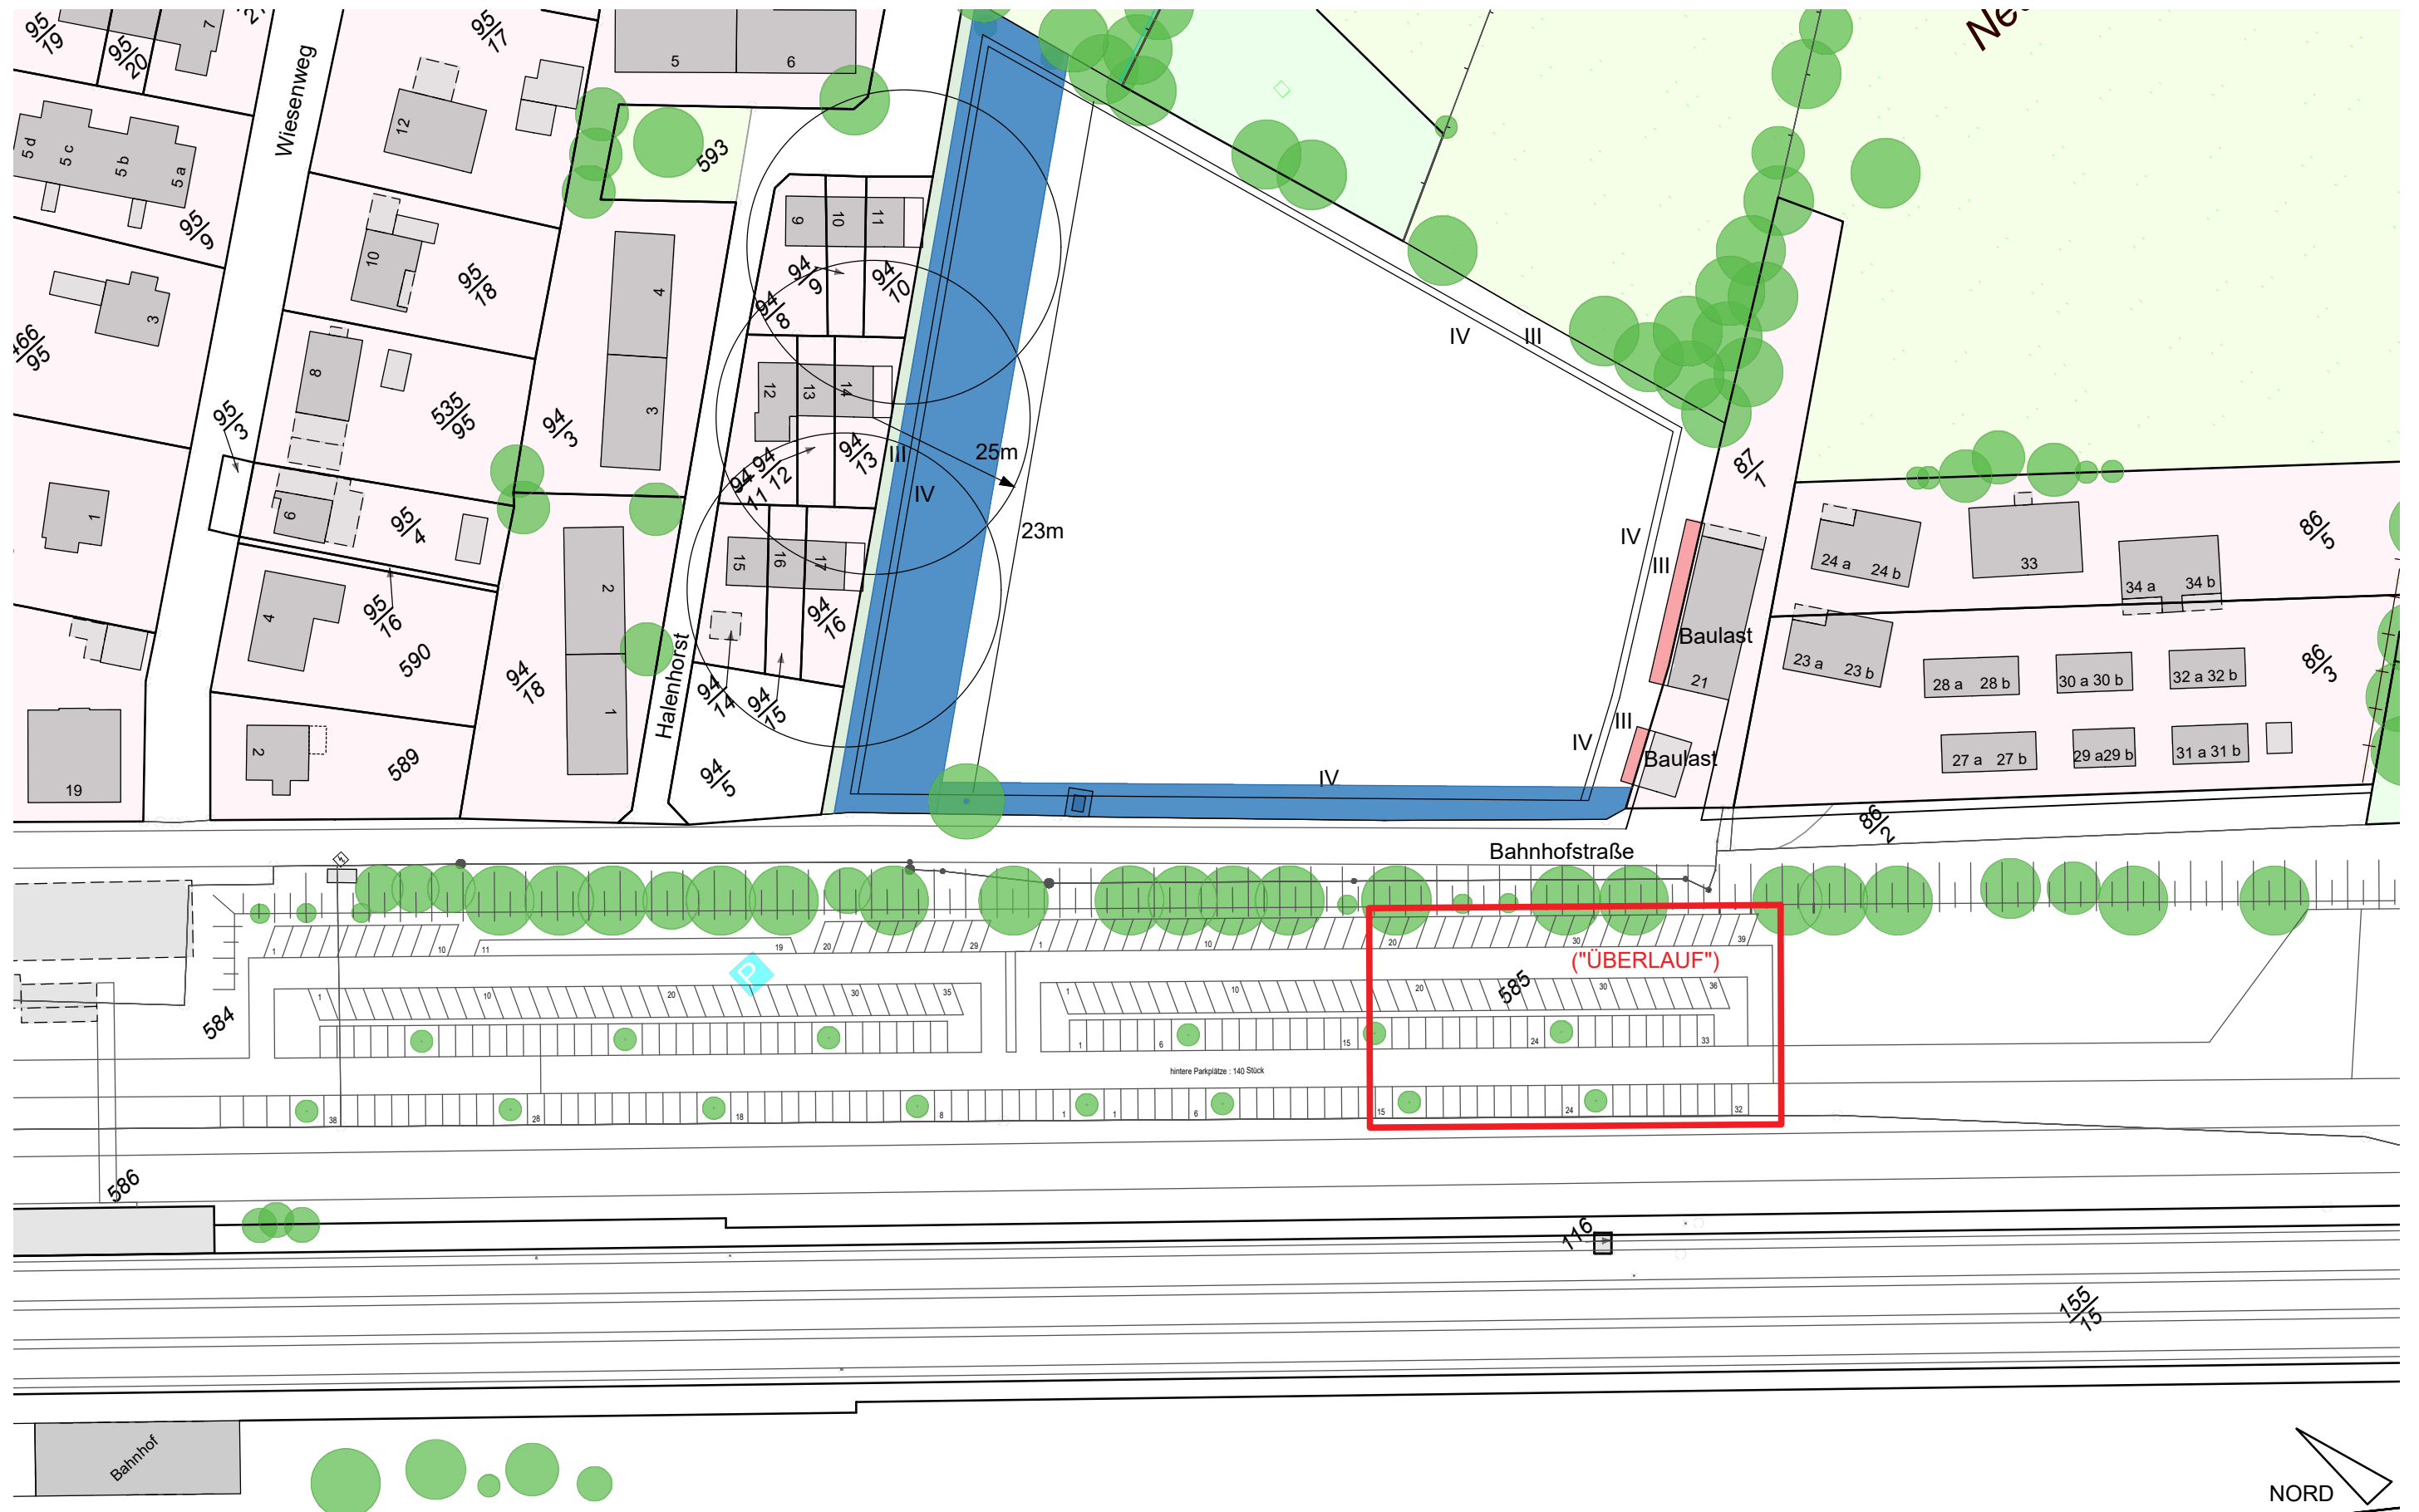


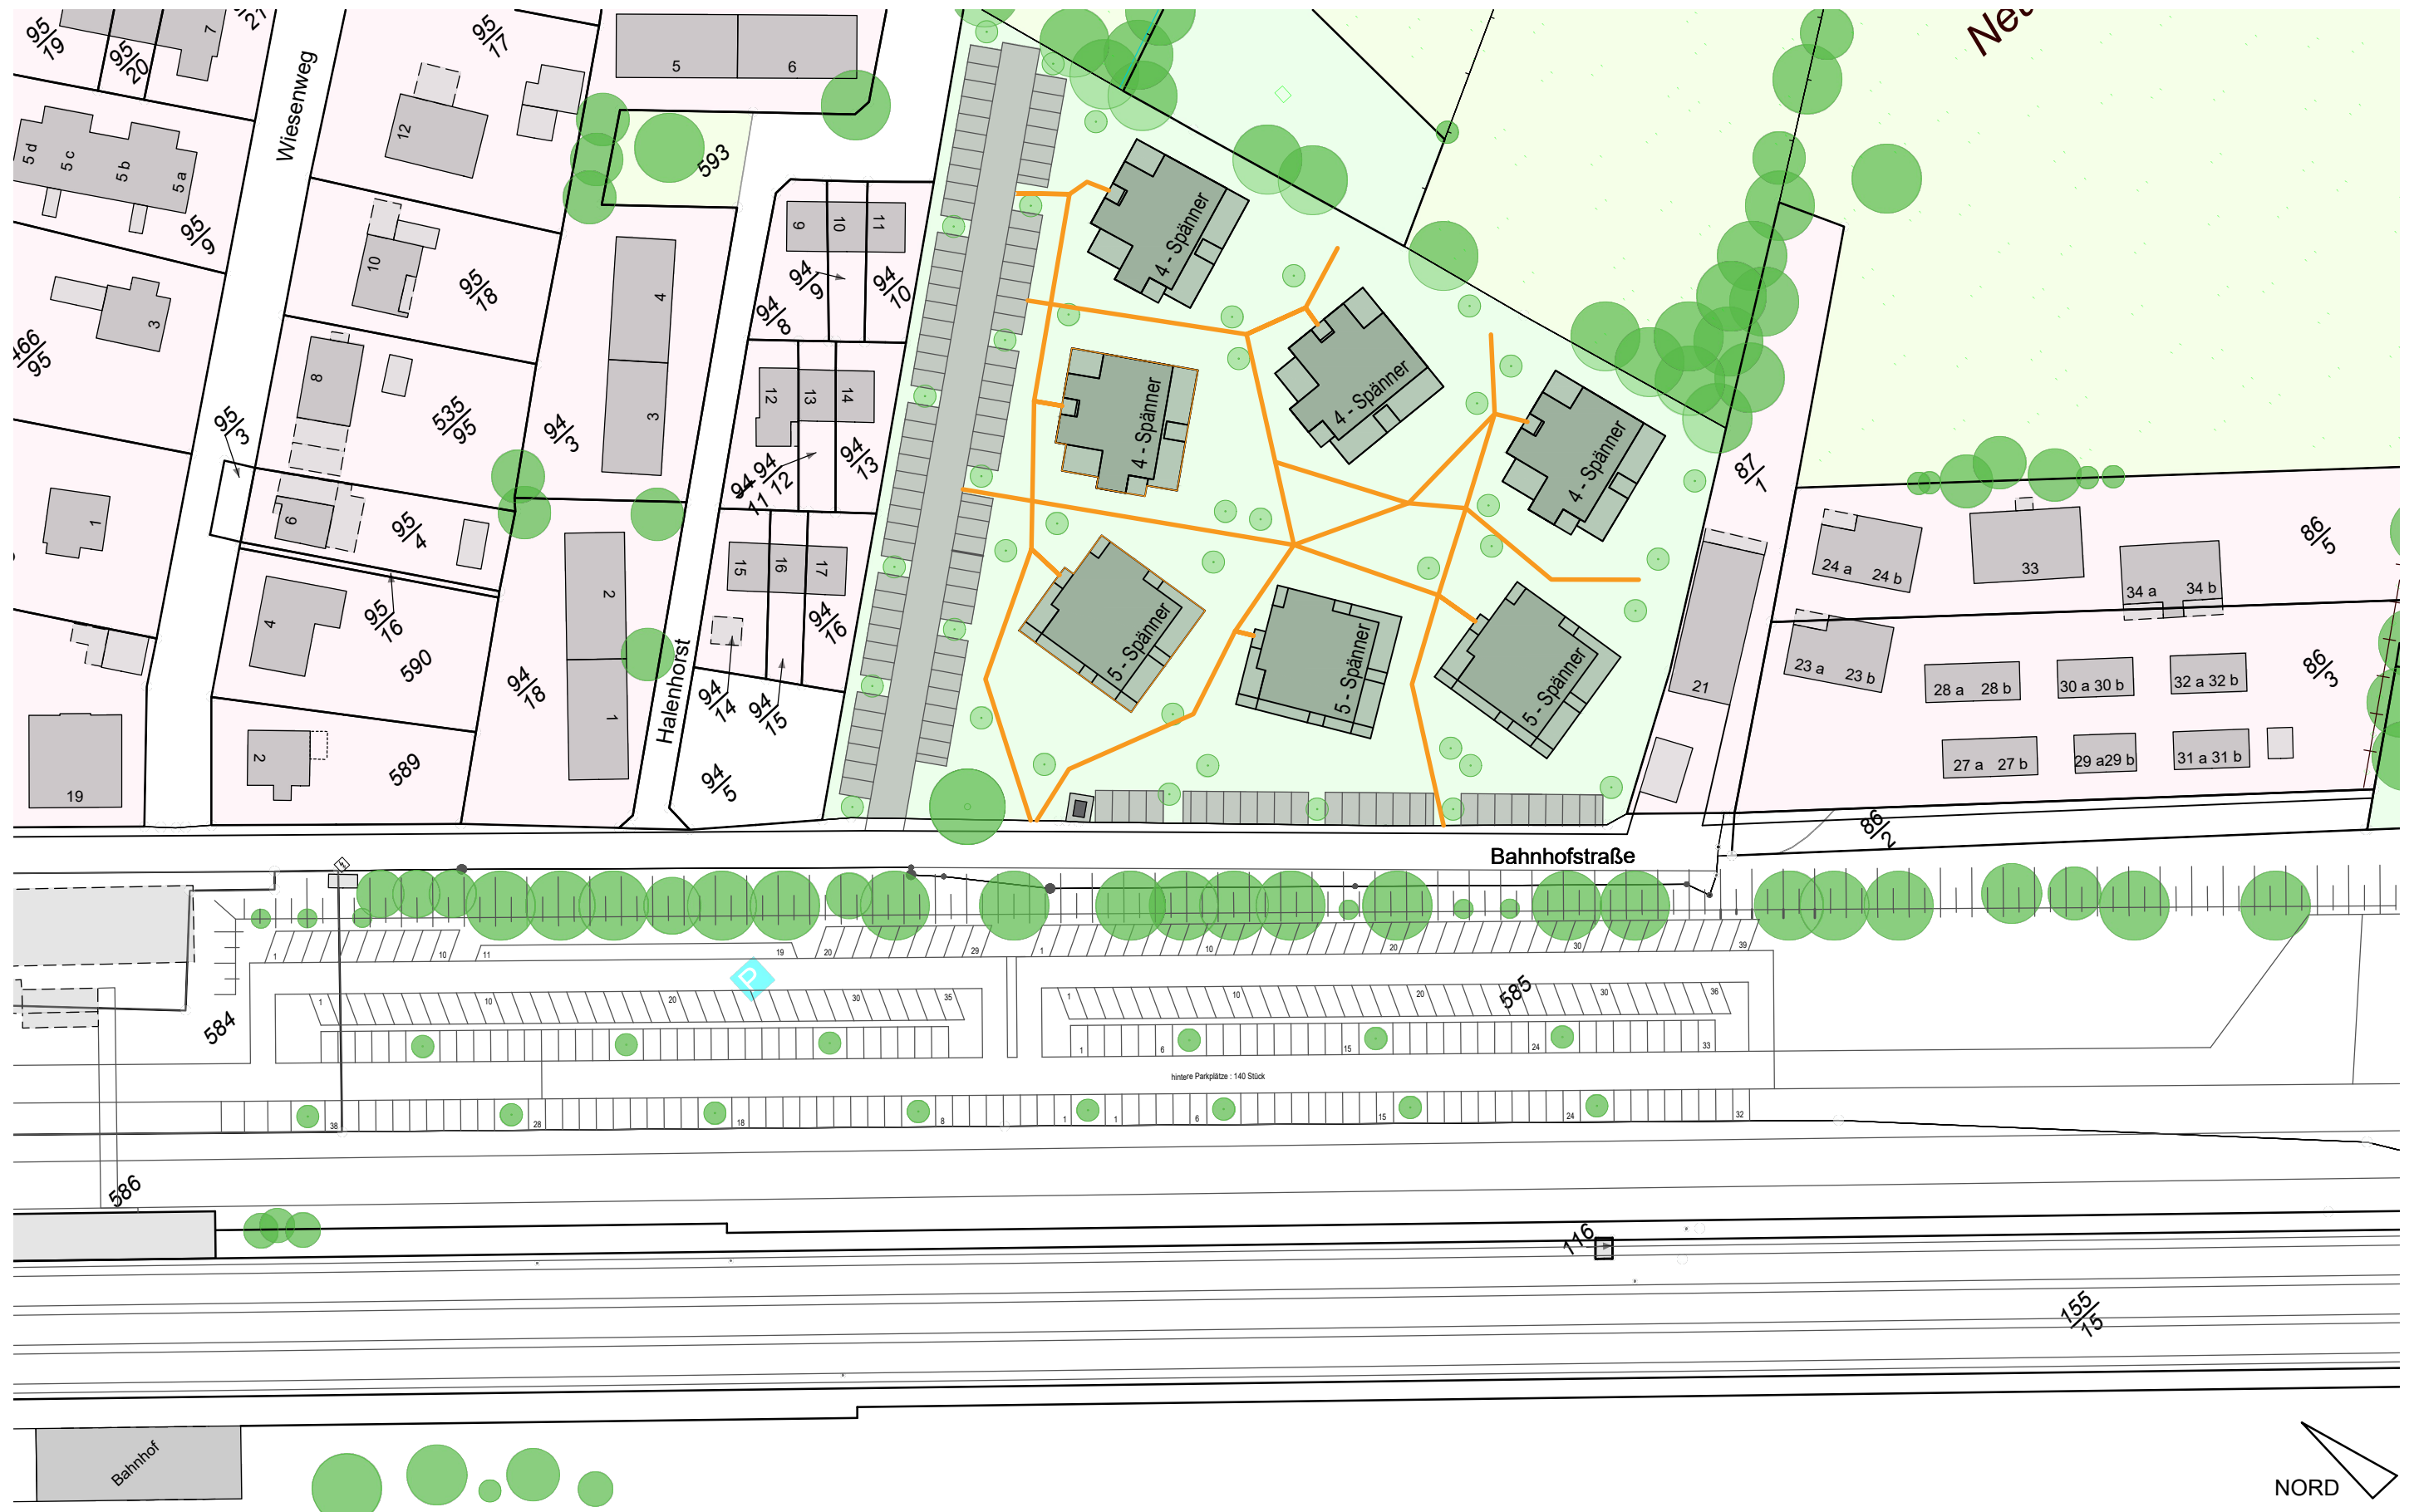





IST - Zustand: 74% versiegelte Fläche

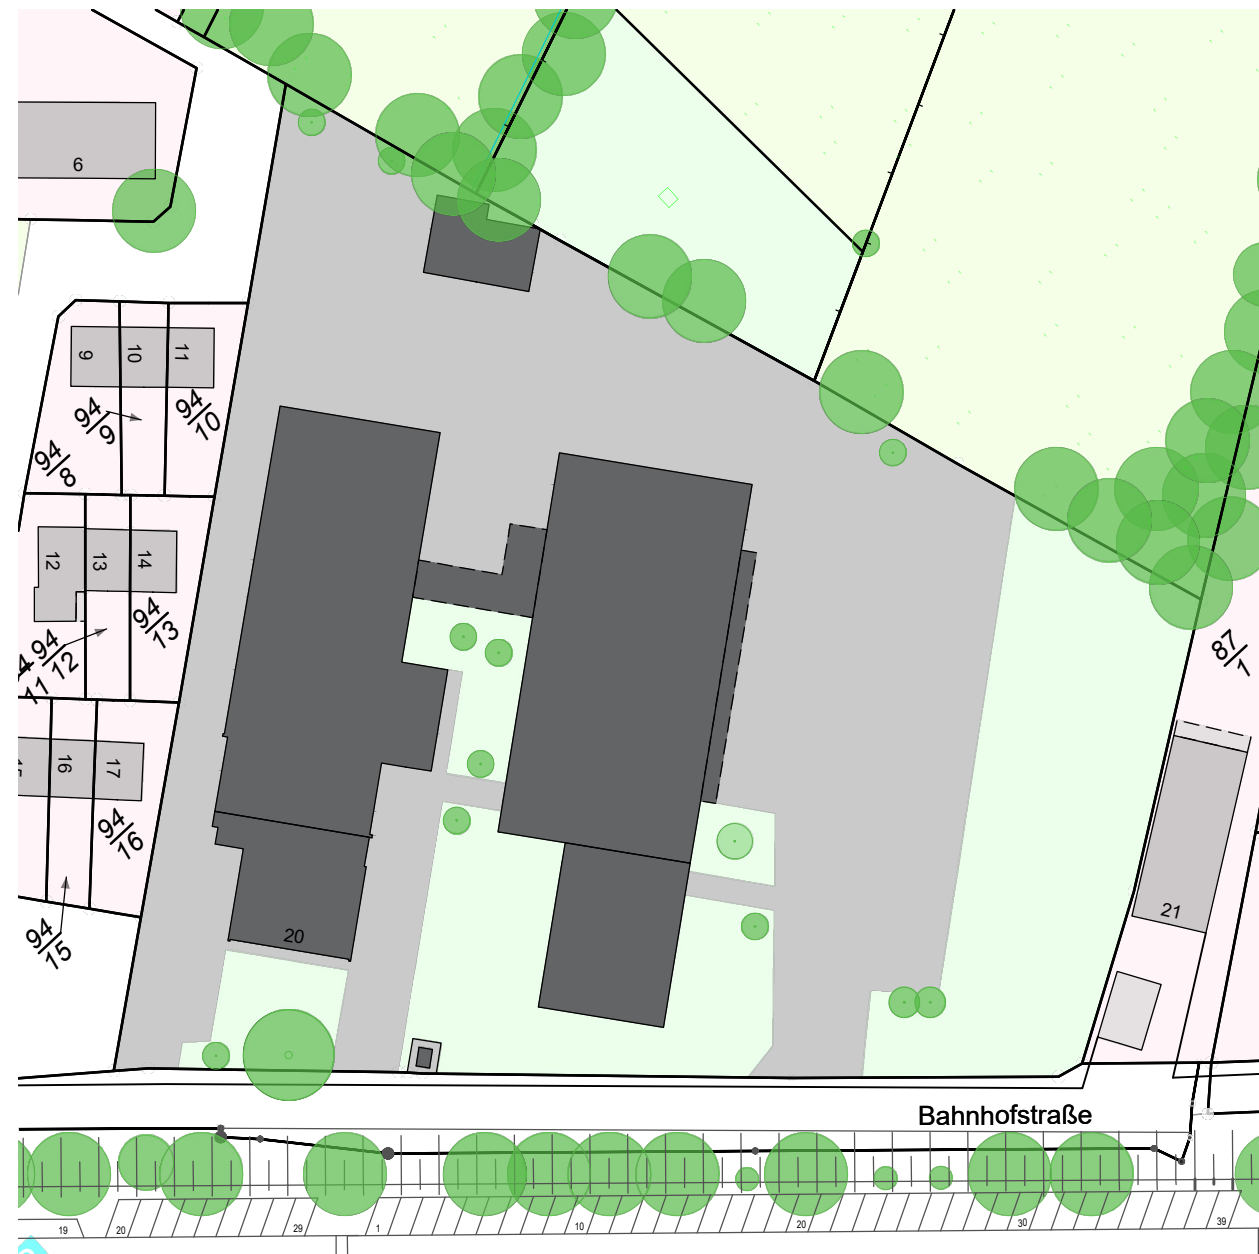

Gebäude: ca. 3.528 m²
 versiegelte Flächen gesamt: ca. 9.362 m²
 Versiegelungsgrad: 74%

Neuplanung: 59% versiegelte Fläche



Gebäude: ca. 2.950 m²
 versiegelte Flächen gesamt: ca. 7.500 m² (-20%)
 Versiegelungsgrad: 59%
 noch ohne Berücksichtigung wassergebundene Flächen/ Fugenpflaster u.ä.